


Заказ №3/7978-18-27.12.2018г
в 6-ти частях

СХЕМА РАСПОЛОЖЕНИЯ ЧАСТЕЙ

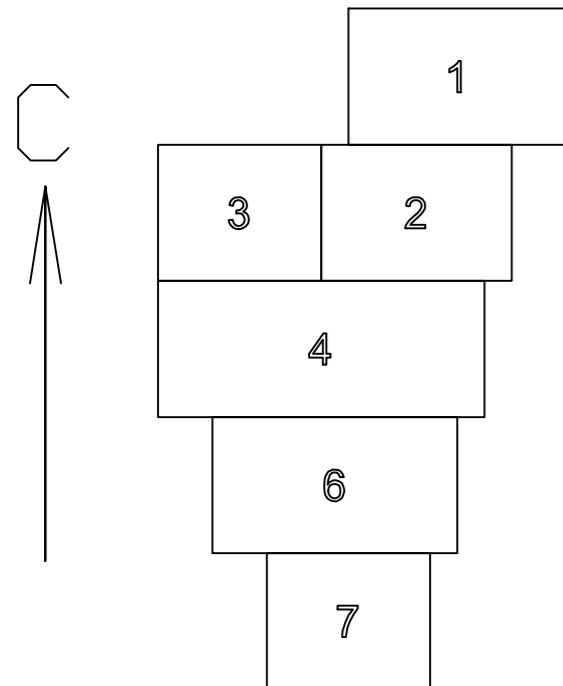

Условные обозначения линий градостроительного регулирования

- границы территорий улично-дорожной сети
- границы водных поверхностей
- границы зон и схематично утвержденные территории водосборных зон
- границы территорий промышленных зон
- границы территорий памятников истории и культуры
- границы зон I пояса санитарной охраны
- границы коммунальных зон
- границы охраняемой зоны ансамбля Московского Кремля
- границы зон охраняемого ландшафта
- границы санитарно-защитных зон
- границы зеленых территорий
- границы береговых полос
- границы территорий природного комплекса
- границы полос отвода железных дорог
- границы охраняемых зон памятников истории и культуры
- границы особо охраняемых природных территорий
- границы режимов градостроительной деятельности на территории природного комплекса
- границы зон II пояса санитарной охраны
- границы историко-культурных заповедных территорий
- границы памятников природы
- границы местной санитарной охраны
- границы особо охраняемых зеленых территорий

Условные обозначения подземных инженерных коммуникаций

- водопровод (водока)
- дренаж
- газопровод
- кабель МОСЭНЕРГО
- кабель телевидения
- кабель МПС
- кабель радио
- водопровод
- кабель МОСЭЛЕТРАНС
- бронированный кабель связи
- блочная канализация МОСЭНЕРГО
- кабель заземления
- общий коллектор
- вентканал
- канализация
- теплотрасса
- кабель МОСЭРЭСЕТ
- кабель ДС
- кабель связи УПО
- золопровод
- илосовод
- теплотрасса канализации
- вентканал
- кабельный коллектор
- кабельный коллектор МОСЭНЕРГО
- безадресная проводка
- проекты


ЛИНИИ ГРАДОСТРОИТЕЛЬНОГО РЕГУЛИРОВАНИЯ НАНЕСЕНЫ ПО СОСТОЯНИЮ НА 28.03.19

ПРОЕКТИРОВАНИЕ ВЫПОЛНИТЬ В УВЯЗКЕ С СУЩЕСТВУЮЩИМИ ОТМЕТКАМИ

Срок действия инженерно-топографического плана – 3 года с момента изготовления (п.1.4. Раздел II постановления Правительства Москвы от 19.05.2015 №294-ПП «Об утверждении порядка оформления заказов (разрешений) на проведение земляных работ, установку временных ограждений, размещение временных объектов в городе Москве»)

Положение электрических кабелей проверено по материалам МКС ПАО "МОЭСК" Дата: 11.03.2019г. Исполнитель: Пачулия М.К.

По вопросам несоответствия планового положения подземных коммуникаций обращаться по тел. (495) 614-54-39

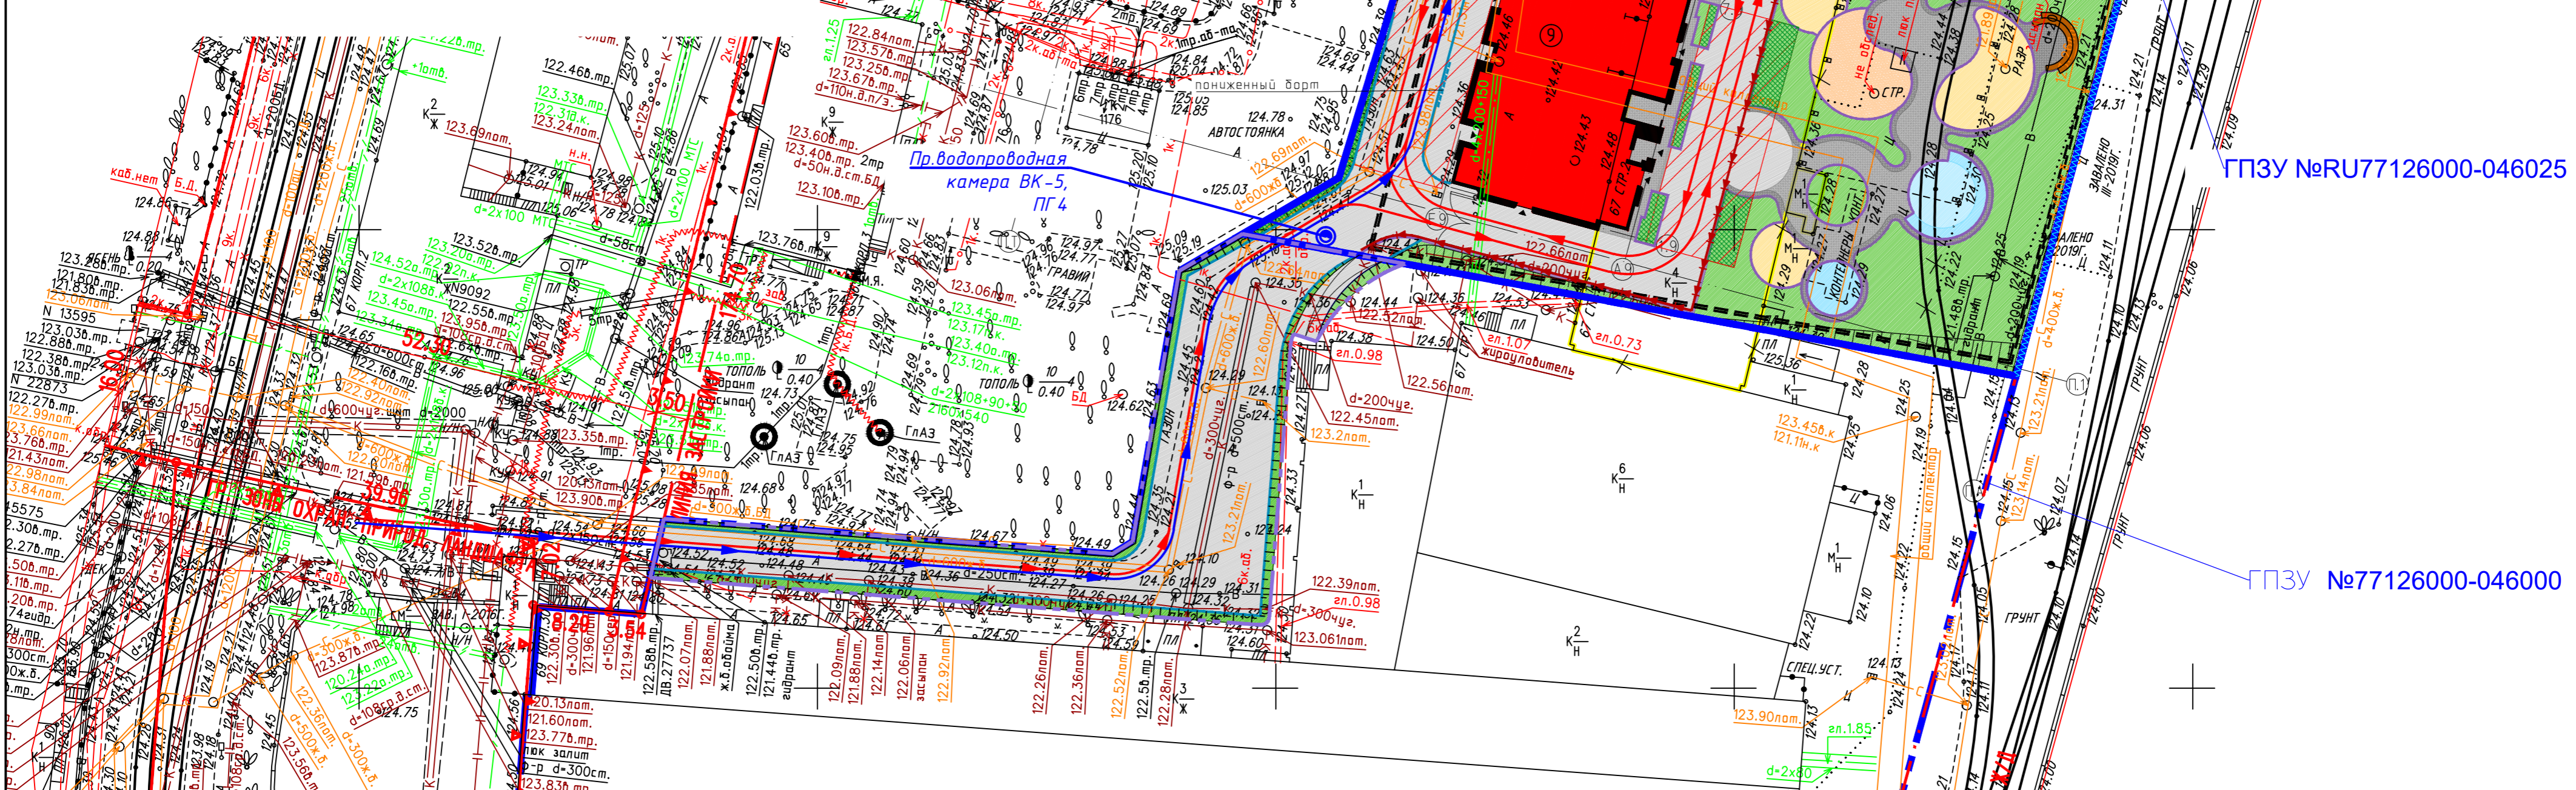

Условные обозначения:

- Общая граница участков проектирования
- Граница участка перспективной территории строительства (ГПЗУ N 77126000-046000)
- Граница участка проектирования и благоустройства
- Граница согласно договору аренды N M-05-509671
- Проектируемый шумозащитный экран
- Проектируемые подпорные стены
- Сносимые здания и сооружения
- Проектируемые здания и сооружения
- Контур проектируемой подземной парковки
- Проектируемые проезды из а/б
- Проектируемые проезды с покрытием из плитки
- Проектируемые тротуары
- Проектируемое озеленение
- Проектируемые георешетки с возможностью проезда пожарной техники
- Проектируемые площадки с покрытием из резиновой крошки
- Проектируемое песчаное покрытие
- Проектируемый бетонный бордюр БР 100.30.15
- Проектируемый бетонный бордюр БР 100.20.8
- Проектируемые бетонные ограждения клумб
- Проектируемые машино-места
- Проектируемые детские площадки
- Проектируемые спортивные площадки
- Проектируемые площадки для отдыха взрослых
- Направление движения автотранспорта
- Направление движения пожарной техники
- Площадки для установки пожарной техники
- Живая изгородь
- Откос, укрепленный георешеткой

- 1-ая очередь строительства
- Общая граница участков проектирования
- Проектируемые здания и сооружения
- Проектируемое озеленение
- Проектируемые площадки с покрытием из резиновой крошки

ЭКСПЛИКАЦИЯ ЗДАНИЙ И СООРУЖЕНИЙ

номер на плане	Наименование	Примечание
6	Корпус 6	Проект.
7	Корпус 7	Проект.
8	Корпус 8	Проект.
9	Корпус 9	Проект.
10	ДГУ	Проект.

Данный проект выполнен на электронной геообоснове, выпущенной ГБУ "Мосгоргеоэпрест" заказ N 3/7978-18 от 27.12.2018г. Изменения в оригинальную геообоснову не вносились.

Главный инженер проекта Дядишев А.

Без печати ГБУ "Мосгоргеоэпрест" недействителен. Использование другими организациями не допускается.	ИНЖЕНЕРНО-ТОПОГРАФИЧЕСКИЙ ПЛАН	МОСКОМАРХИТЕКТУРА © ГБУ "Мосгоргеоэпрест"
Полевые работы: <i>Игорь П. Б.</i>	Заказчик: ООО "Дубининская 59"	от 27.12.2018
Камерал. работы: <i>Вероника О. А.</i>	Наименование объекта: Земельный участок по адресу: г. Москва, ул. Дубининская, вл.59	Лист 4
Полевые работы: <i>Самойлова Н. О.</i>	Адрес объекта: г.Москва, ЮАО, Дубининская улица, вл.59	Листов 6
Норрект. топогр. <i>Аннусова С. В.</i>	Номенклатура: А-VI-09-05, А-VI-09-06, А-VI-09-07	Масштаб 1:500
Норрект. подзем. <i>Аннусова Л. А.</i>		
ЛТР (Нрлм.) <i>Тимофеев М. Д.</i>		
Дубининские чертежи: <i>Петрушина М. Д.</i>		
Дата выпуска заказа: 09.04.2019		
19-220-П-ПЗУ		
Многофункциональный жилой комплекс. Корпуса 6, 7, 8, 9 с подземной автостоянкой по адресу: г. Москва, ул. Дубининская, вл. 59-69		
Изм. Кол. лист. Лист № док. Подпись Дата	Схема планировочной организации земельного участка	Лист 2
Разработал: <i>Соловьева</i>	Схема планировочной организации земельного участка	Лист 2
ГАП: <i>Дерябина</i>	М 1:500	Лист 2
ГИП: <i>Дядишев</i>	ООО "Проект СплЧ"	