

# Планировочные решения

## КОРПУС 1/СЕКЦИИ 6-7 ЭТАЖ 2


Рязанский проспект

← Секция 5

СЕКЦИЯ 6


СЕКЦИЯ 7

→ Секция 8

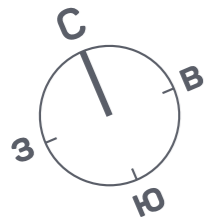

Условные обозначения:

- 2 КОМНАТНАЯ
- S 2-ЕВРО
- M 3-ЕВРО

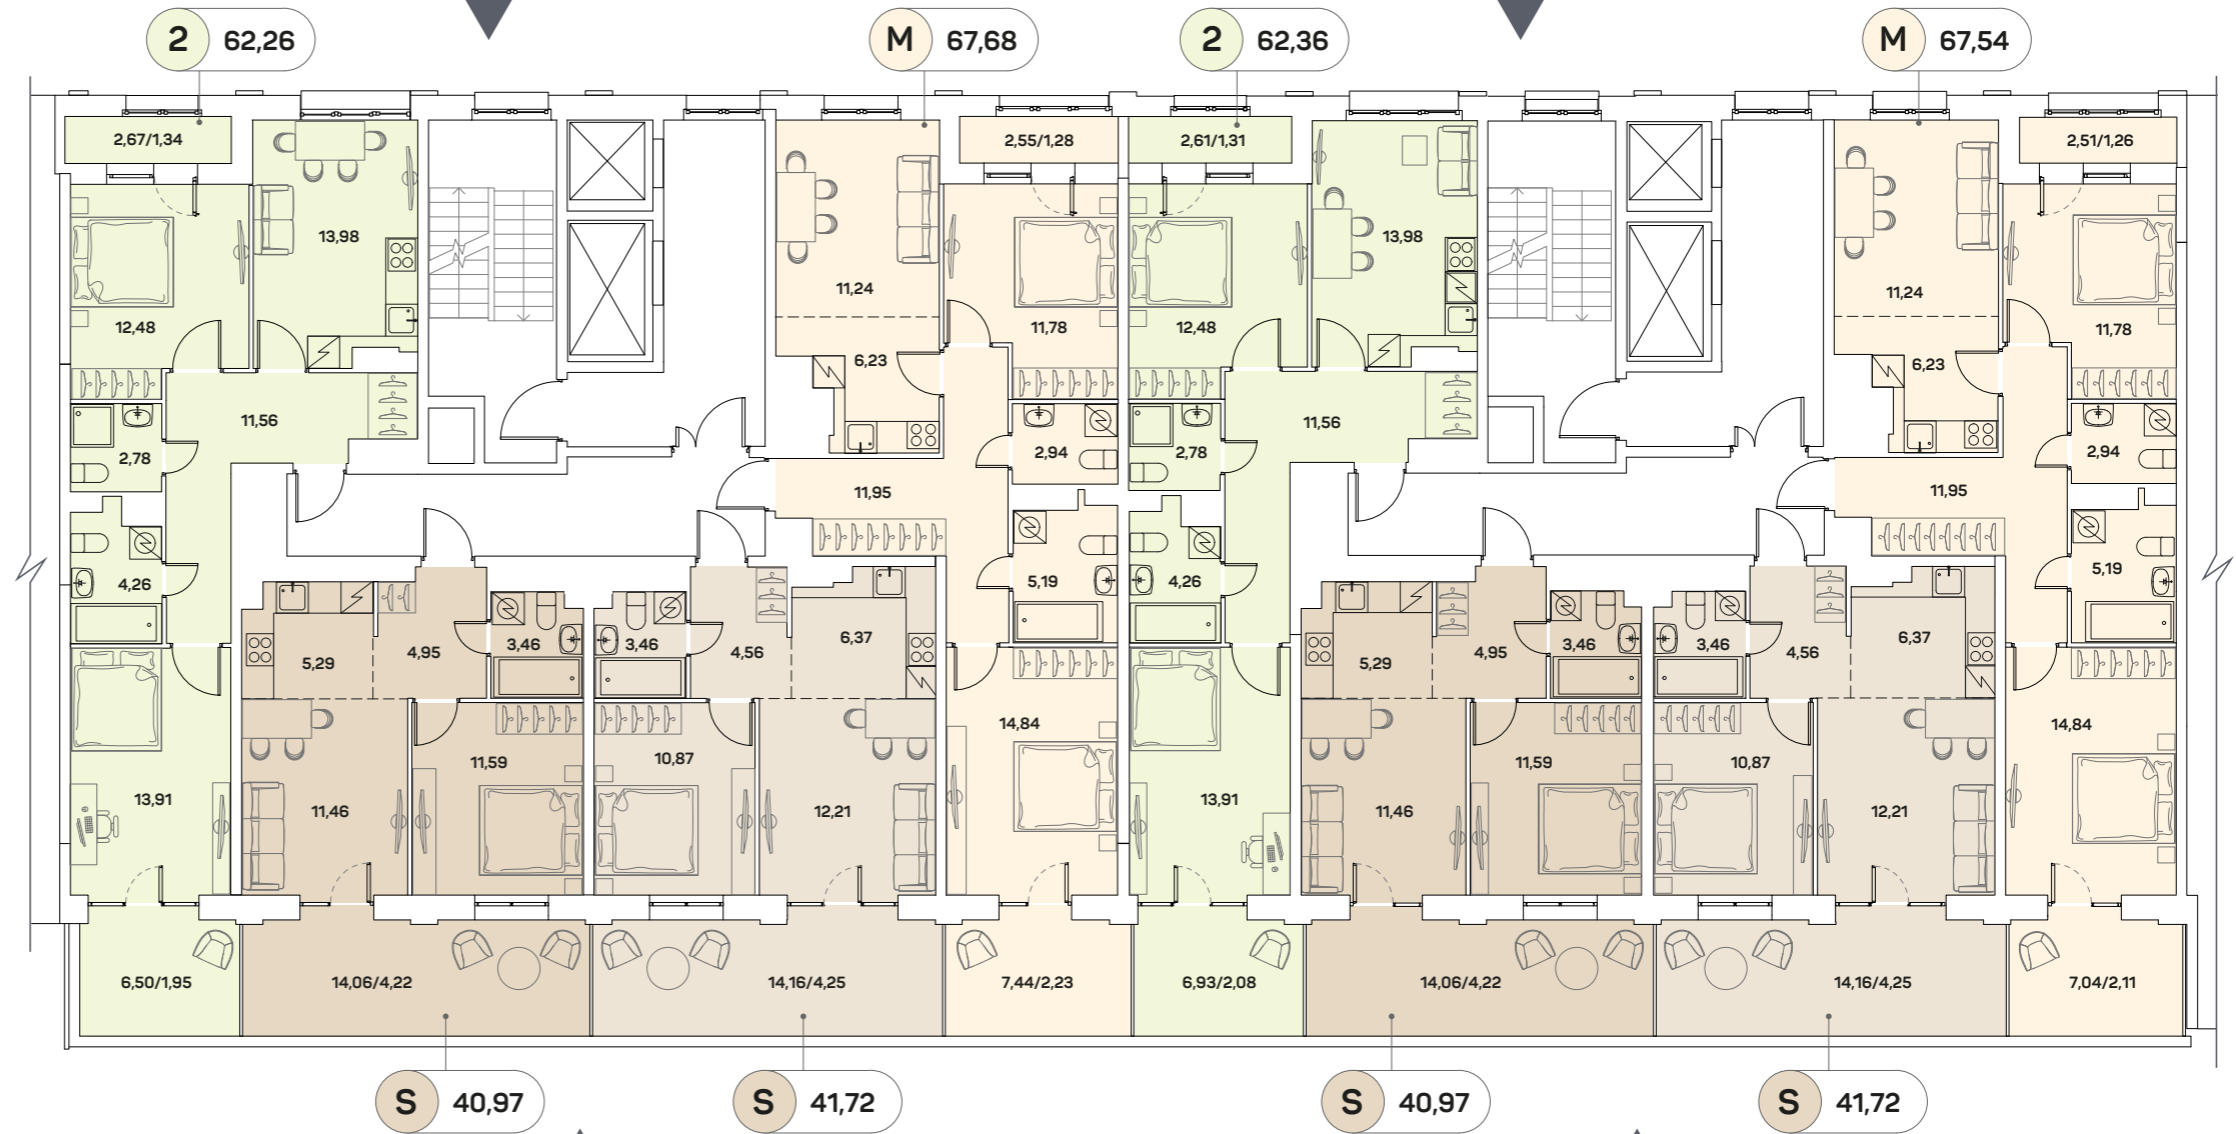

# Планировочные решения

## КОРПУС 1/СЕКЦИИ 6-7 ЭТАЖ 3-11


Рязанский проспект

← Секция 5

СЕКЦИЯ 6

СЕКЦИЯ 7

→ Секция 8

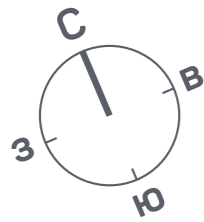

Условные обозначения:

- 2 КОМНАТНАЯ
- S 2-ЕВРО
- M 3-ЕВРО

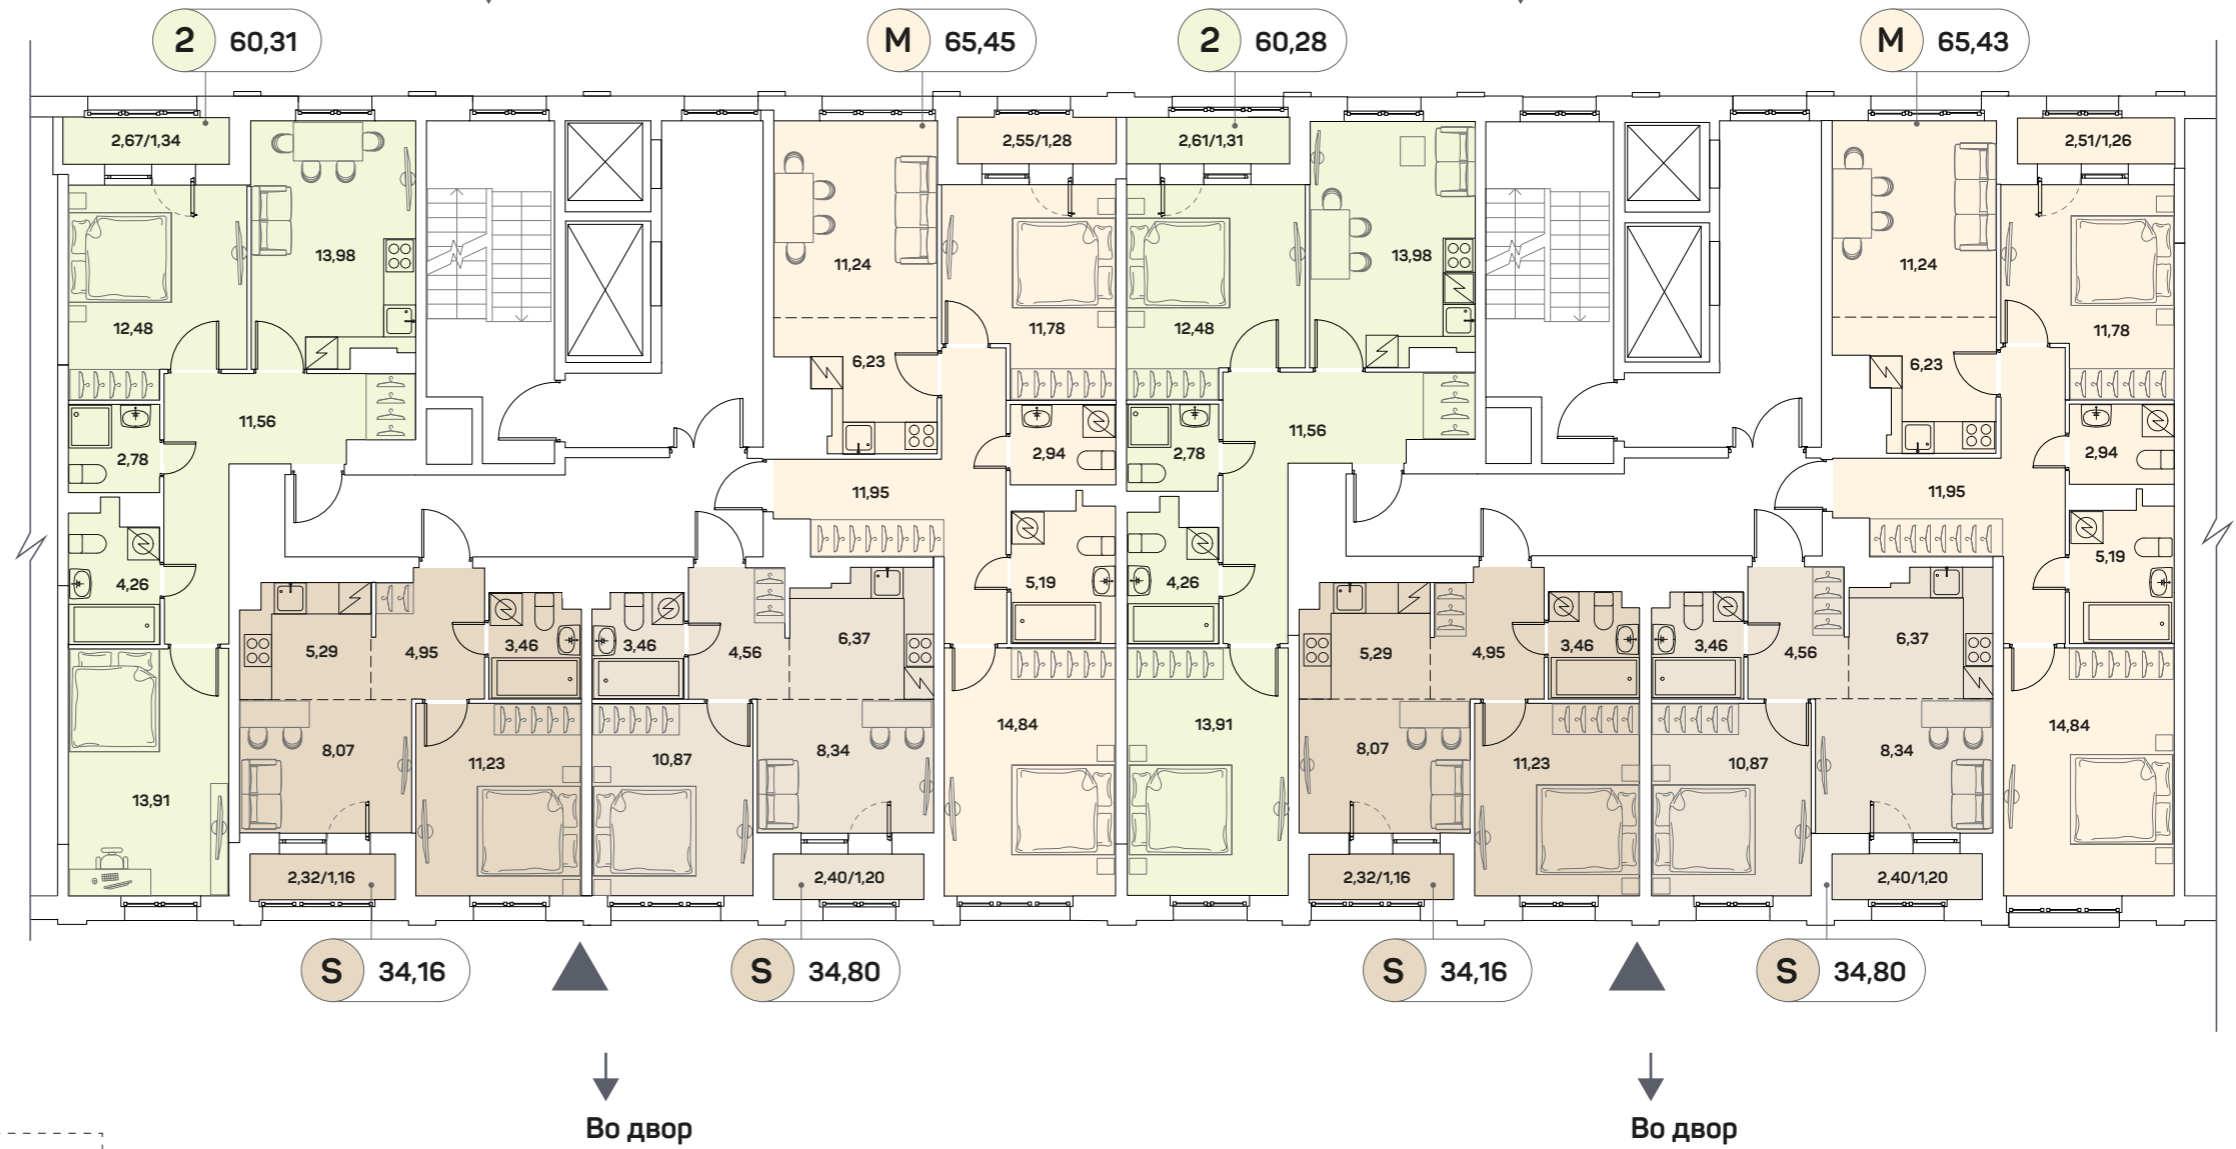


Схема корпуса 1



Рязанский проспект



# Планировочные решения

## КОРПУС 1/СЕКЦИИ 6-7 ЭТАЖ 12


Рязанский проспект

← Секция 5

СЕКЦИЯ 6

СЕКЦИЯ 7

→ Секция 8

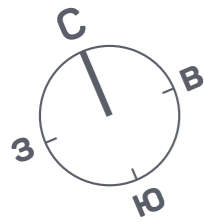

Условные обозначения:

- 2 КОМНАТНАЯ
- S 2-ЕВРО
- M 3-ЕВРО

