


# Планировочные решения


## КОРПУС 1/СЕКЦИЯ 9 ЭТАЖ 2

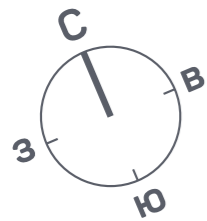

Условные обозначения:


- XS** СТУДИЯ
- 1** КОМНАТНАЯ
- S** 2-ЕВРО
- M** 3-ЕВРО

Схема корпуса 1

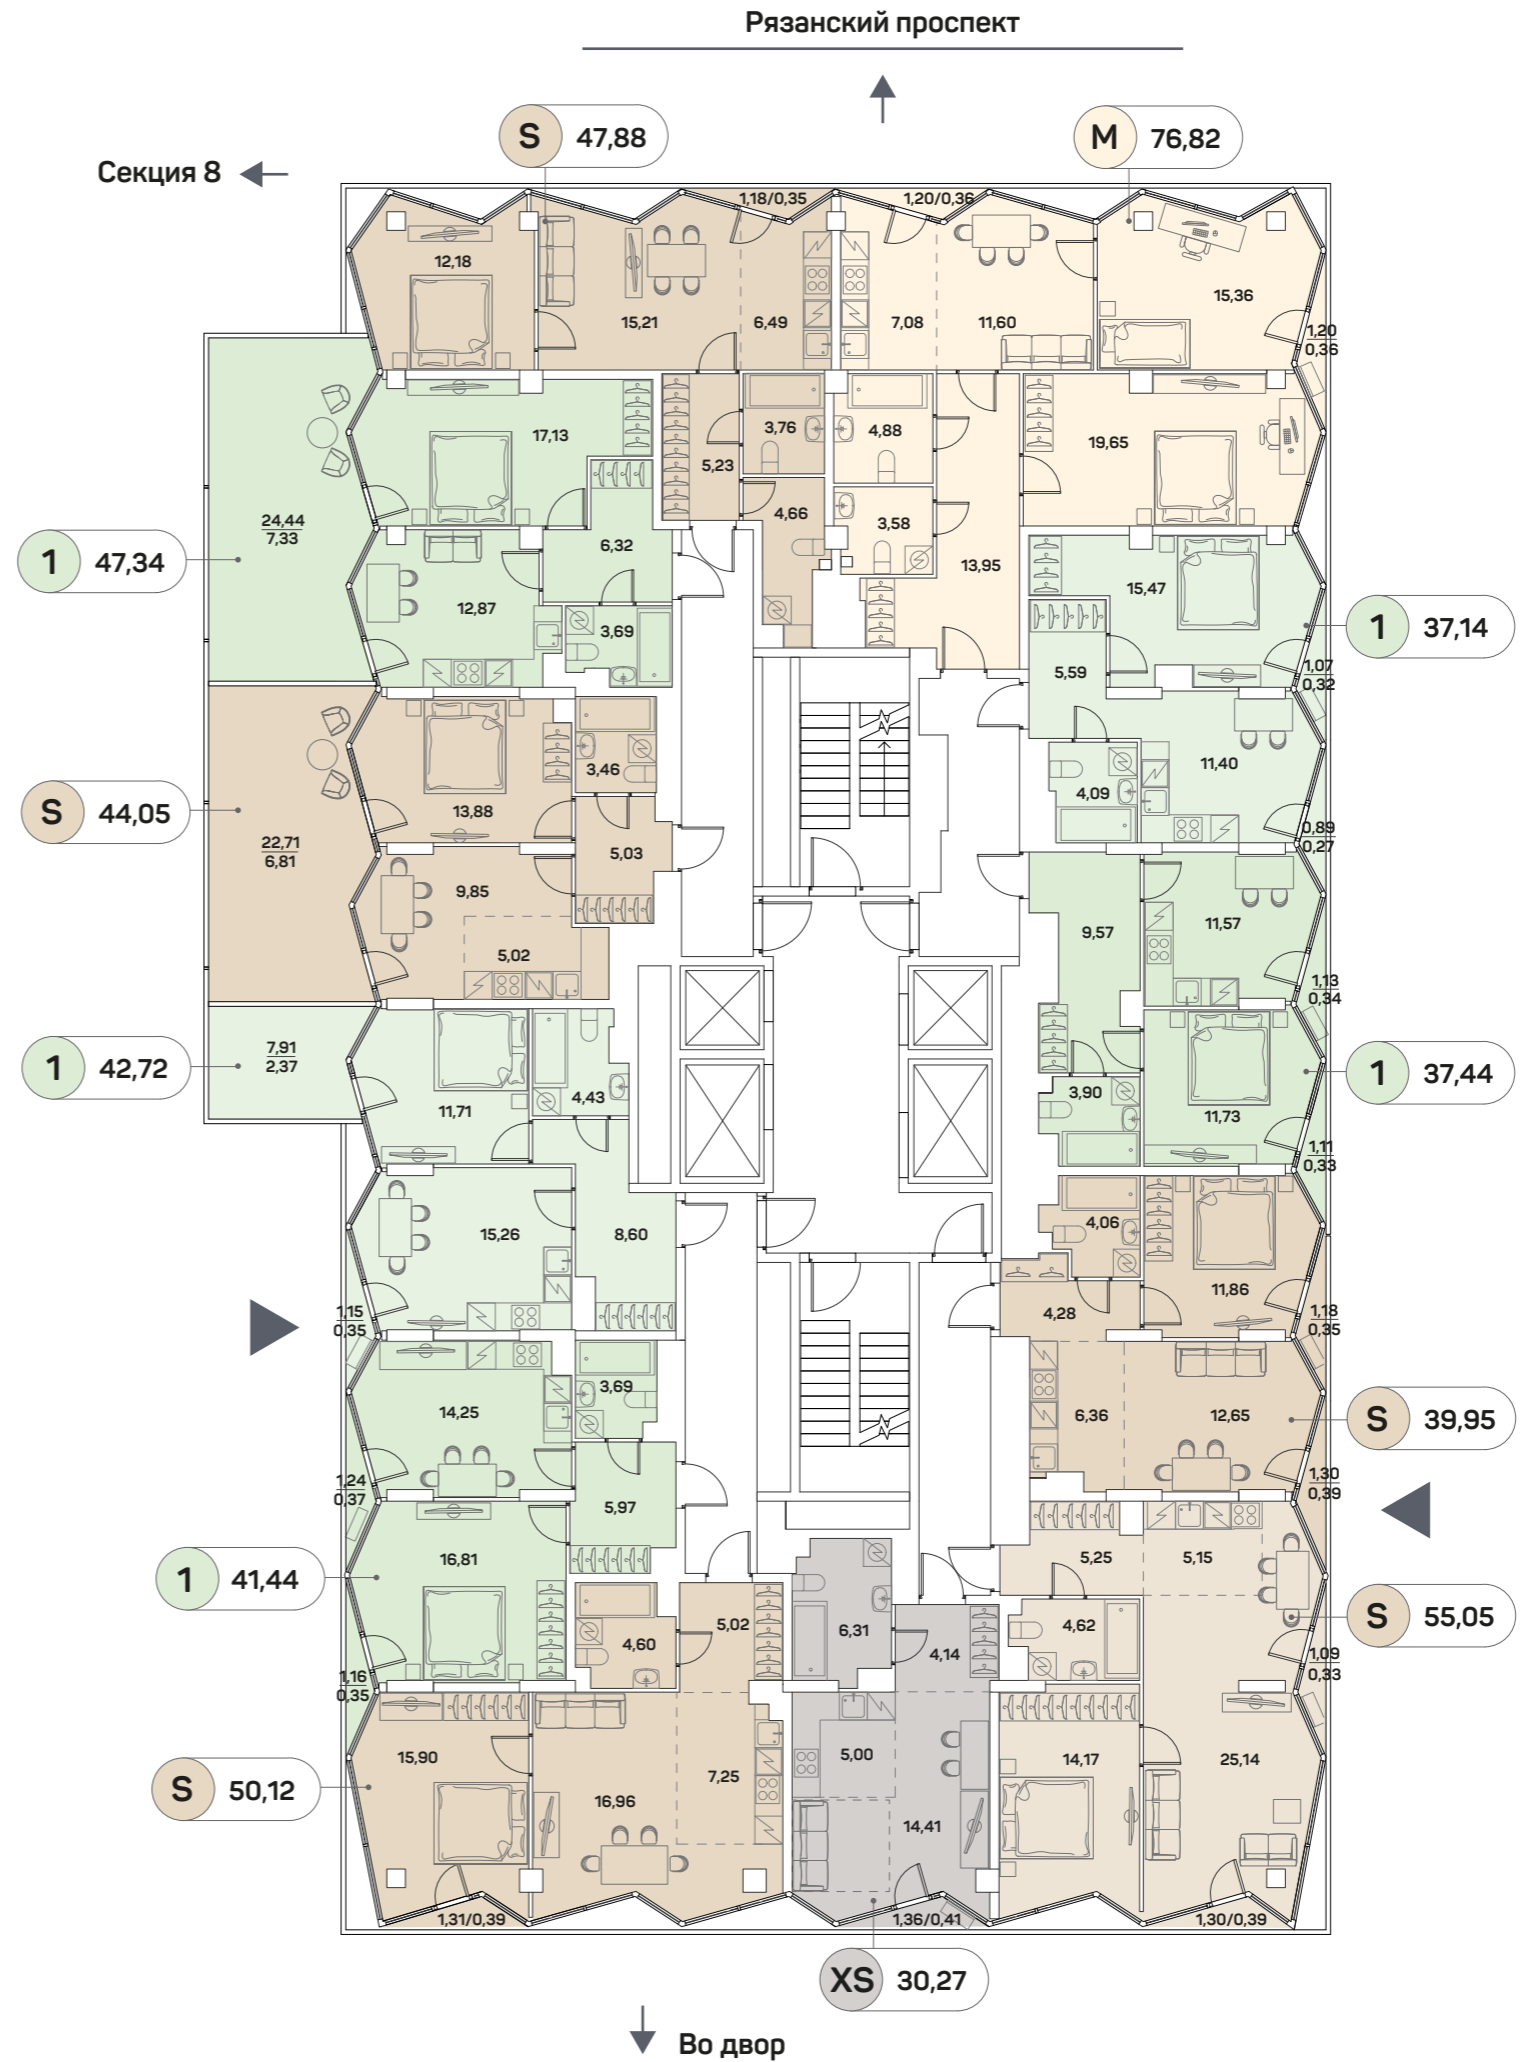

# Планировочные решения


КОРПУС 1/СЕКЦИЯ 9  
ЭТАЖ 3-11

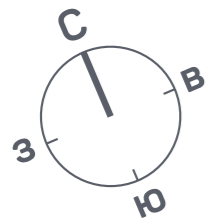

Условные обозначения:


- XS** СТУДИЯ
- 1** КОМНАТНАЯ
- S** 2-ЕВРО
- M** 3-ЕВРО

Схема корпуса 1

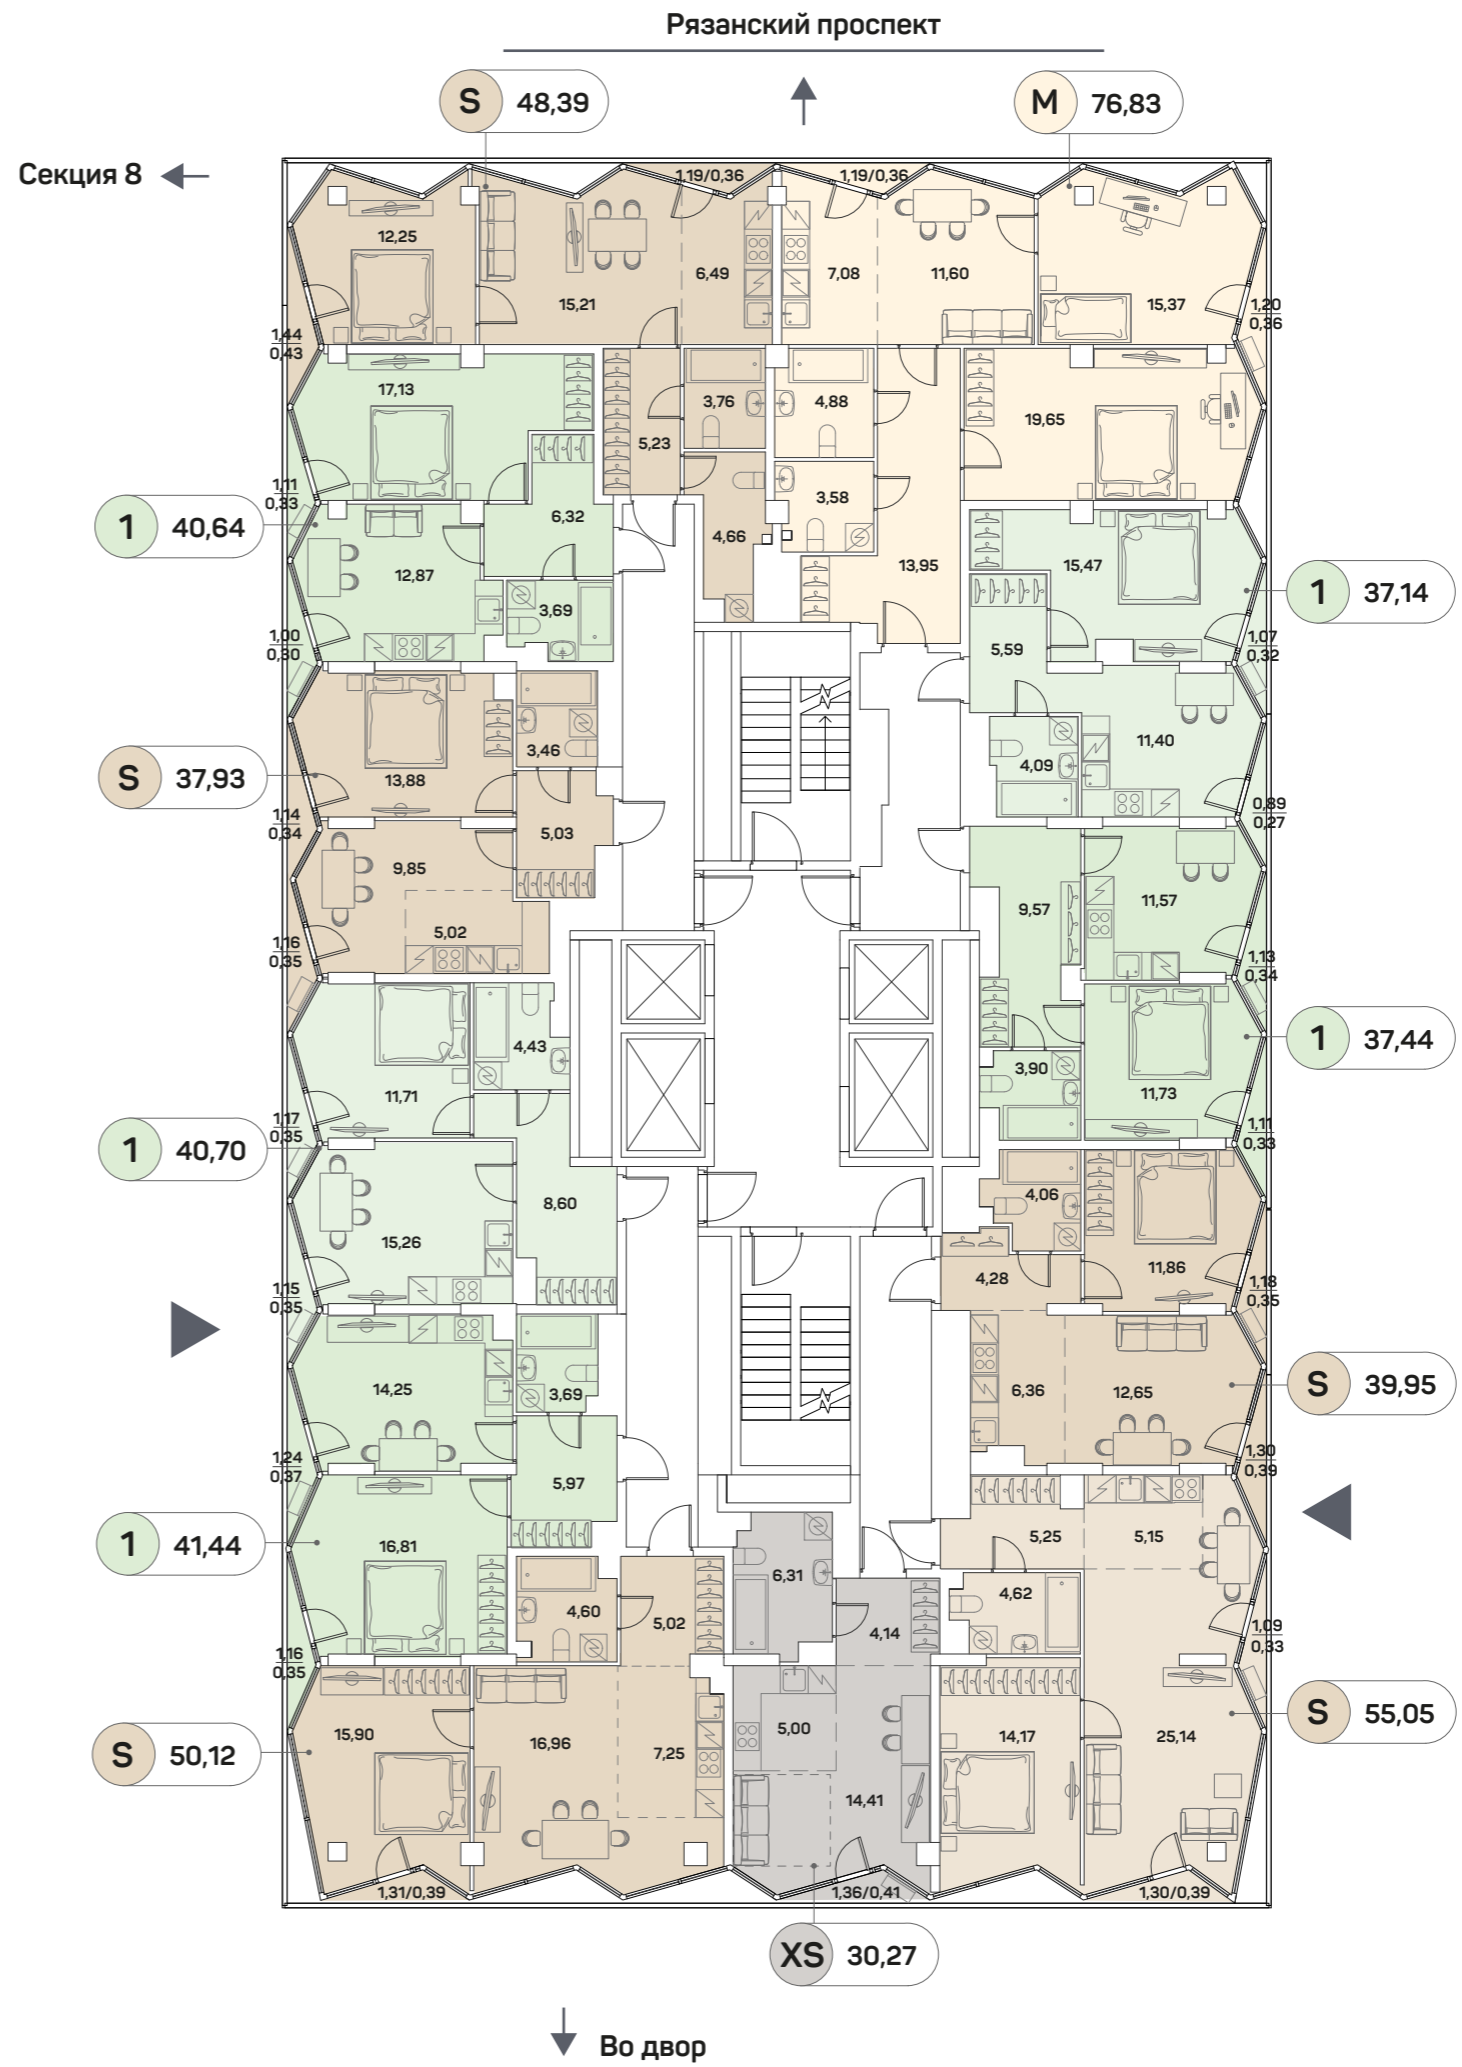

# Планировочные решения

КОРПУС 1/СЕКЦИЯ 9  
ЭТАЖ 12

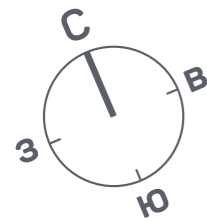



Условные обозначения:

- XS** СТУДИЯ
- 1** КОМНАТНАЯ
- S** 2-ЕВРО
- M** 3-ЕВРО

Схема корпуса 1




Рязанский проспект

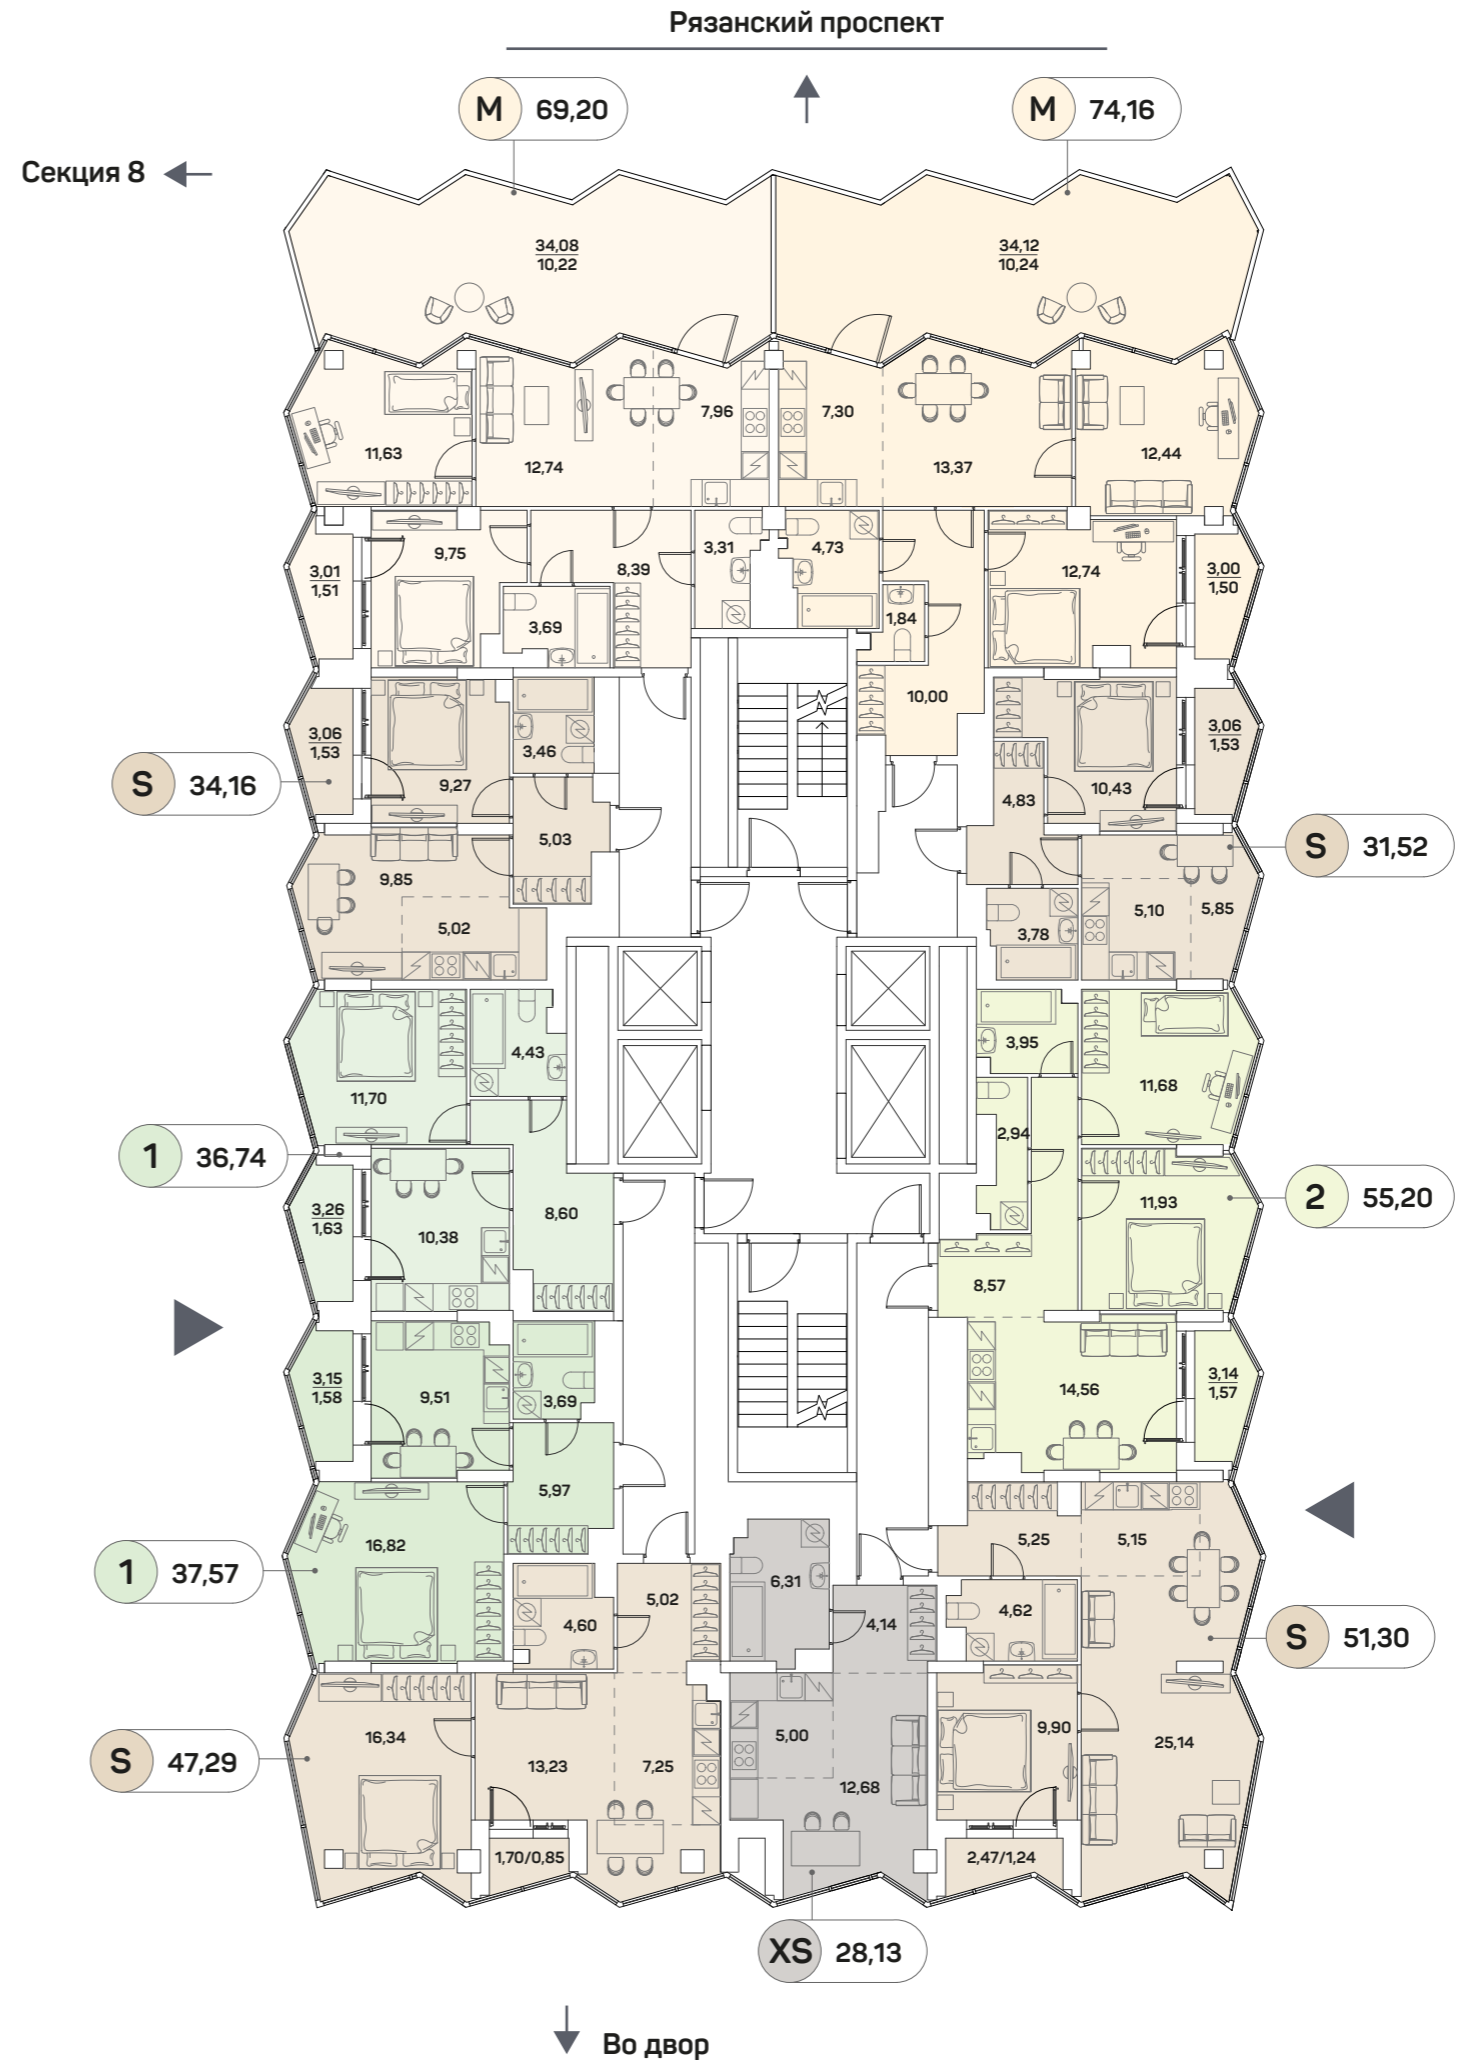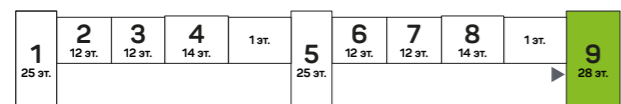

# Планировочные решения

КОРПУС 1/СЕКЦИЯ 9  
ЭТАЖ 13-14

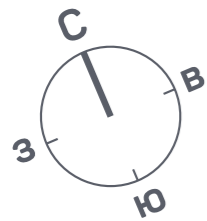


Условные обозначения:

- XS** СТУДИЯ
- 1** КОМНАТНАЯ
- S** 2-ЕВРО
- M** 3-ЕВРО

Схема корпуса 1



Секция 8 ←

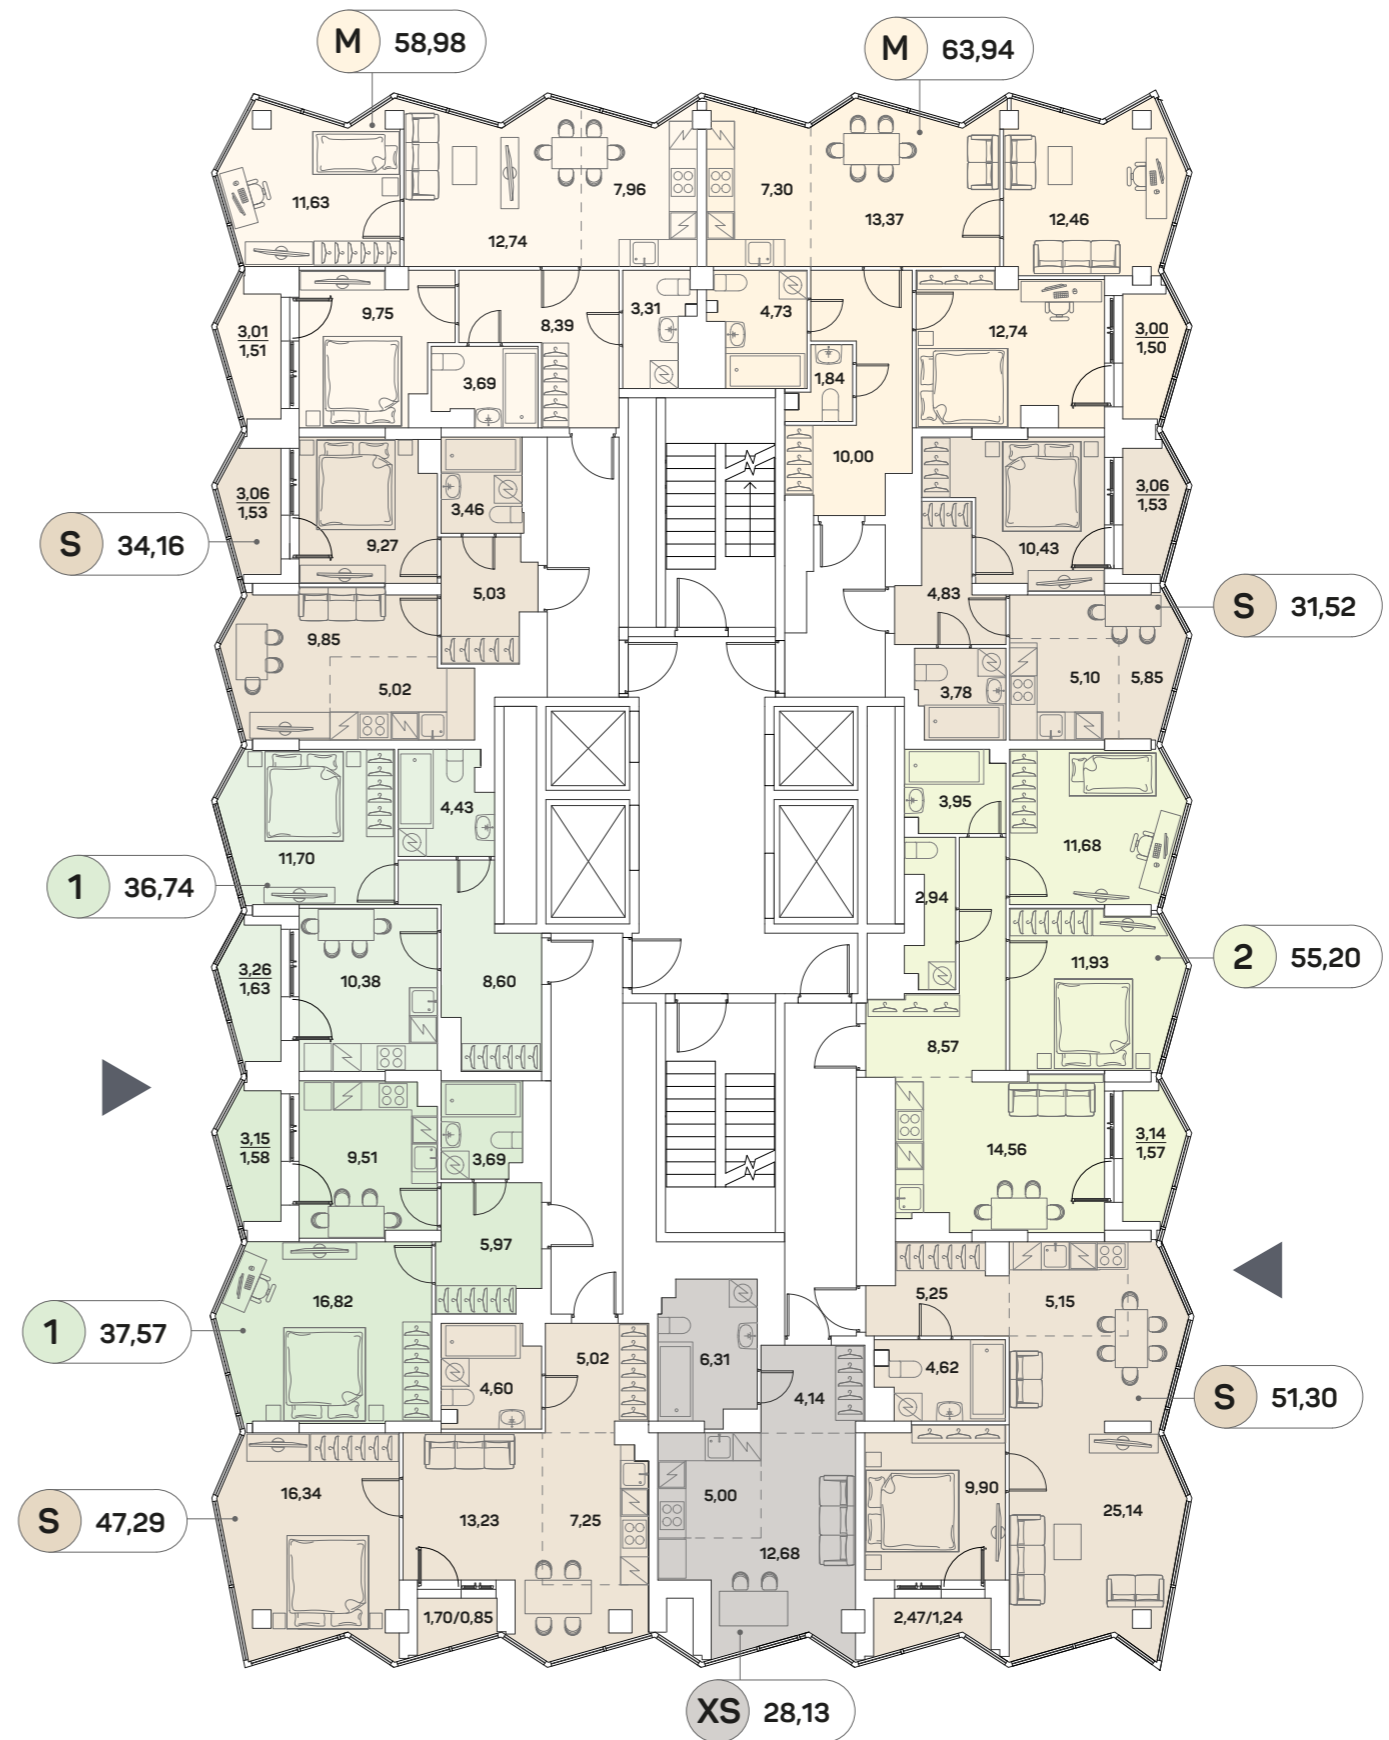


Рязанский проспект



Во двор ↓

# Планировочные решения

КОРПУС 1/СЕКЦИЯ 9  
ЭТАЖ 15-20

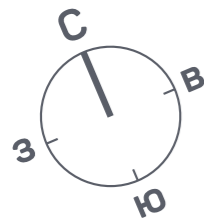

Условные обозначения:


- XS** СТУДИЯ
- 1** КОМНАТНАЯ
- S** 2-ЕВРО
- M** 3-ЕВРО

Схема корпуса 1



Секция 8 ←


Рязанский проспект

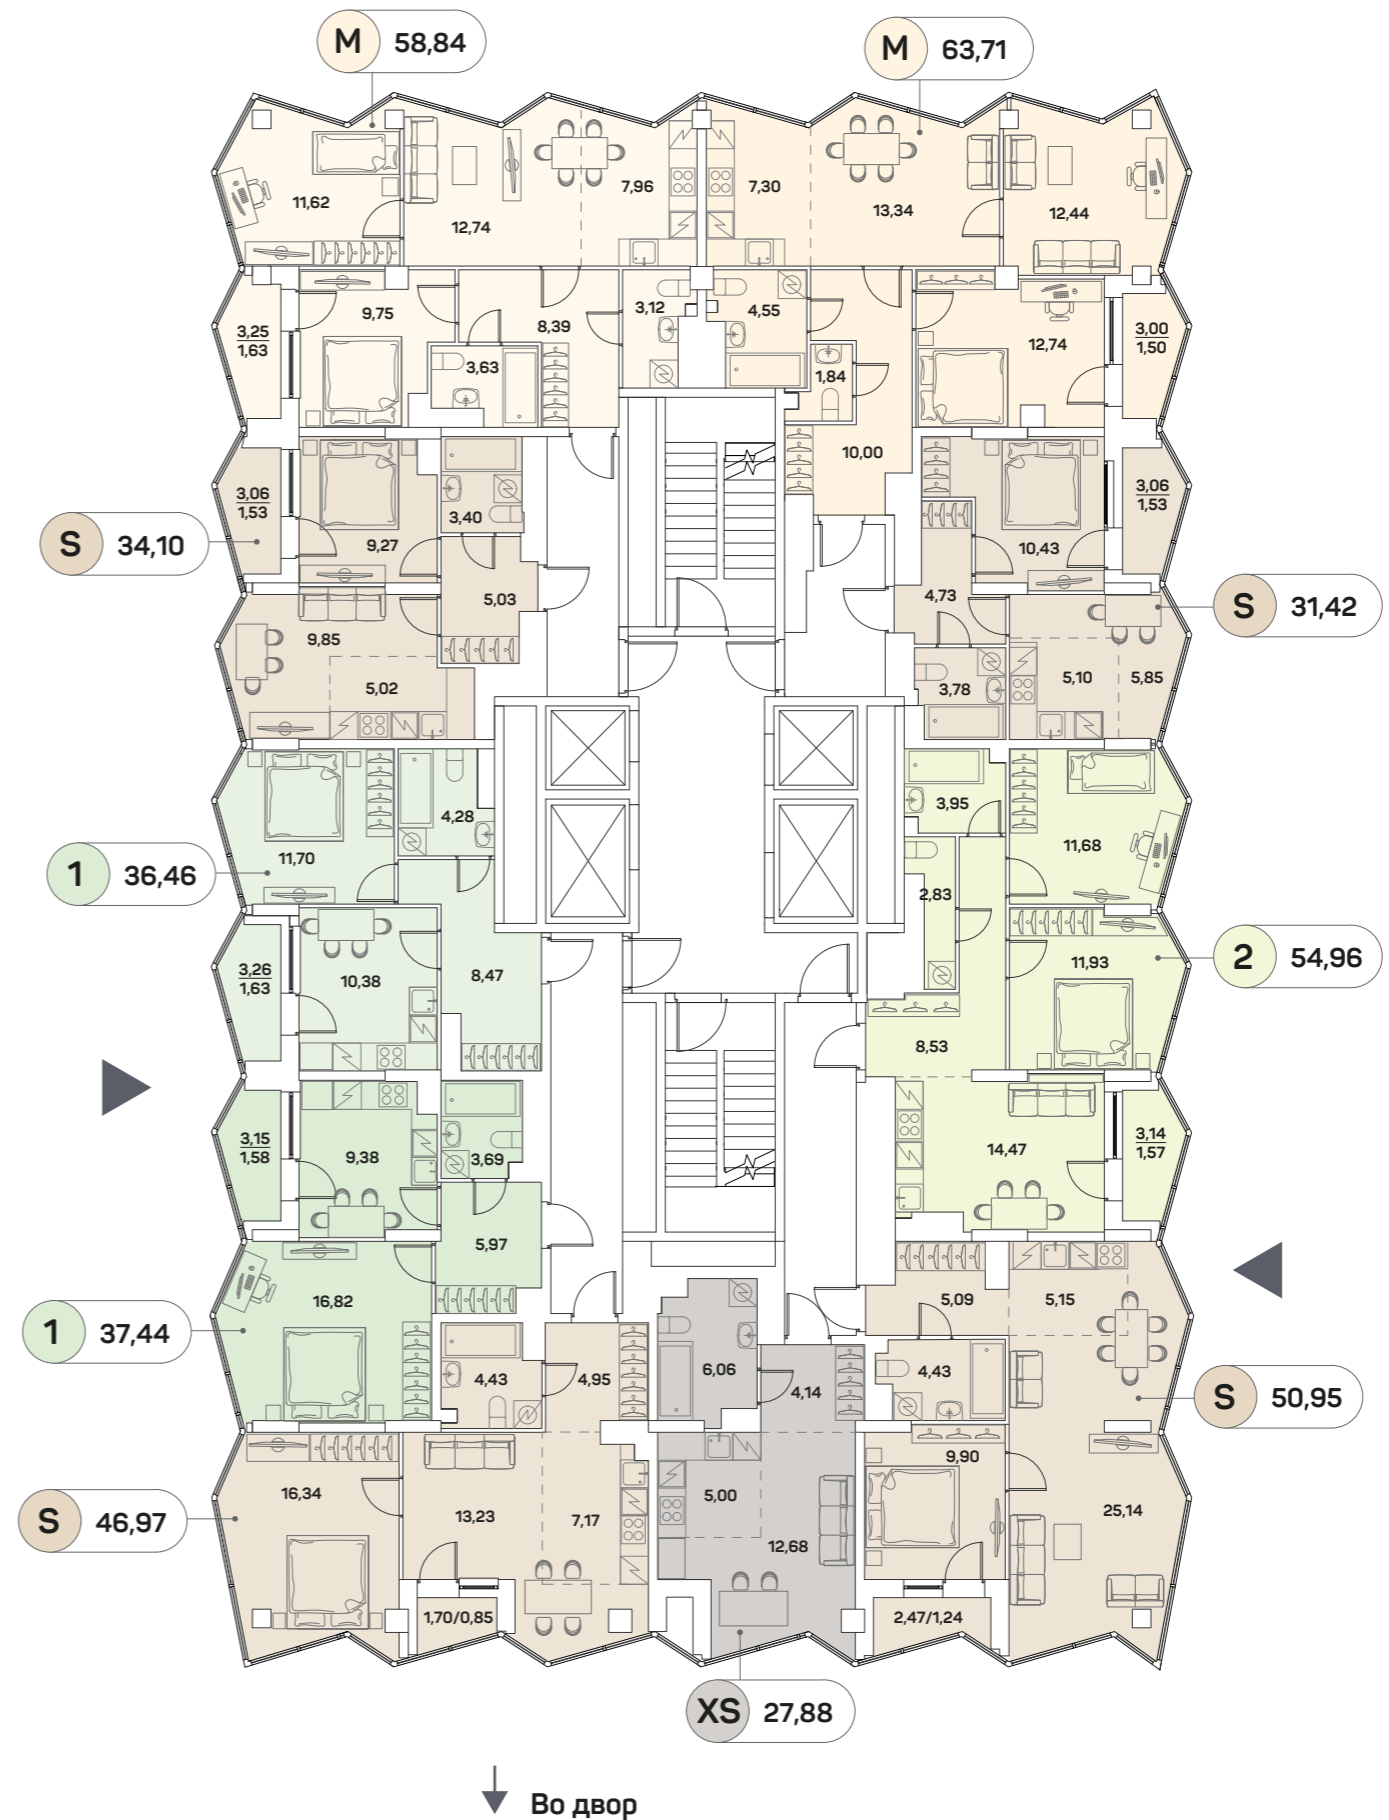



# Планировочные решения

КОРПУС 1/СЕКЦИЯ 9  
ЭТАЖ 21

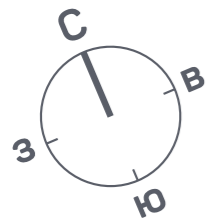

Условные обозначения:


- XS** СТУДИЯ
- 1** КОМНАТНАЯ
- S** 2-ЕВРО
- M** 3-ЕВРО
- L** 4-ЕВРО

Схема корпуса 1




Секция 8 ←

Рязанский проспект

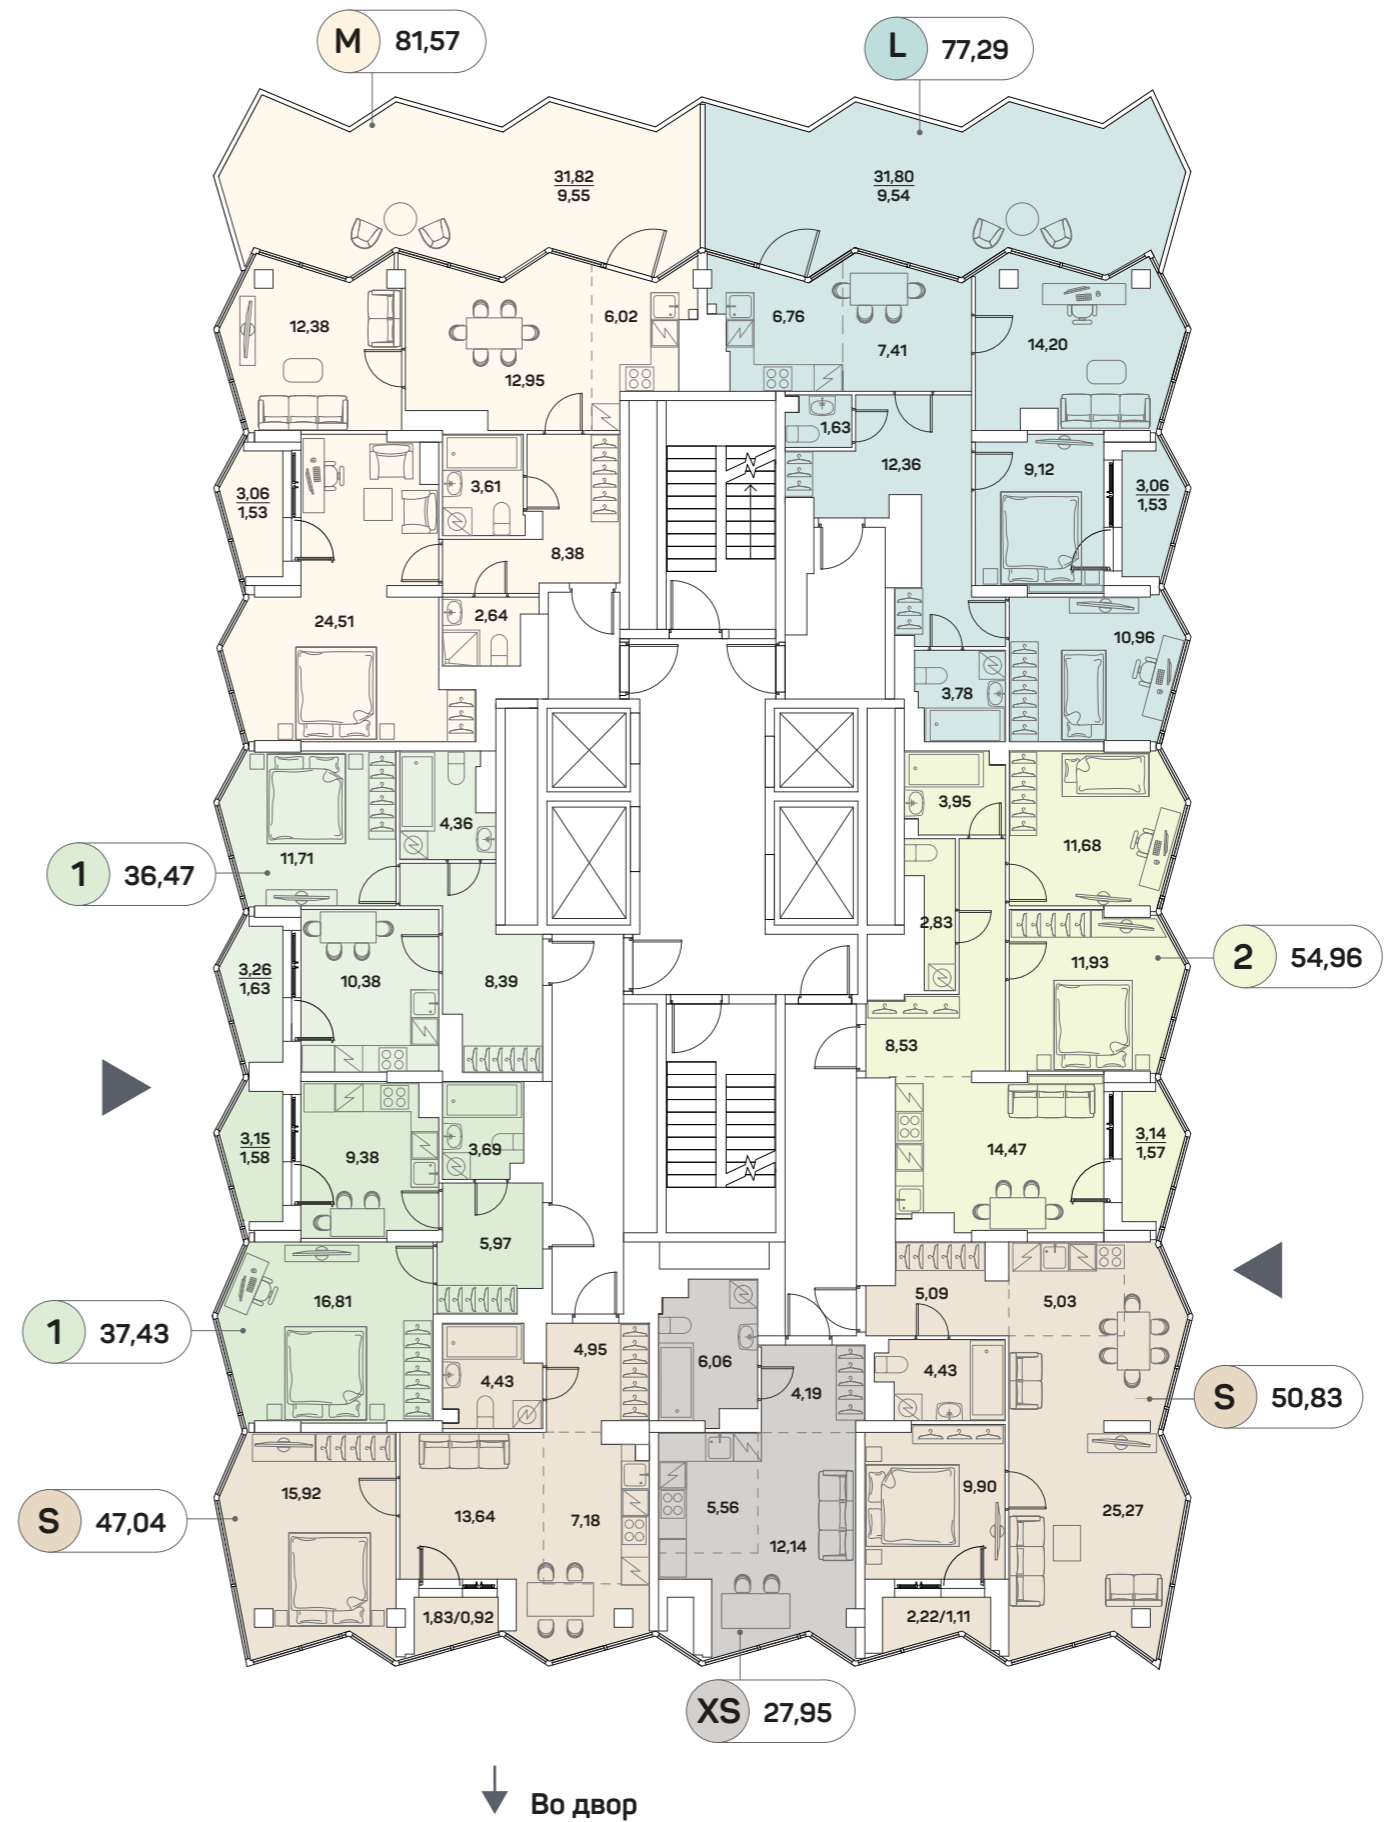


# Планировочные решения

КОРПУС 1/СЕКЦИЯ 9  
ЭТАЖ 22-27

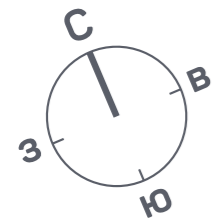


Условные обозначения:

- XS** СТУДИЯ
- 1** КОМНАТНАЯ
- S** 2-ЕВРО
- M** 3-ЕВРО
- L** 4-ЕВРО

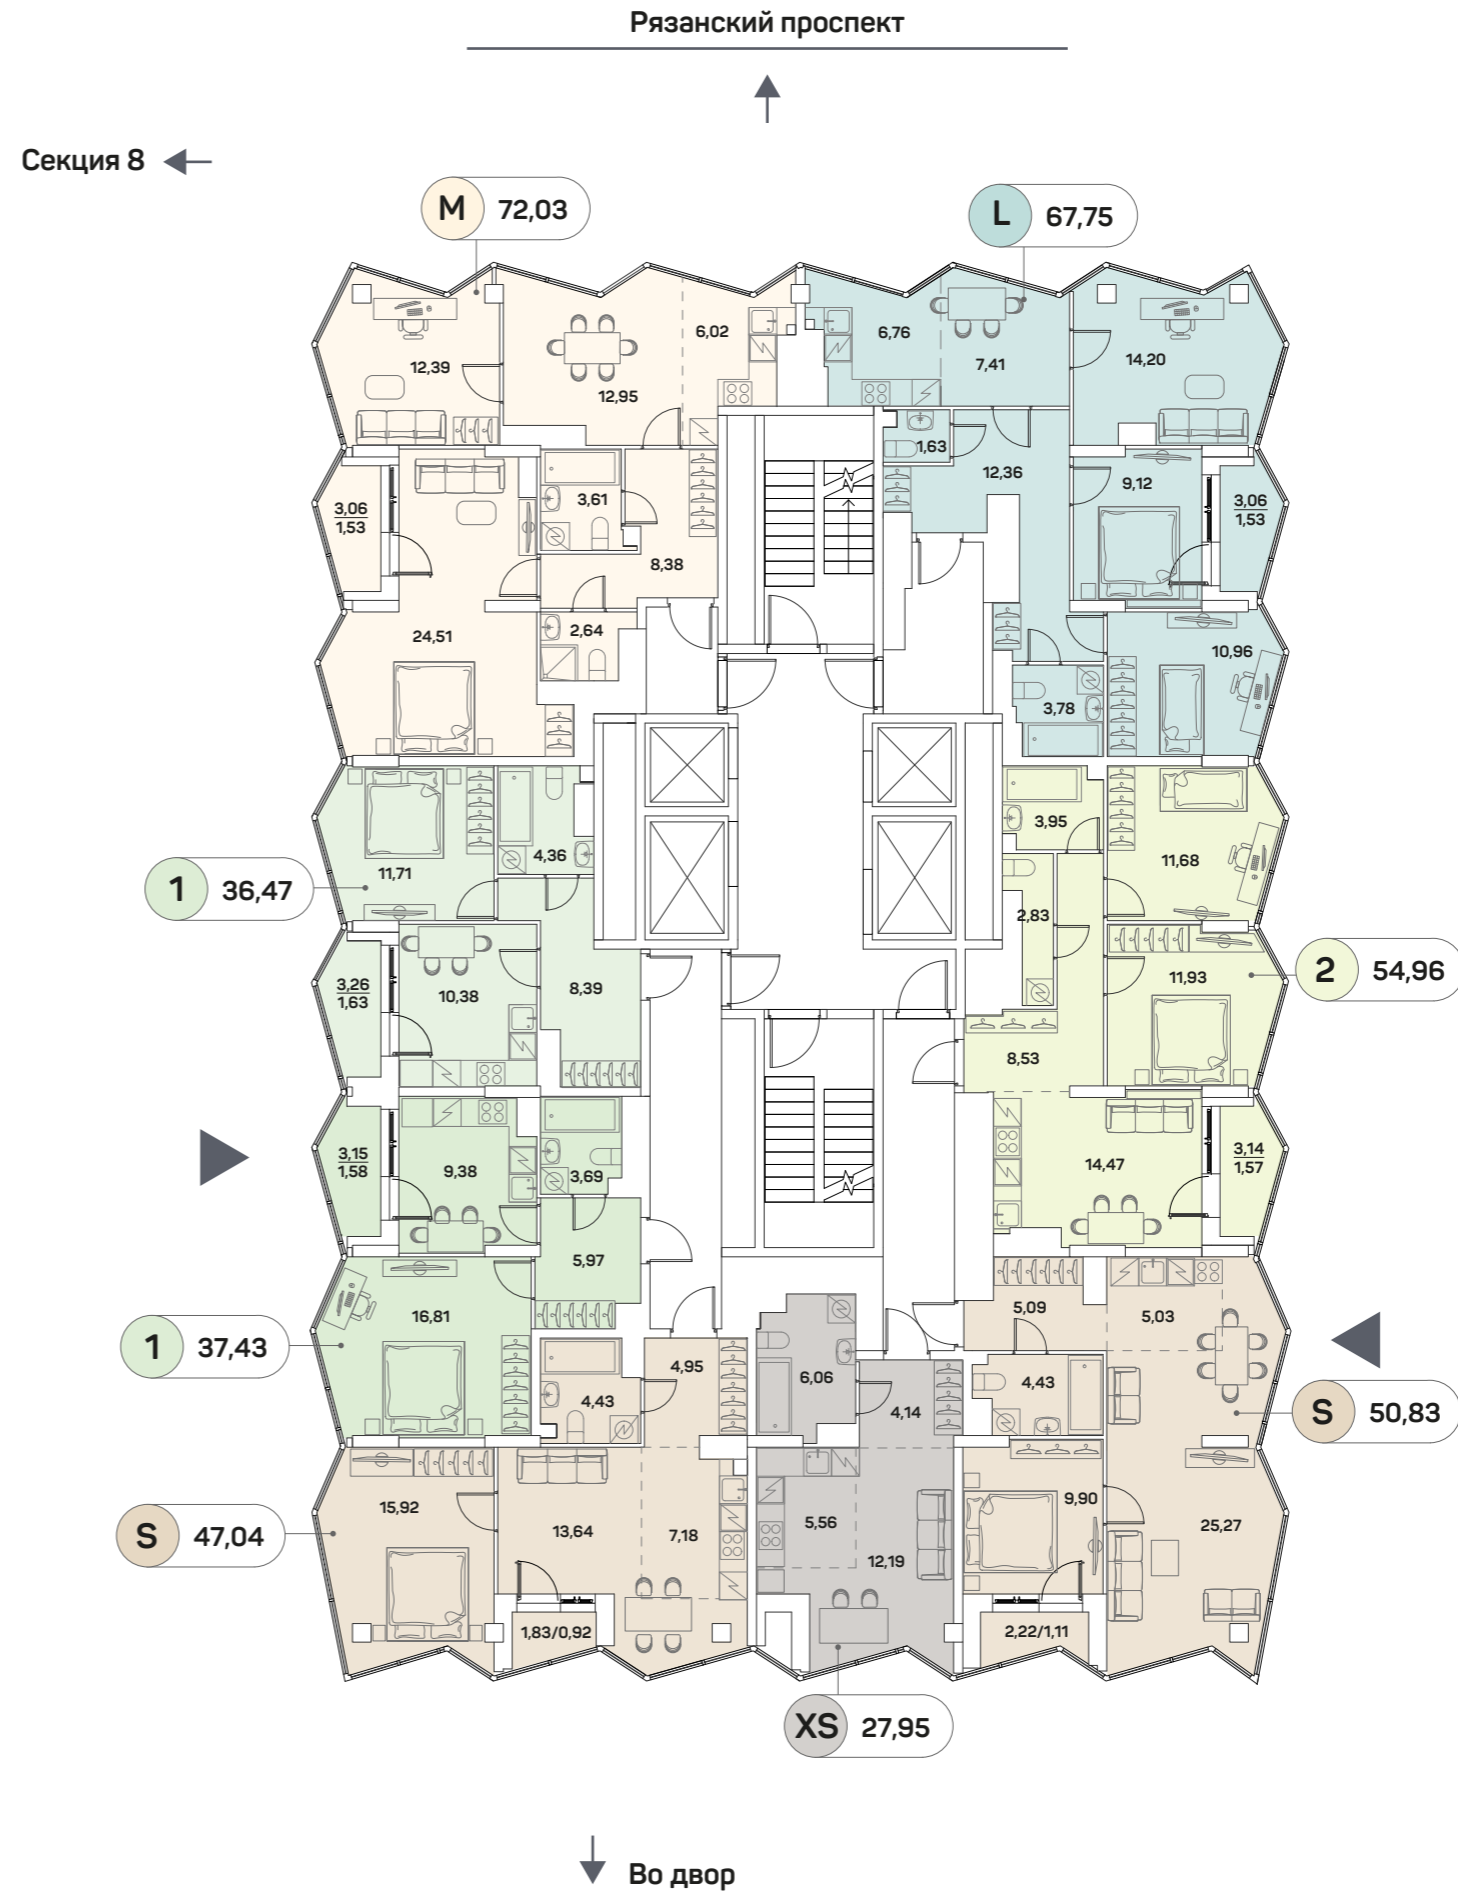

# Планировочные решения

КОРПУС 1/СЕКЦИЯ 9  
ЭТАЖ 28

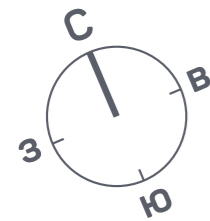

Условные обозначения:

- XS** СТУДИЯ
- 1** КОМНАТНАЯ
- S** 2-ЕВРО
- M** 3-ЕВРО
- L** 4-ЕВРО

