




Rīga Hills

ПЛАНИРОВОЧНЫЕ РЕШЕНИЯ
КОРПУС 3

Корпус 3. этаж 1.

Планировочные решения. Секция 1.

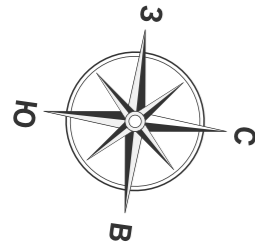

Условные обозначения:

- квартиры студии
- 1-комнатные квартиры
- 2-комнатные квартиры

ВХОД В ПОДЪЕЗД



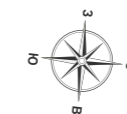


Схема корпуса

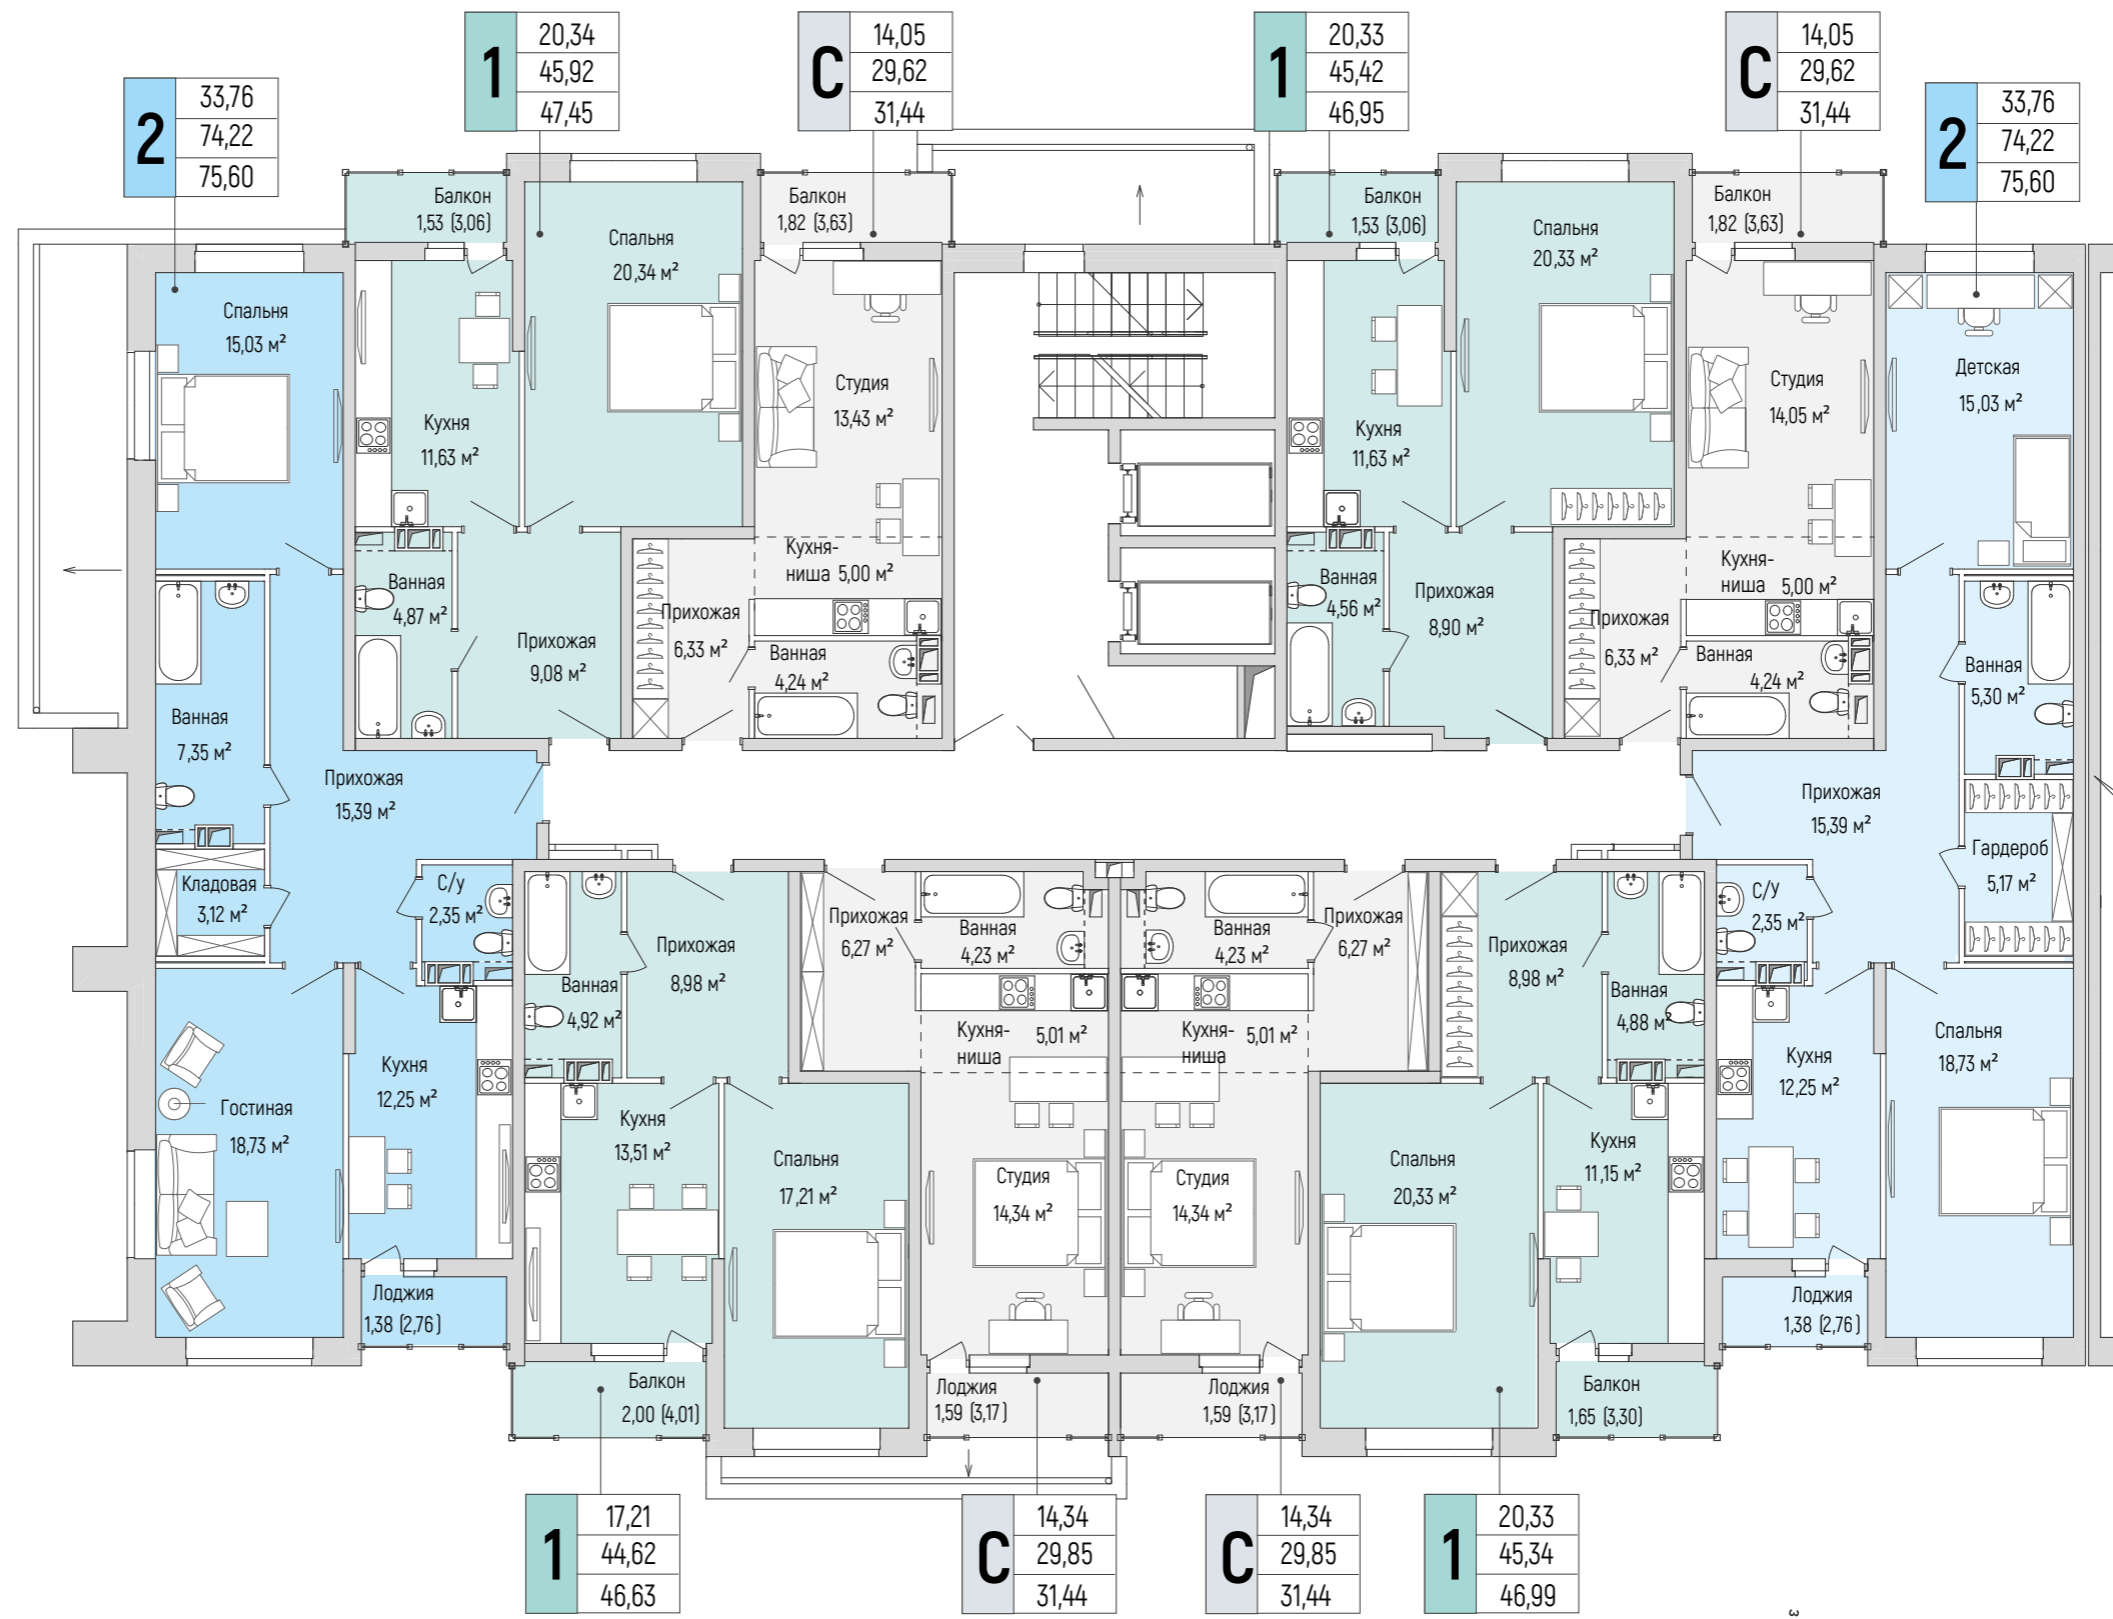

Корпус 3. этаж 2.

Планировочные решения. Секция 1.

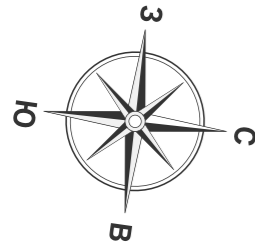

Условные обозначения:

- квартиры студии
- 1-комнатные квартиры
- 2-комнатные квартиры




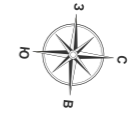


Схема корпуса

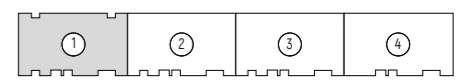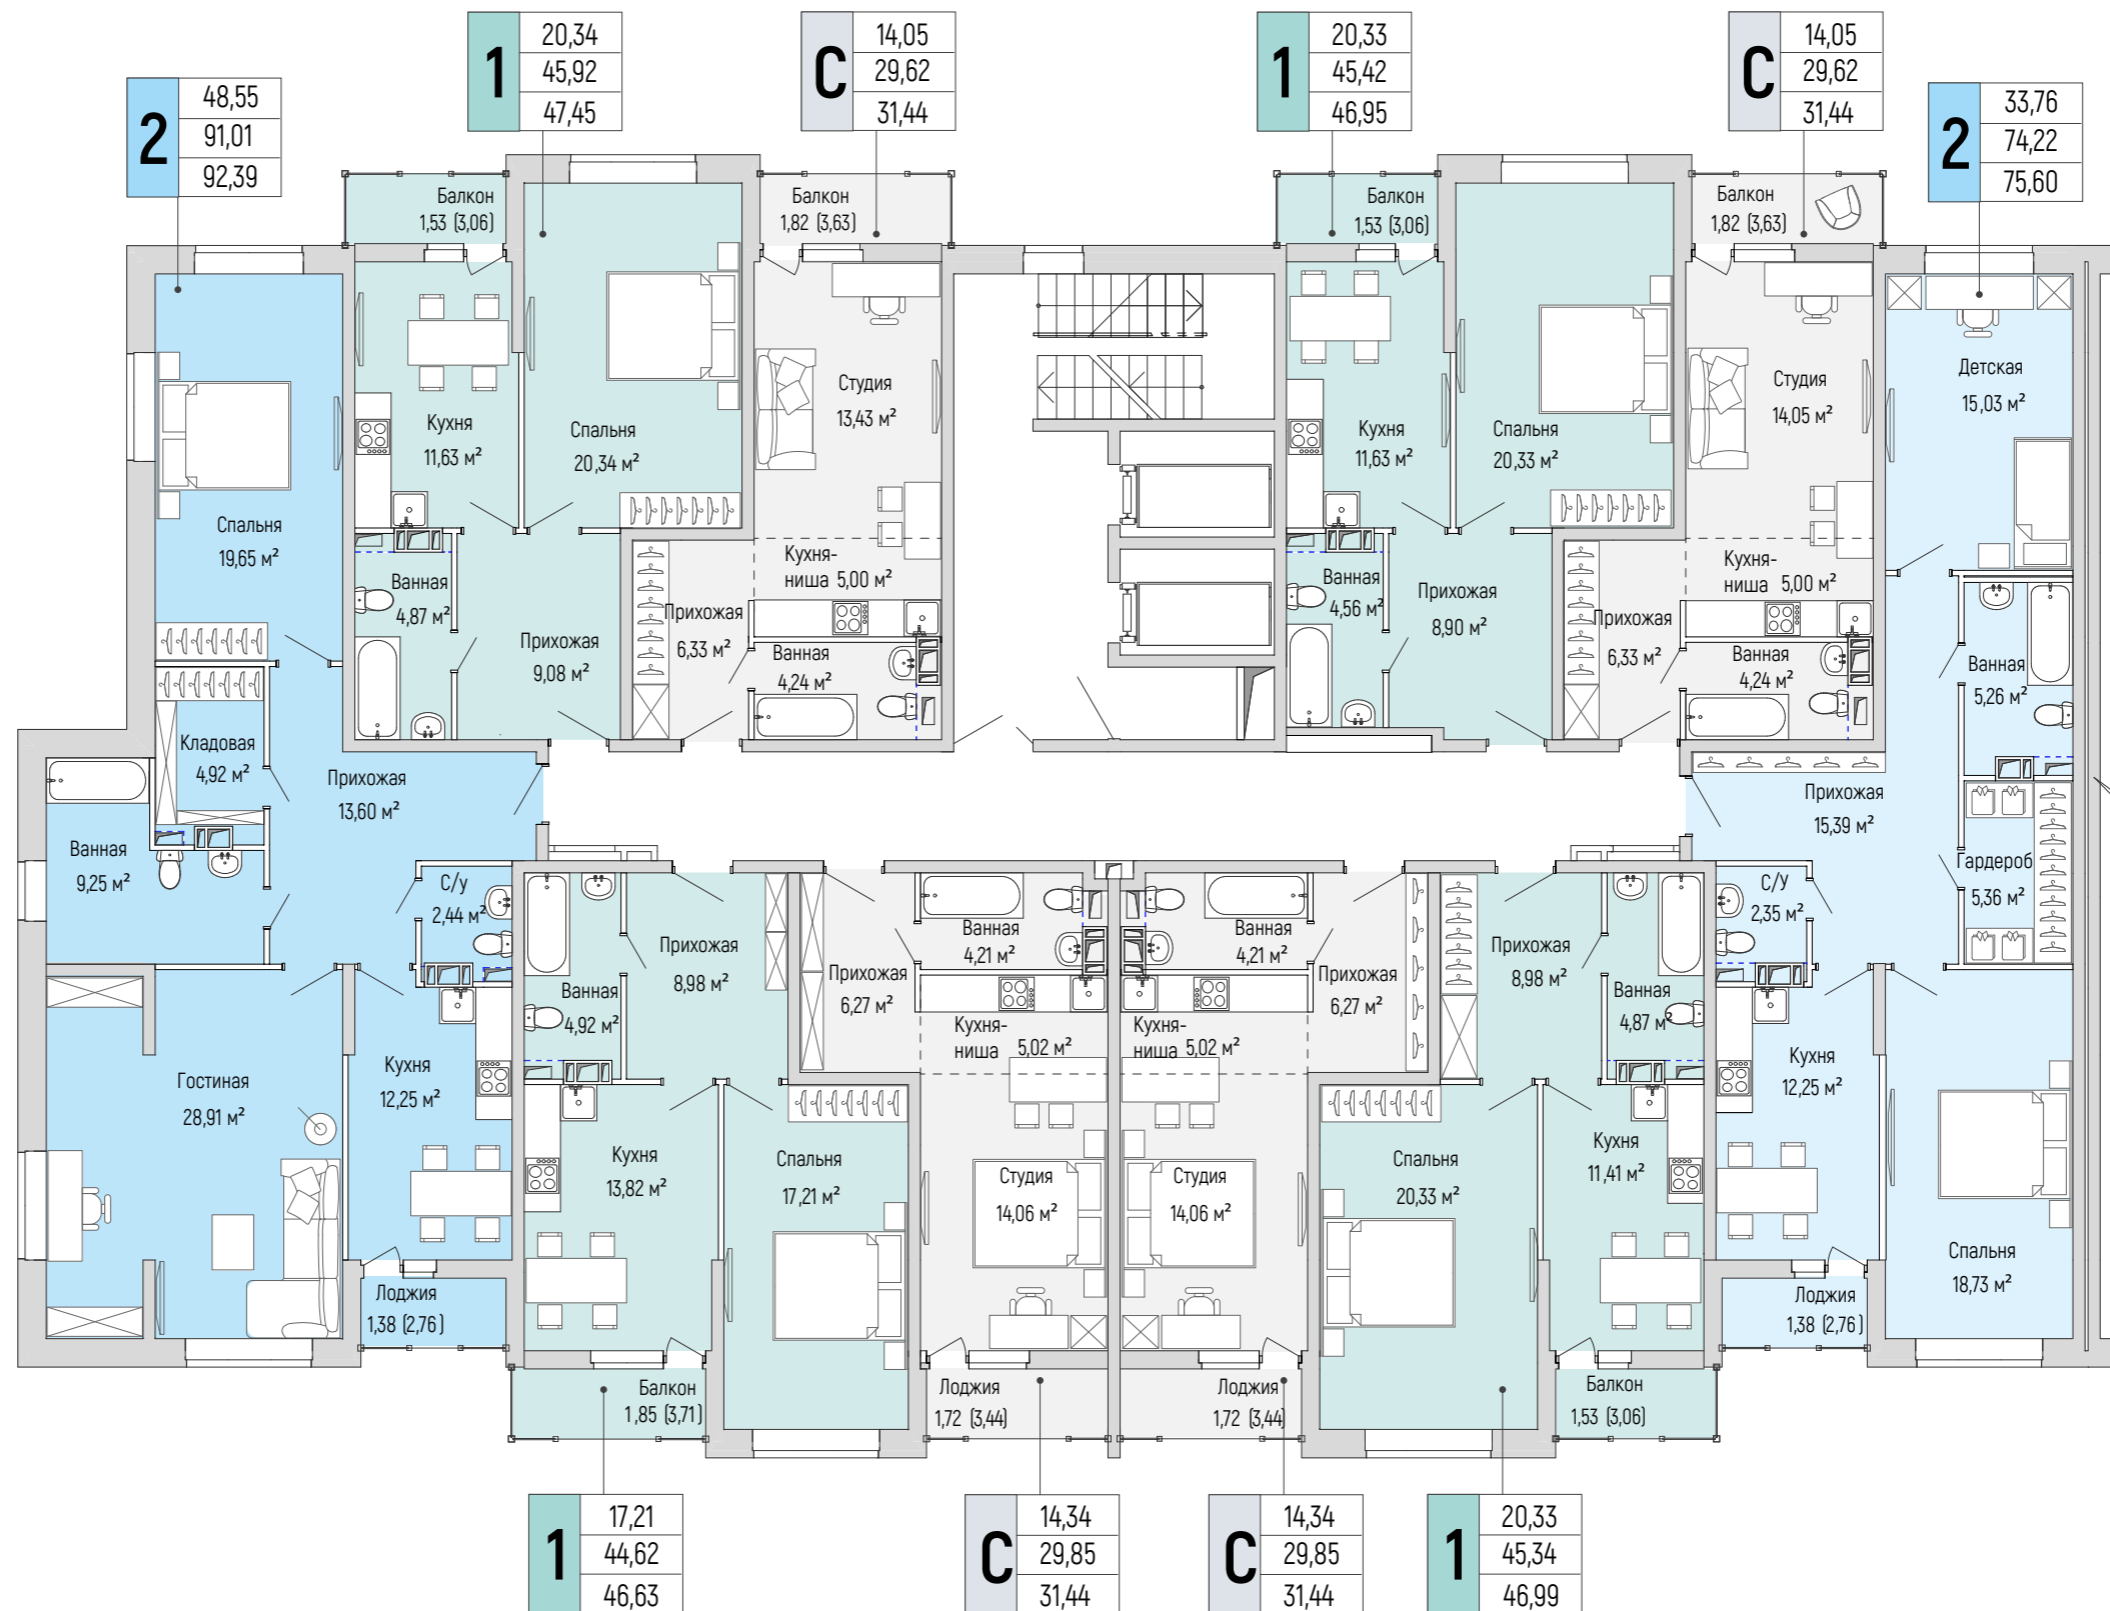

Корпус 3. этаж 3-9.

Планировочные решения. Секция 1.

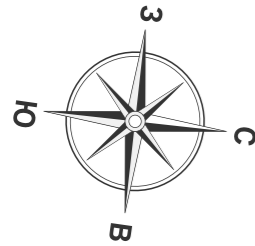

Условные обозначения:

- квартиры студии
- 1-комнатные квартиры
- 2-комнатные квартиры



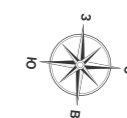


Схема корпуса

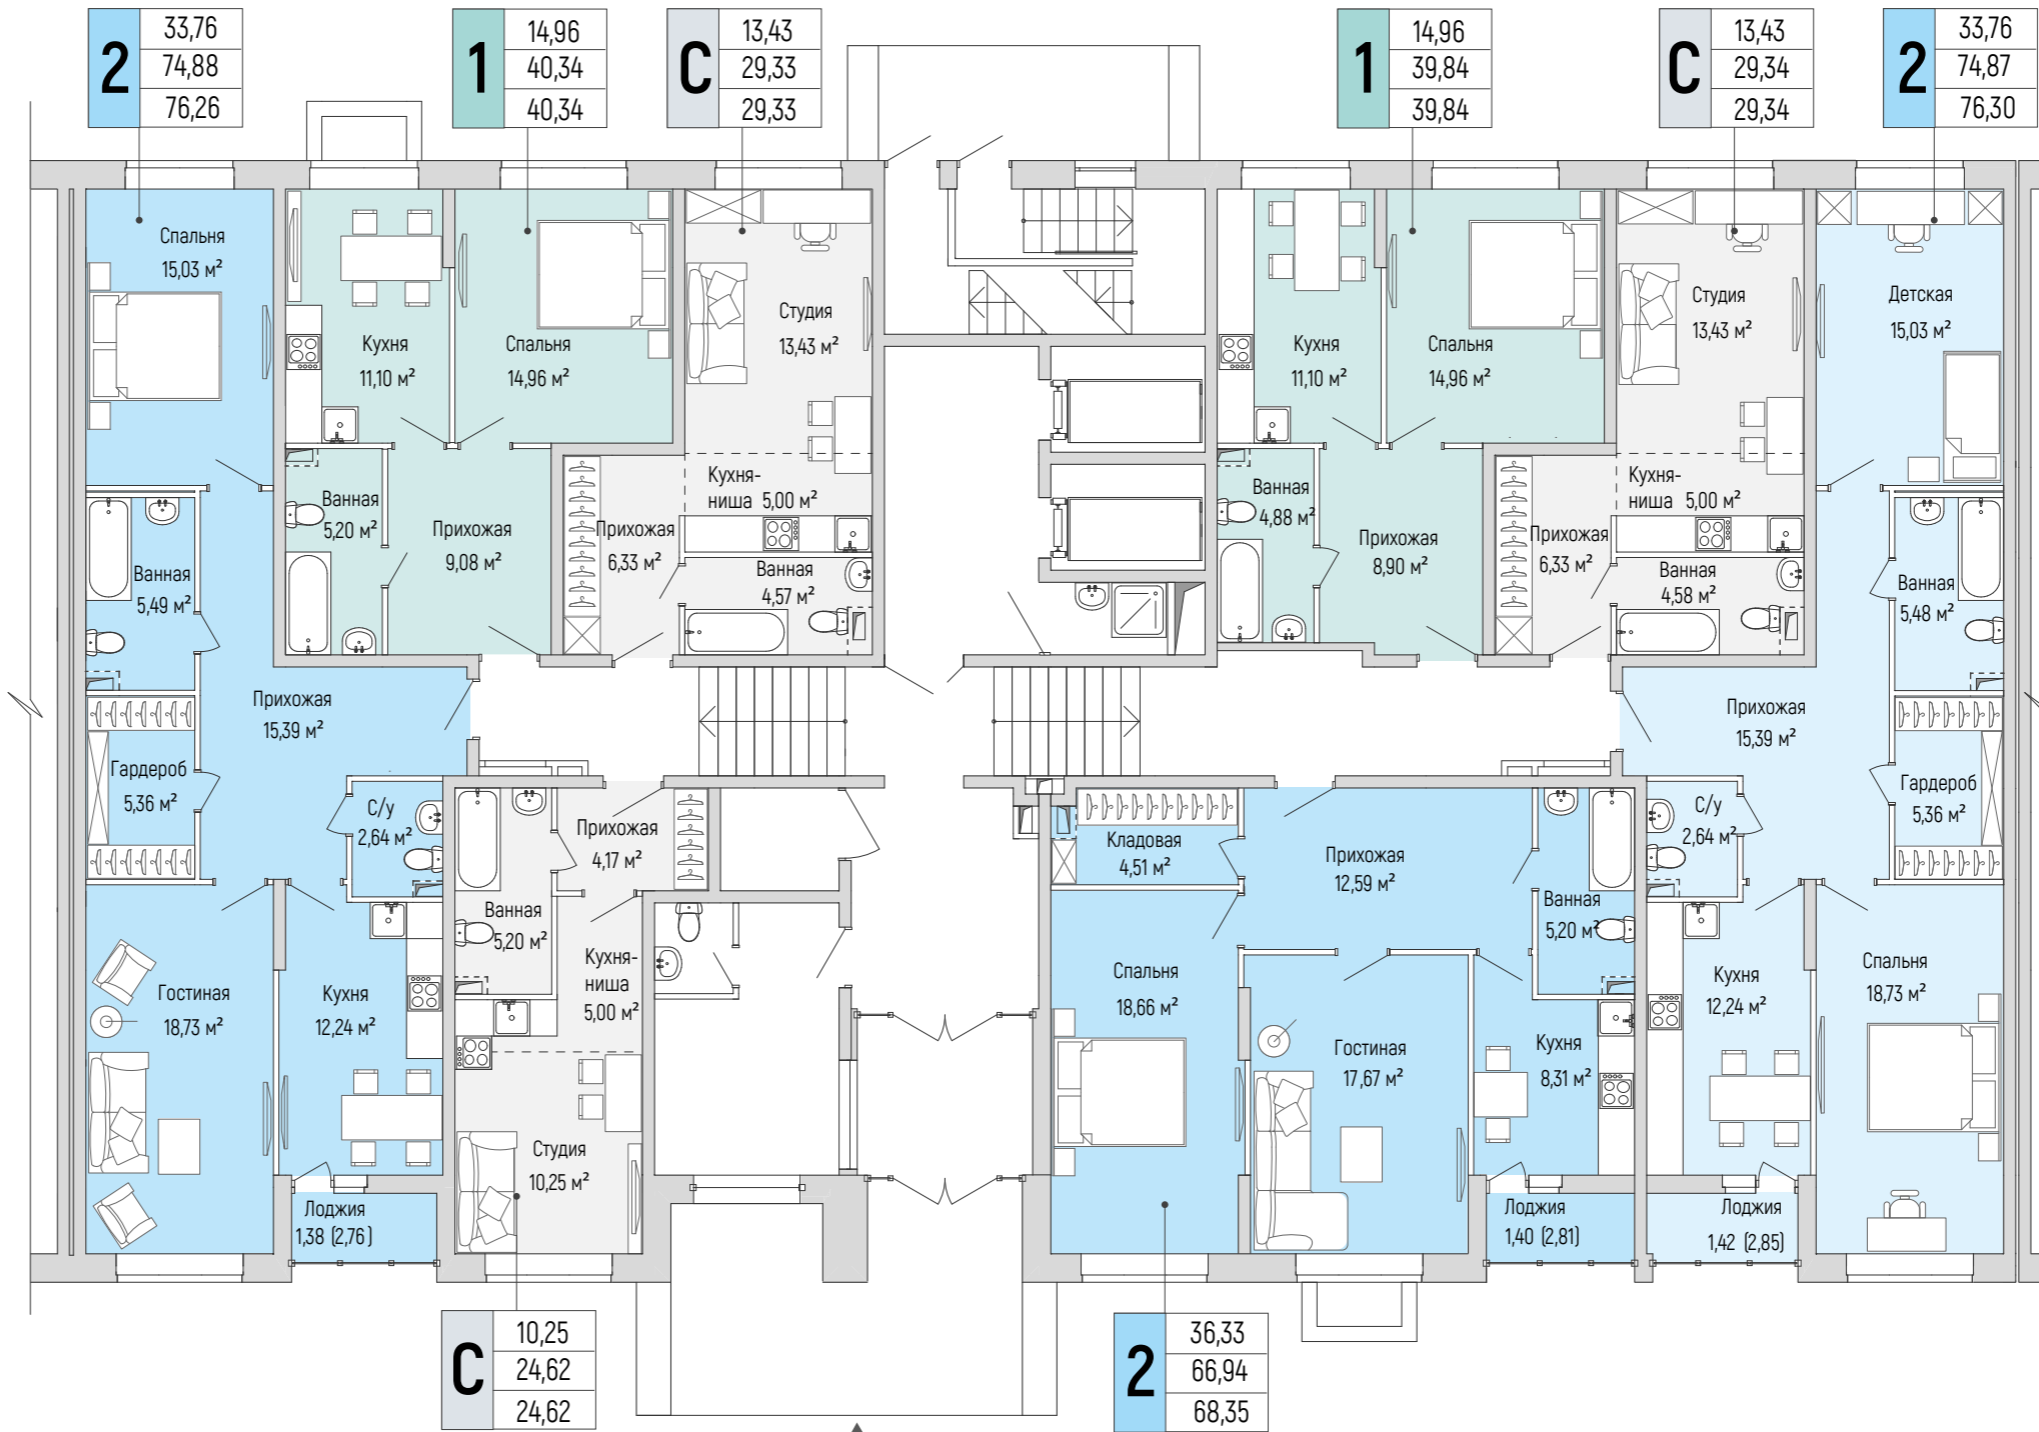

Корпус 3. этаж 1.

Планировочные решения. Секция 2.

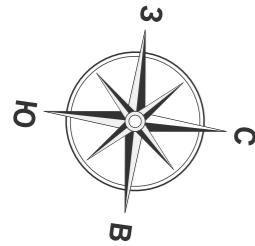


Условные обозначения:

- квартиры студии
- 1-комнатные квартиры
- 2-комнатные квартиры



ВХОД В ПОДЪЕЗД

Схема корпуса

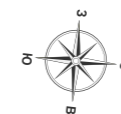

Корпус 3. этаж 2.

Планировочные решения. Секция 2.

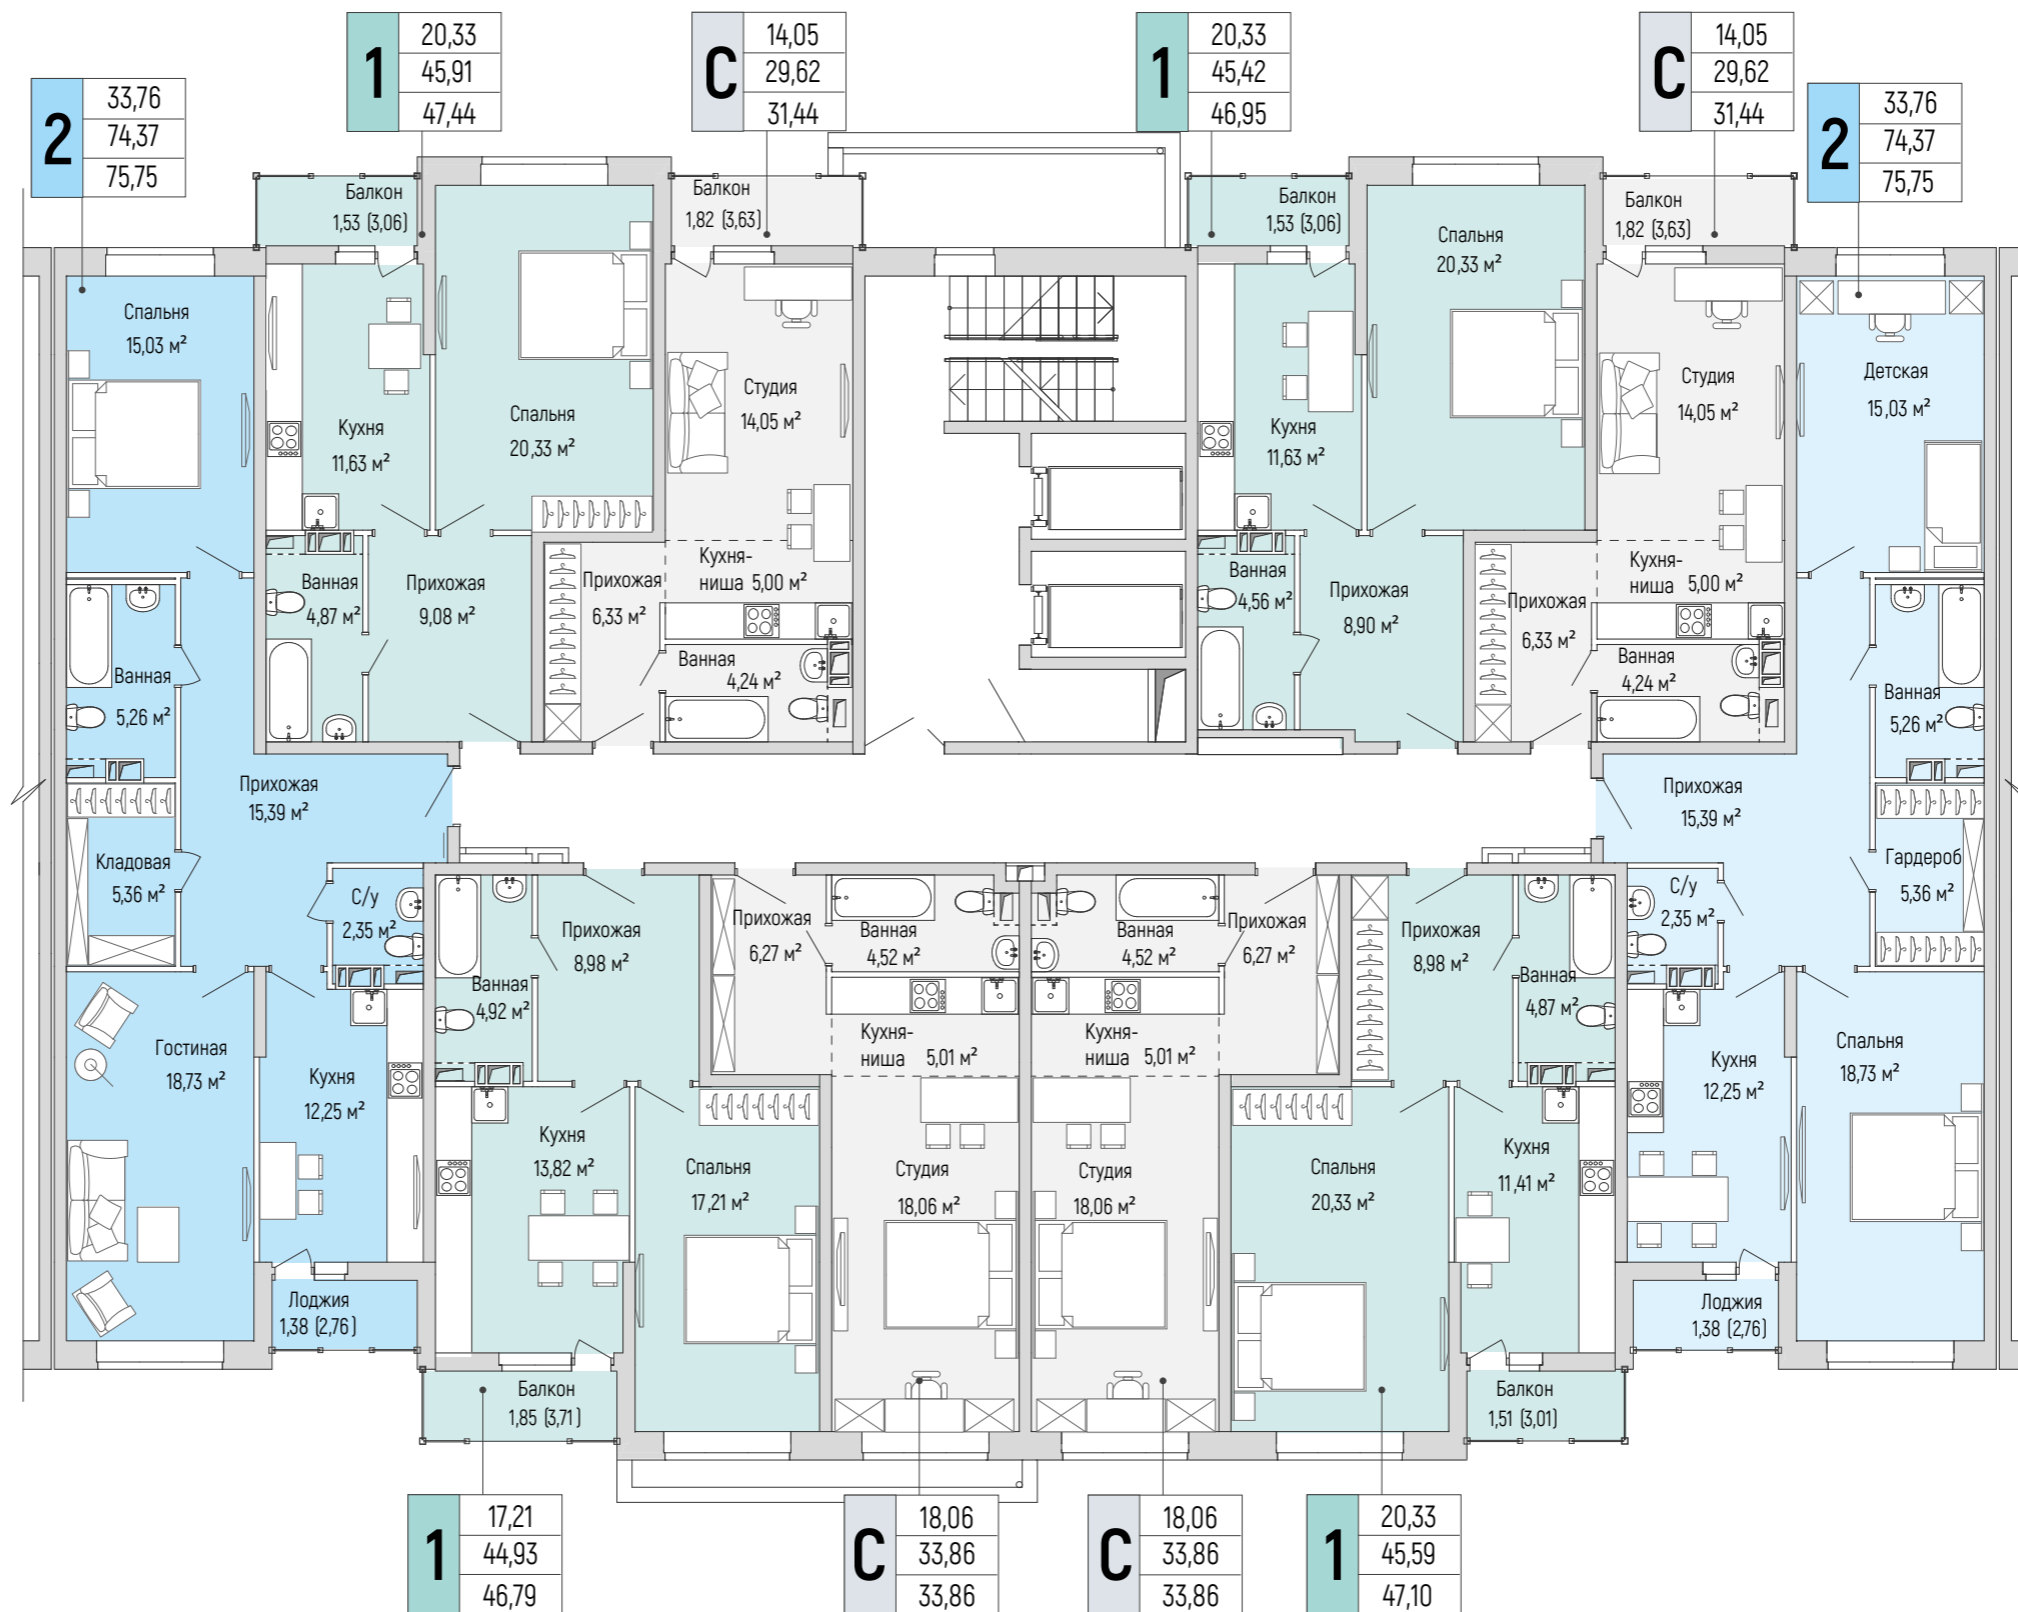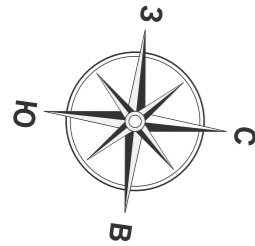

Условные обозначения:

- квартиры студии
- 1-комнатные квартиры
- 2-комнатные квартиры



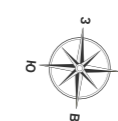


Схема корпуса

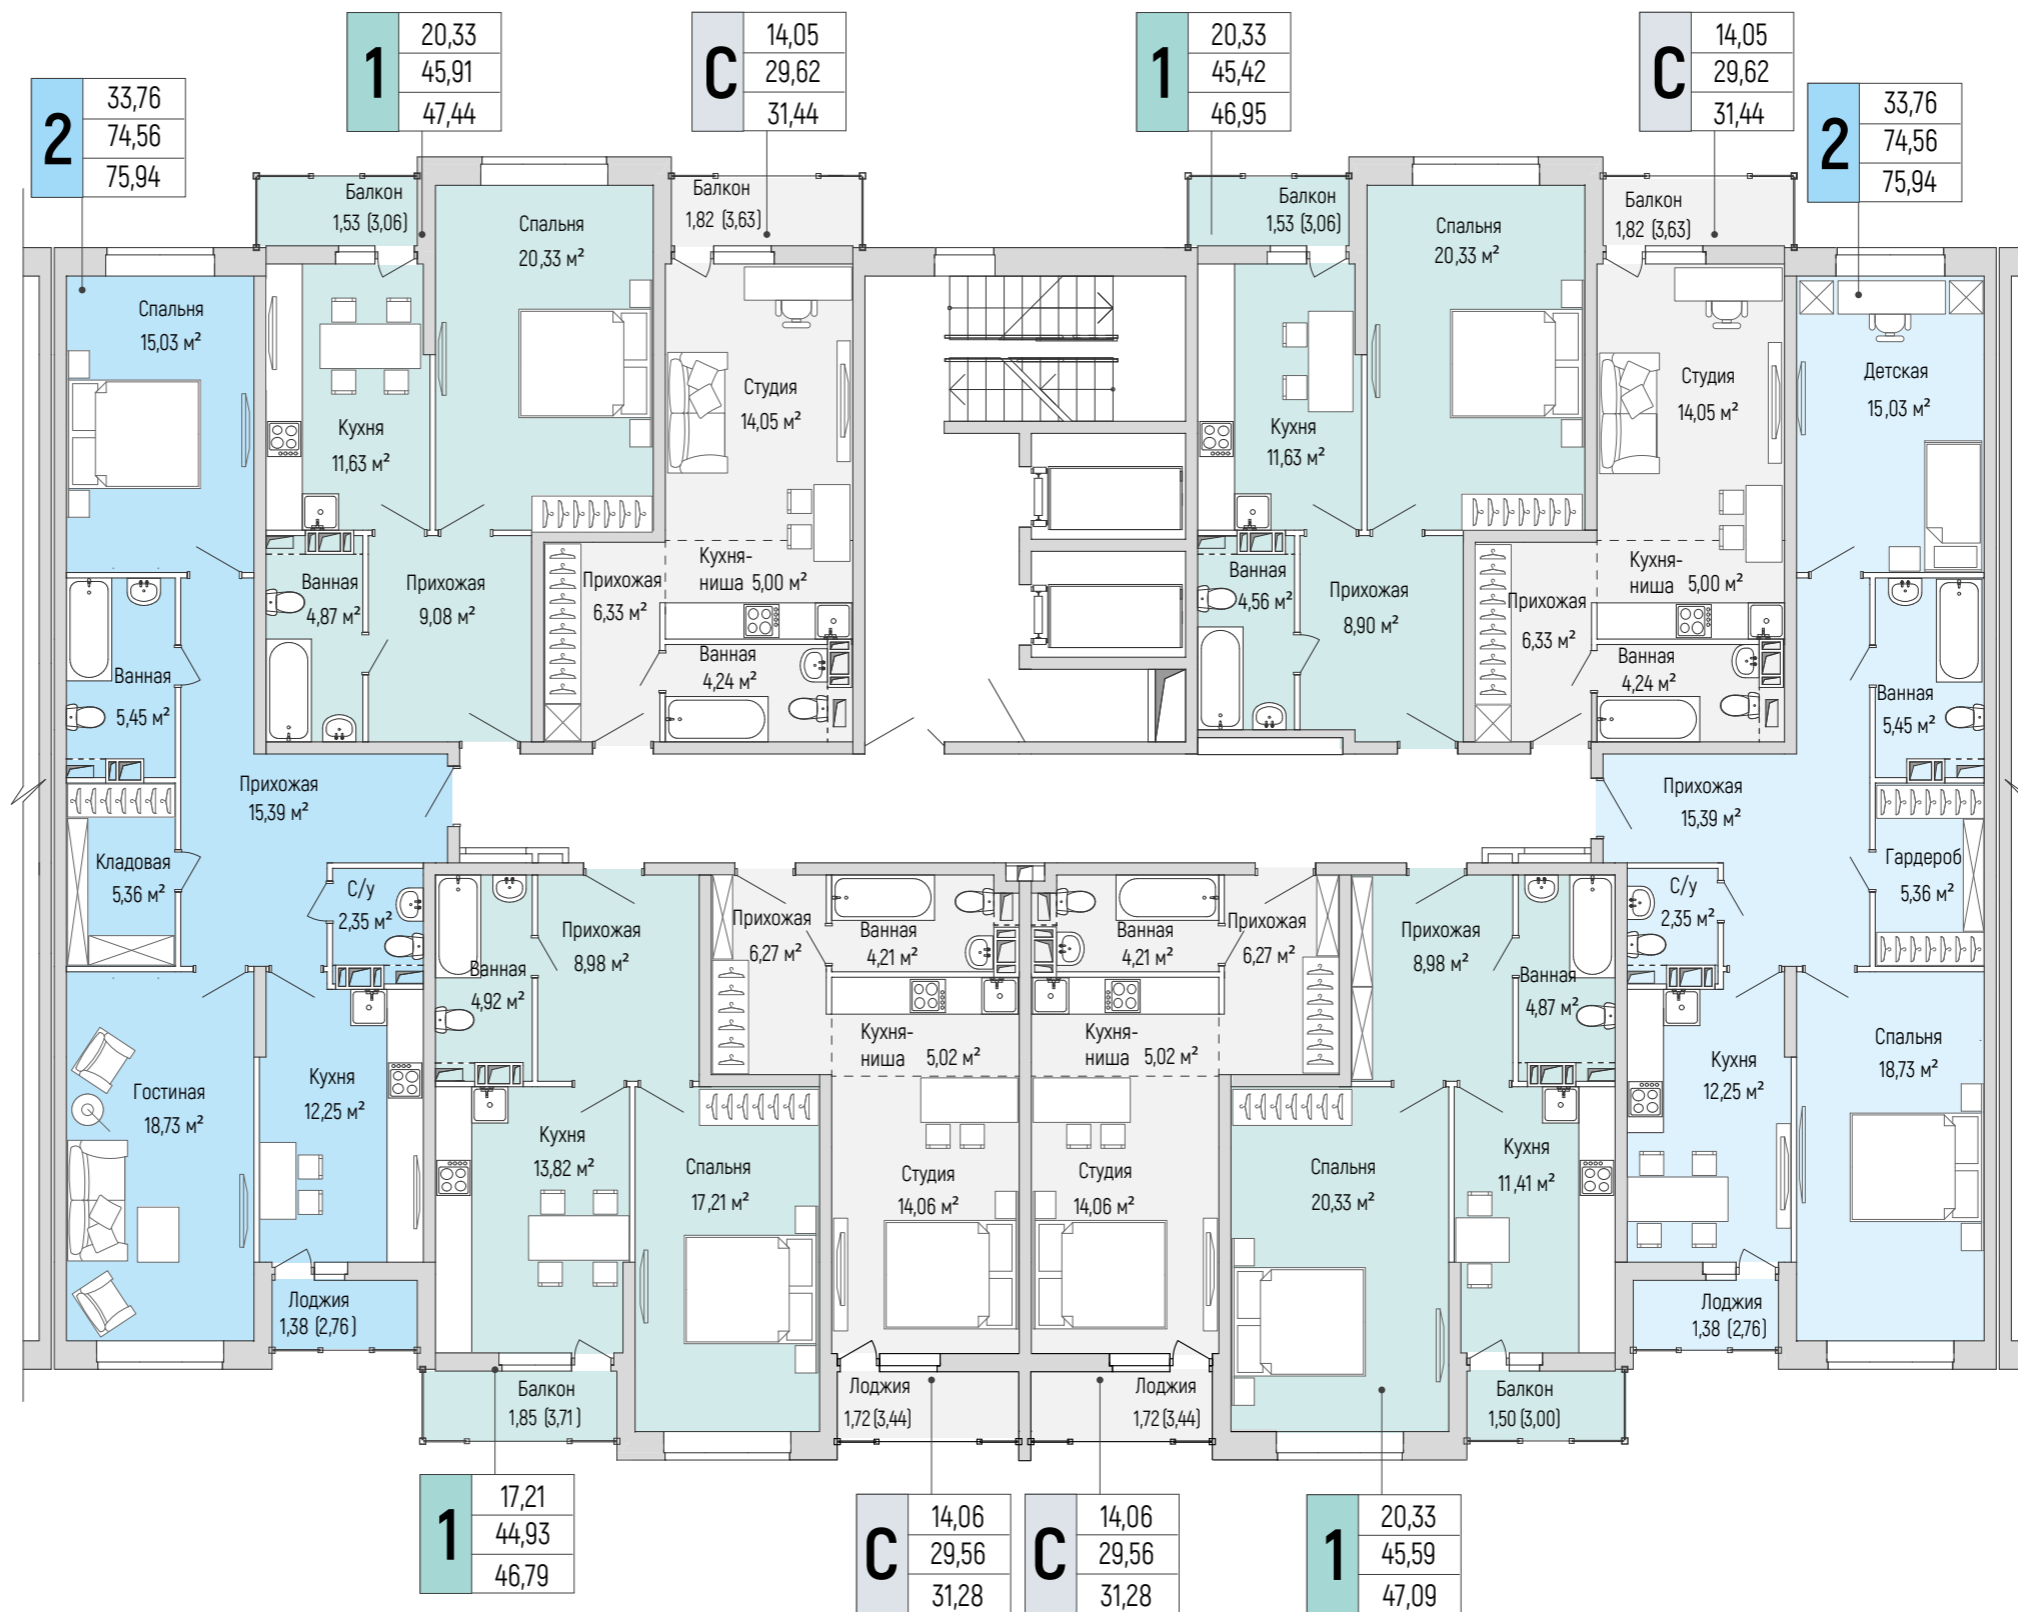

Корпус 3. этаж 3-9.

Планировочные решения. Секция 2.

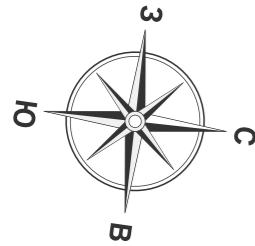

Условные обозначения:

- квартиры студии
- 1-комнатные квартиры
- 2-комнатные квартиры



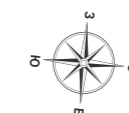


Схема корпуса

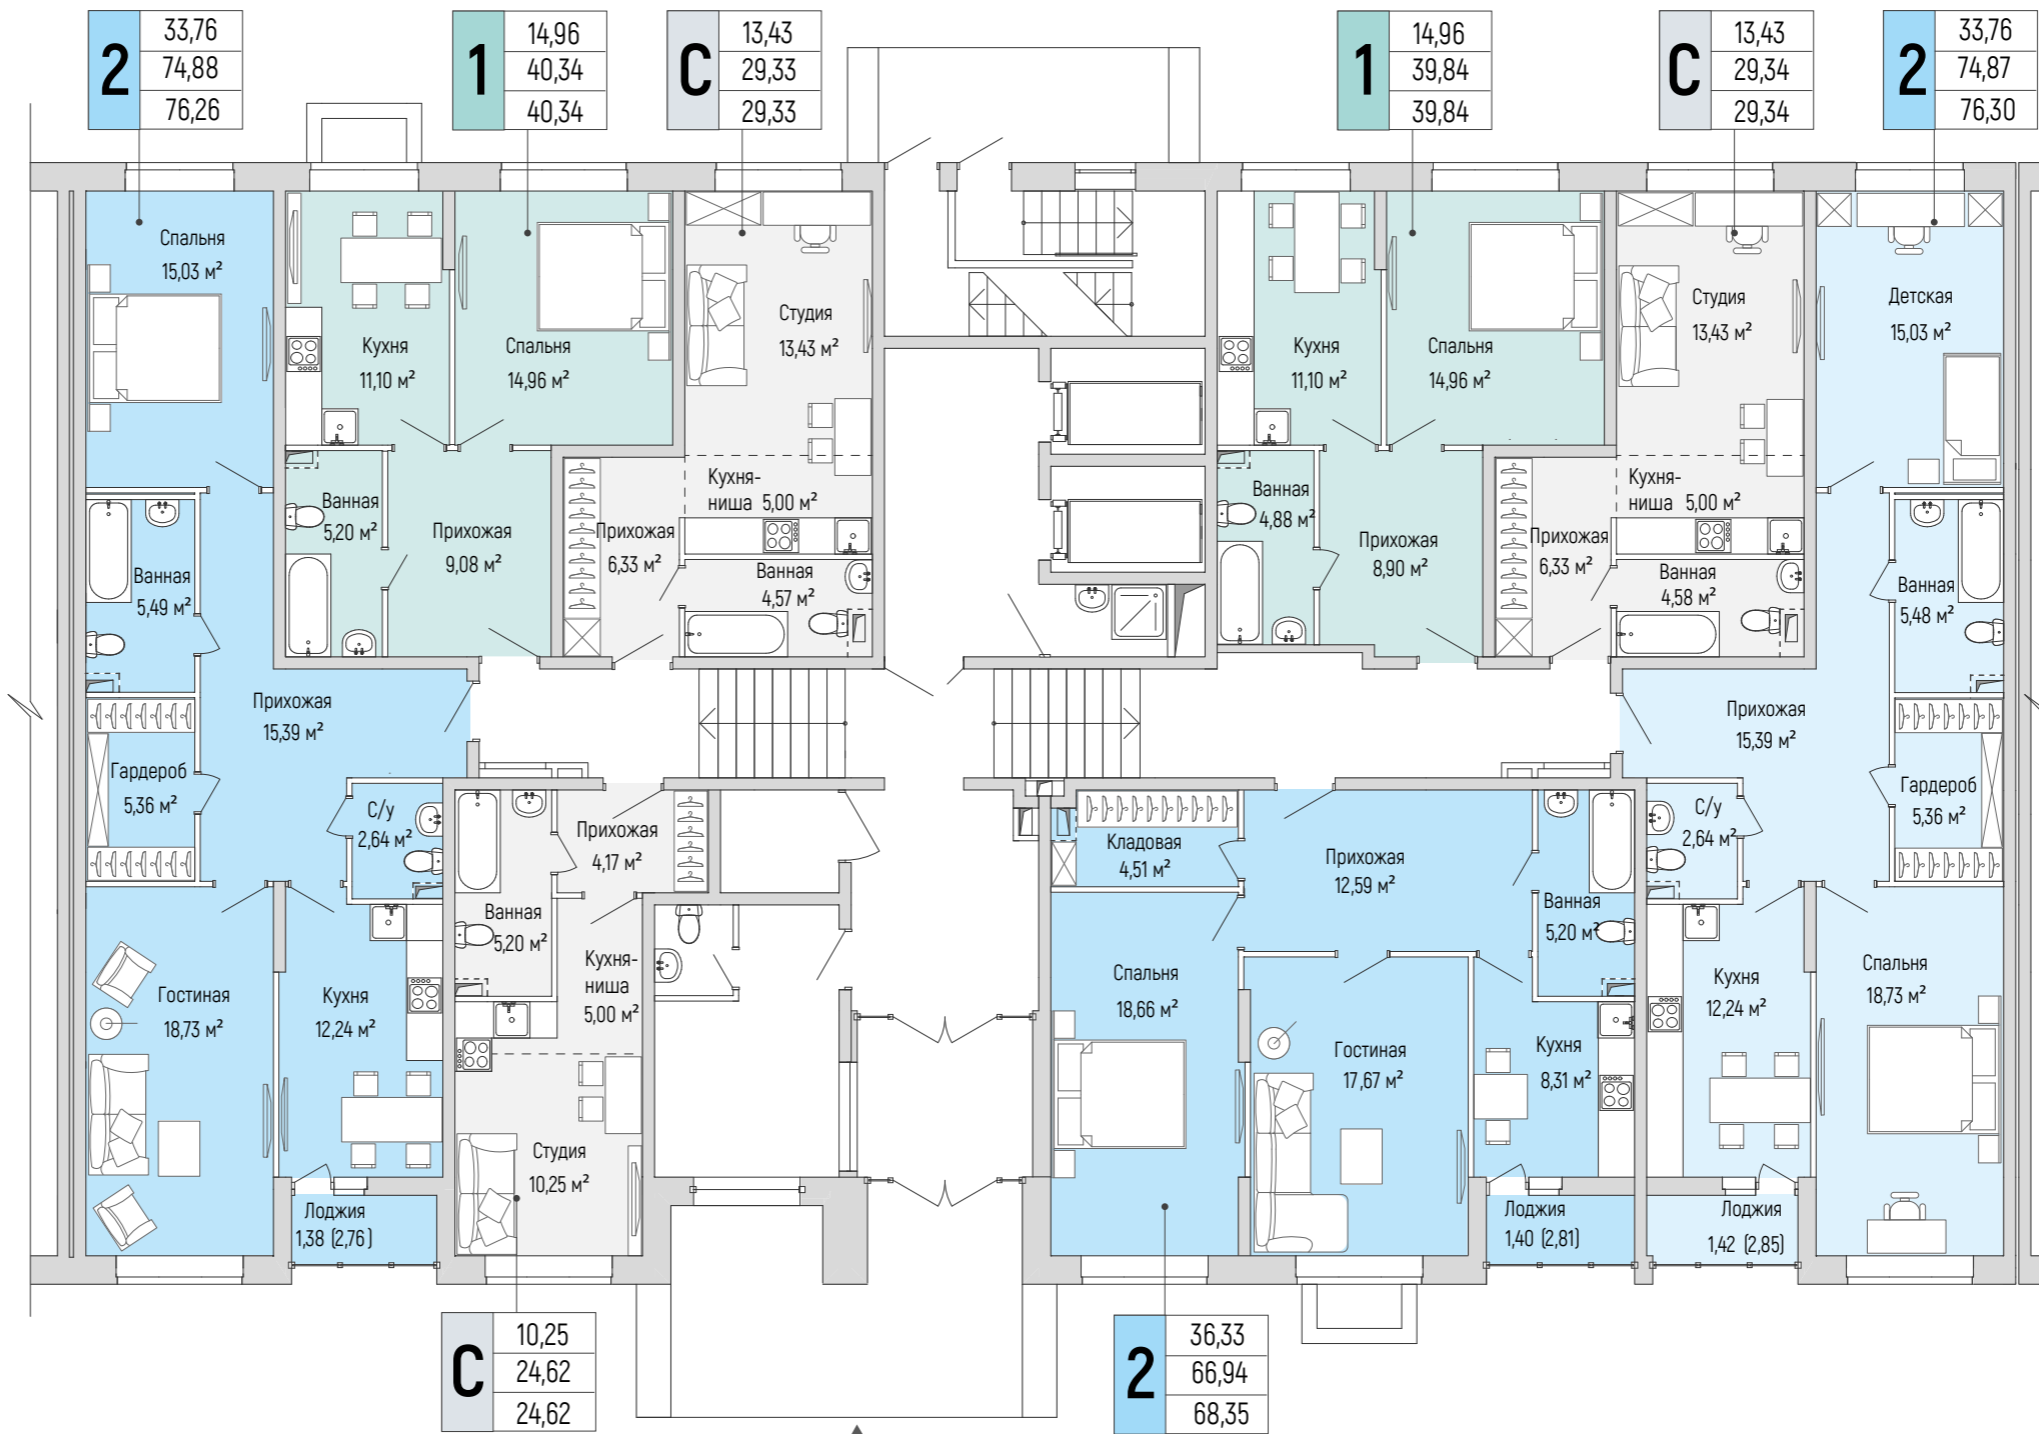

Корпус 3. этаж 1.

Планировочные решения. Секция 3.

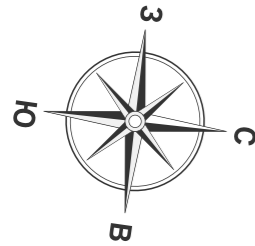

Условные обозначения:

- квартиры студии
- 1-комнатные квартиры
- 2-комнатные квартиры

ВХОД В ПОДЪЕЗД



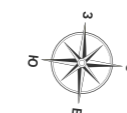


Схема корпуса

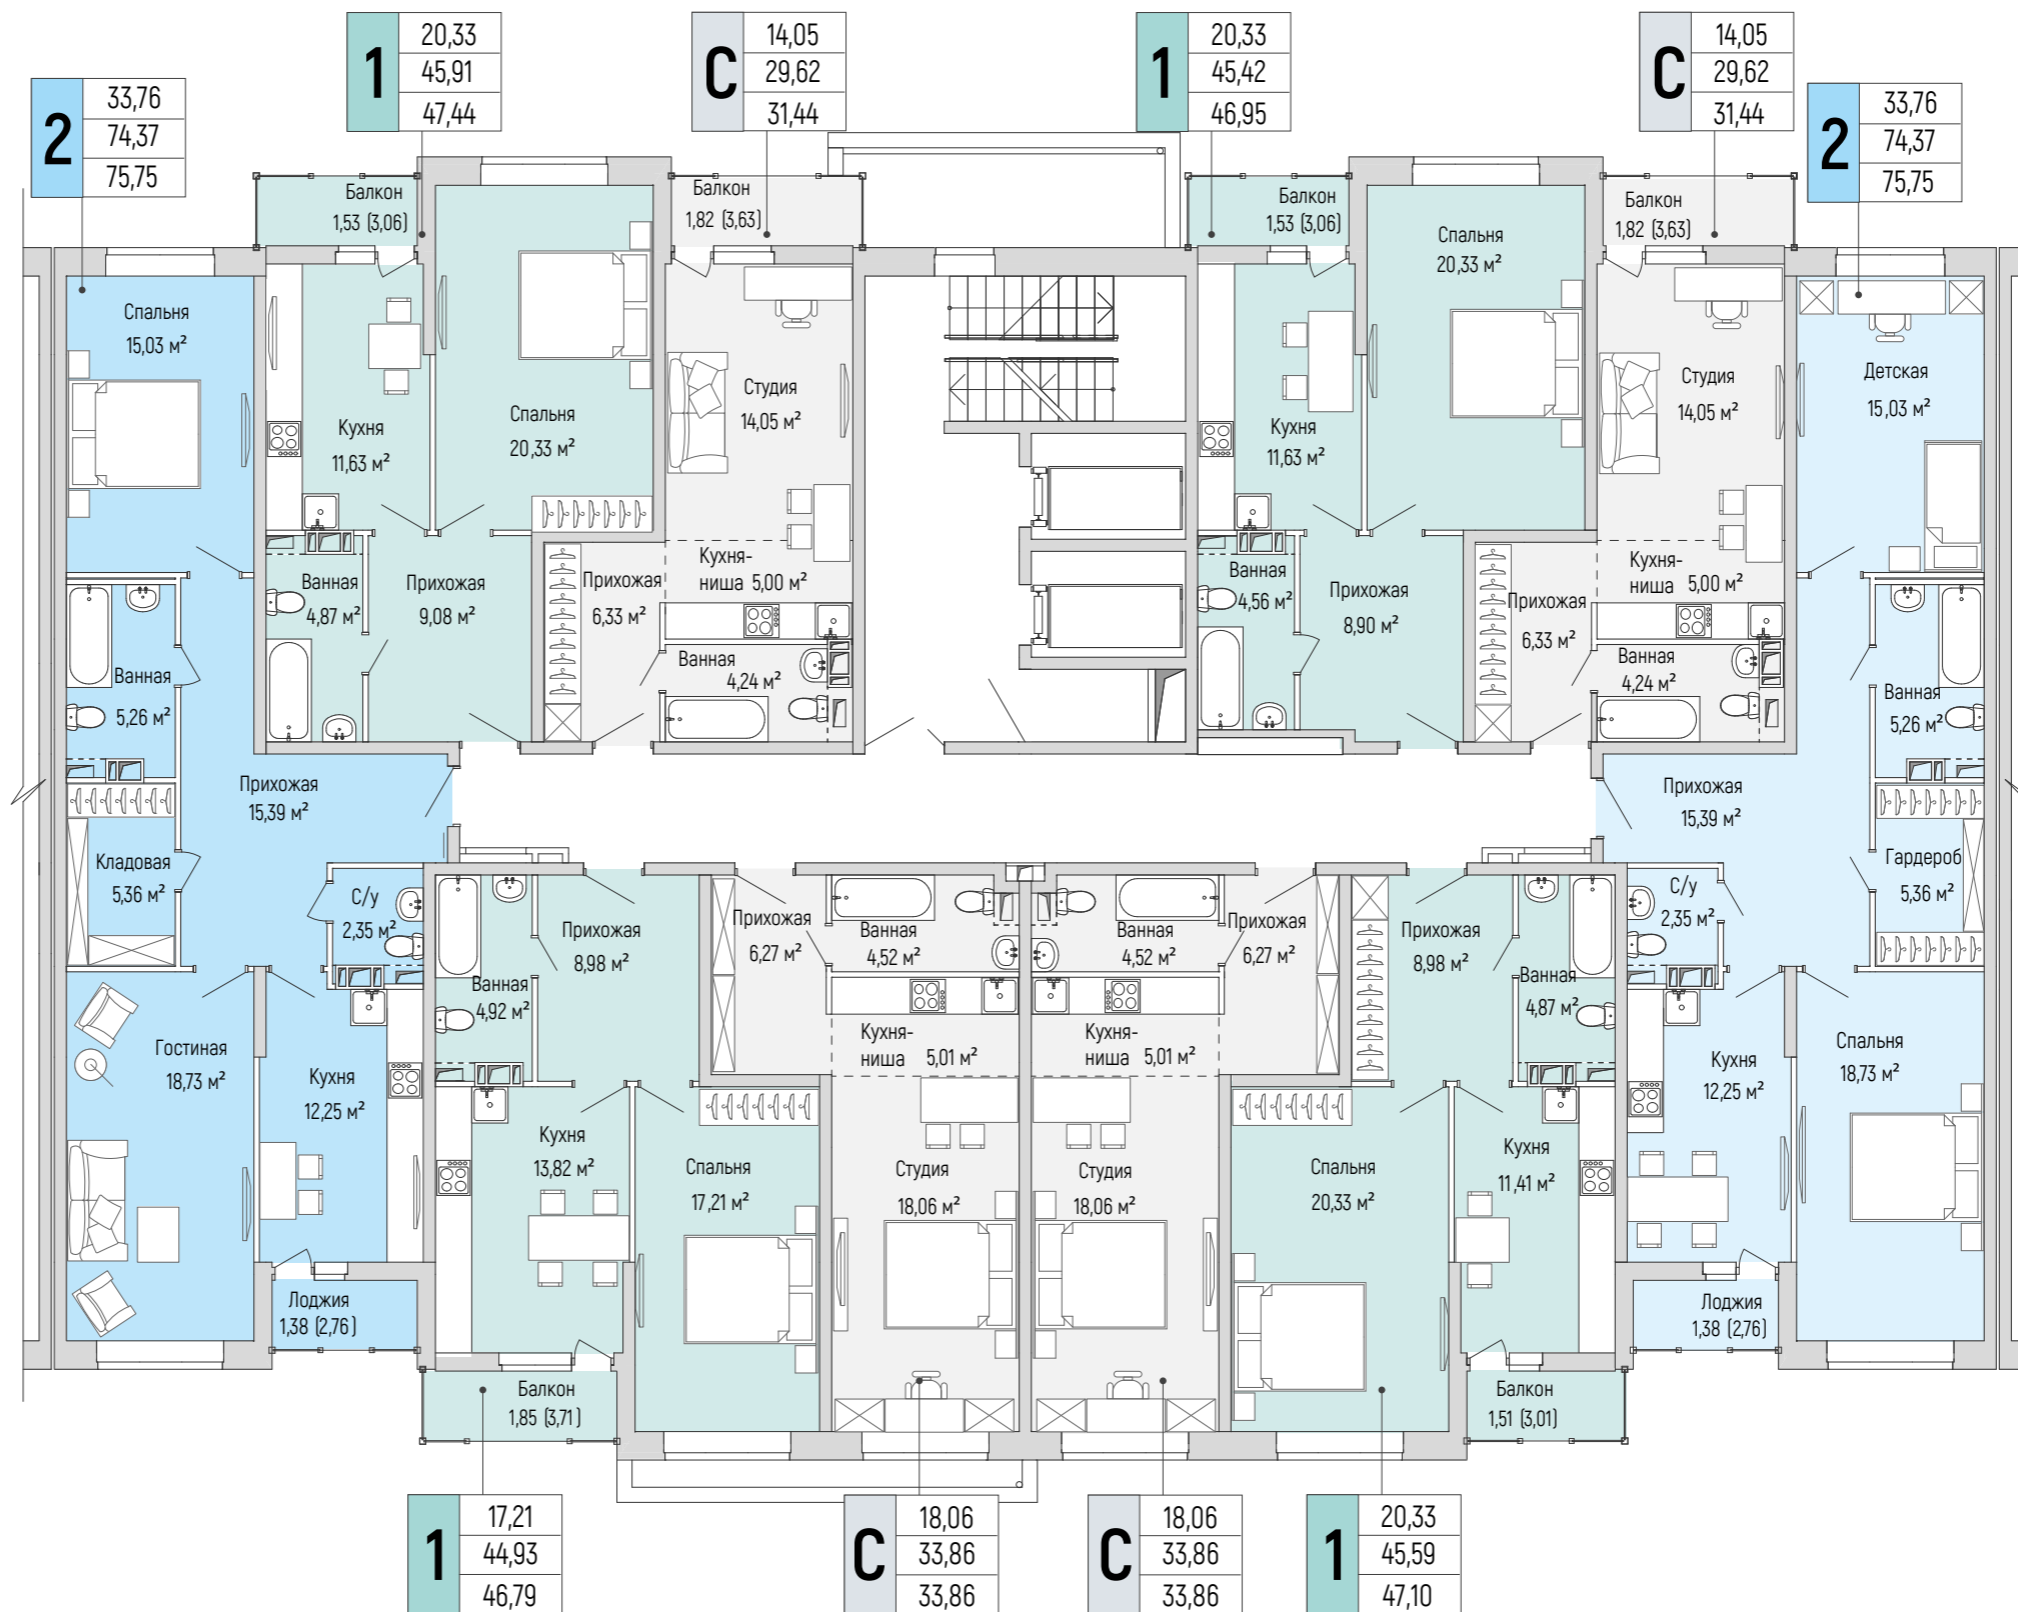

Корпус 3. этаж 2.

Планировочные решения. Секция 3.

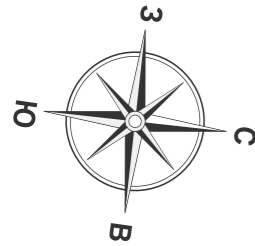

Условные обозначения:

- квартиры студии
- 1-комнатные квартиры
- 2-комнатные квартиры



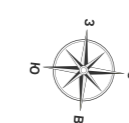


Схема корпуса

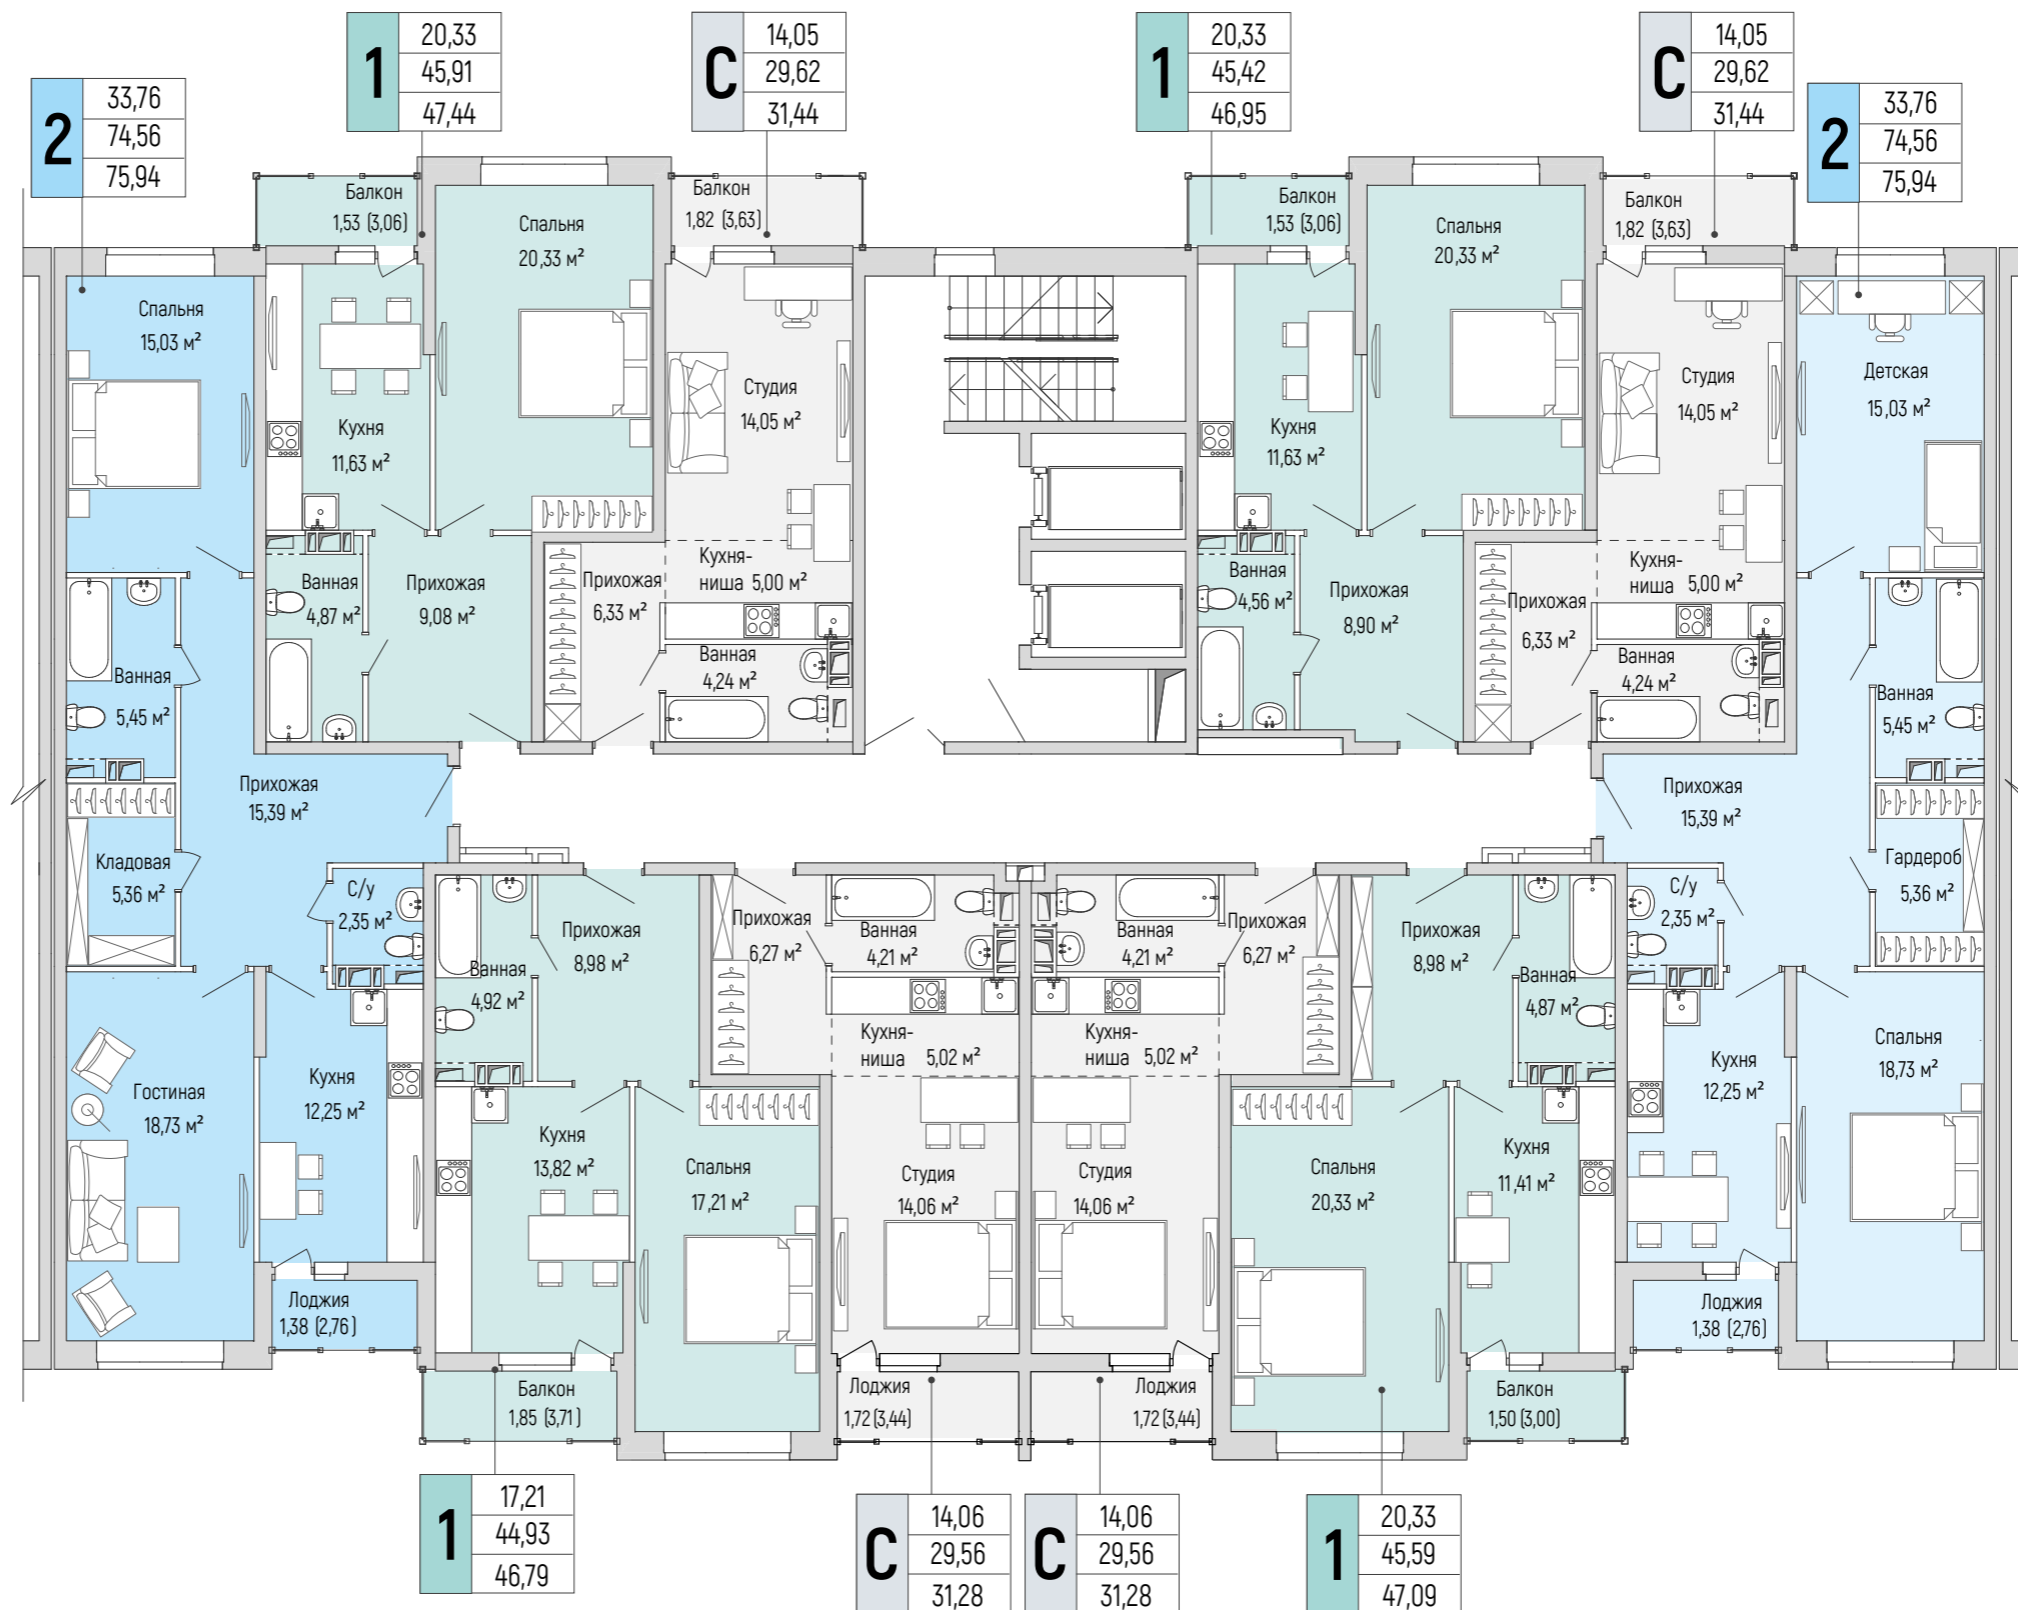

Корпус 3. этаж 3-9.

Планировочные решения. Секция 3.

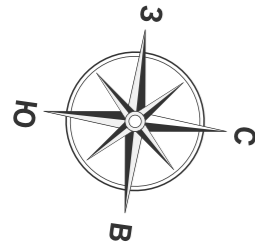

Условные обозначения:

- квартиры студии
- 1-комнатные квартиры
- 2-комнатные квартиры



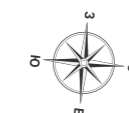


Схема корпуса

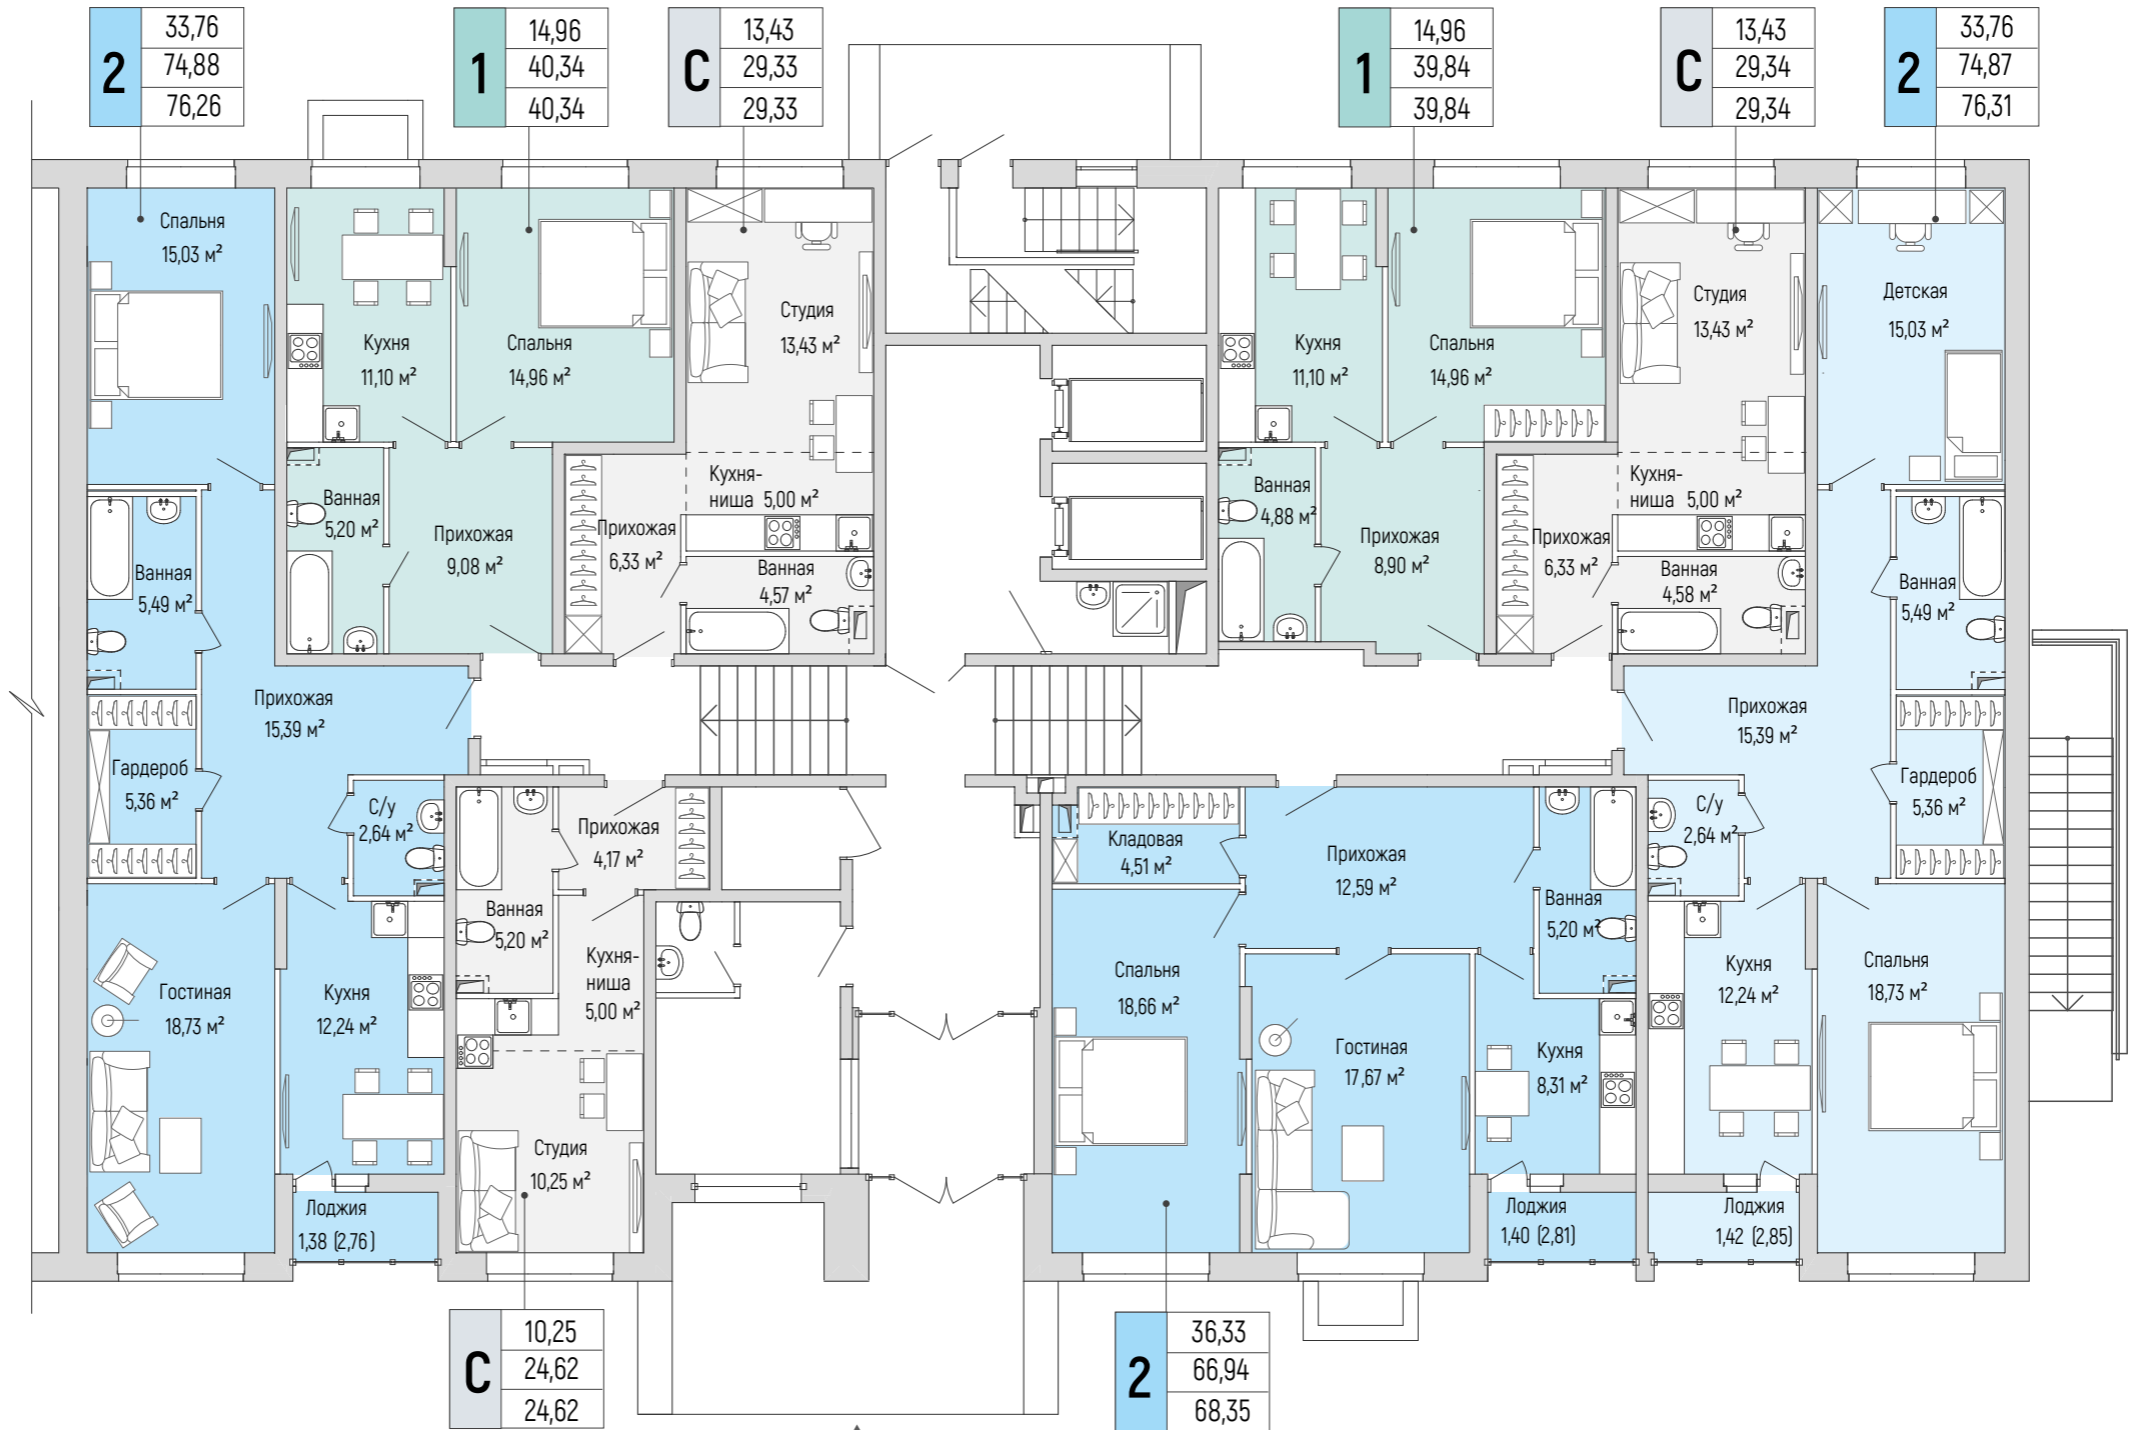

Корпус 3. этаж 1.


Планировочные решения. Секция 4.

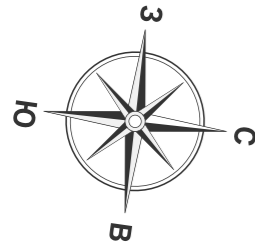

Условные обозначения:



- квартиры студии
- 1-комнатные квартиры
- 2-комнатные квартиры

Схема корпуса

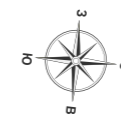

Корпус 3. этаж 2.

Планировочные решения. Секция 4.

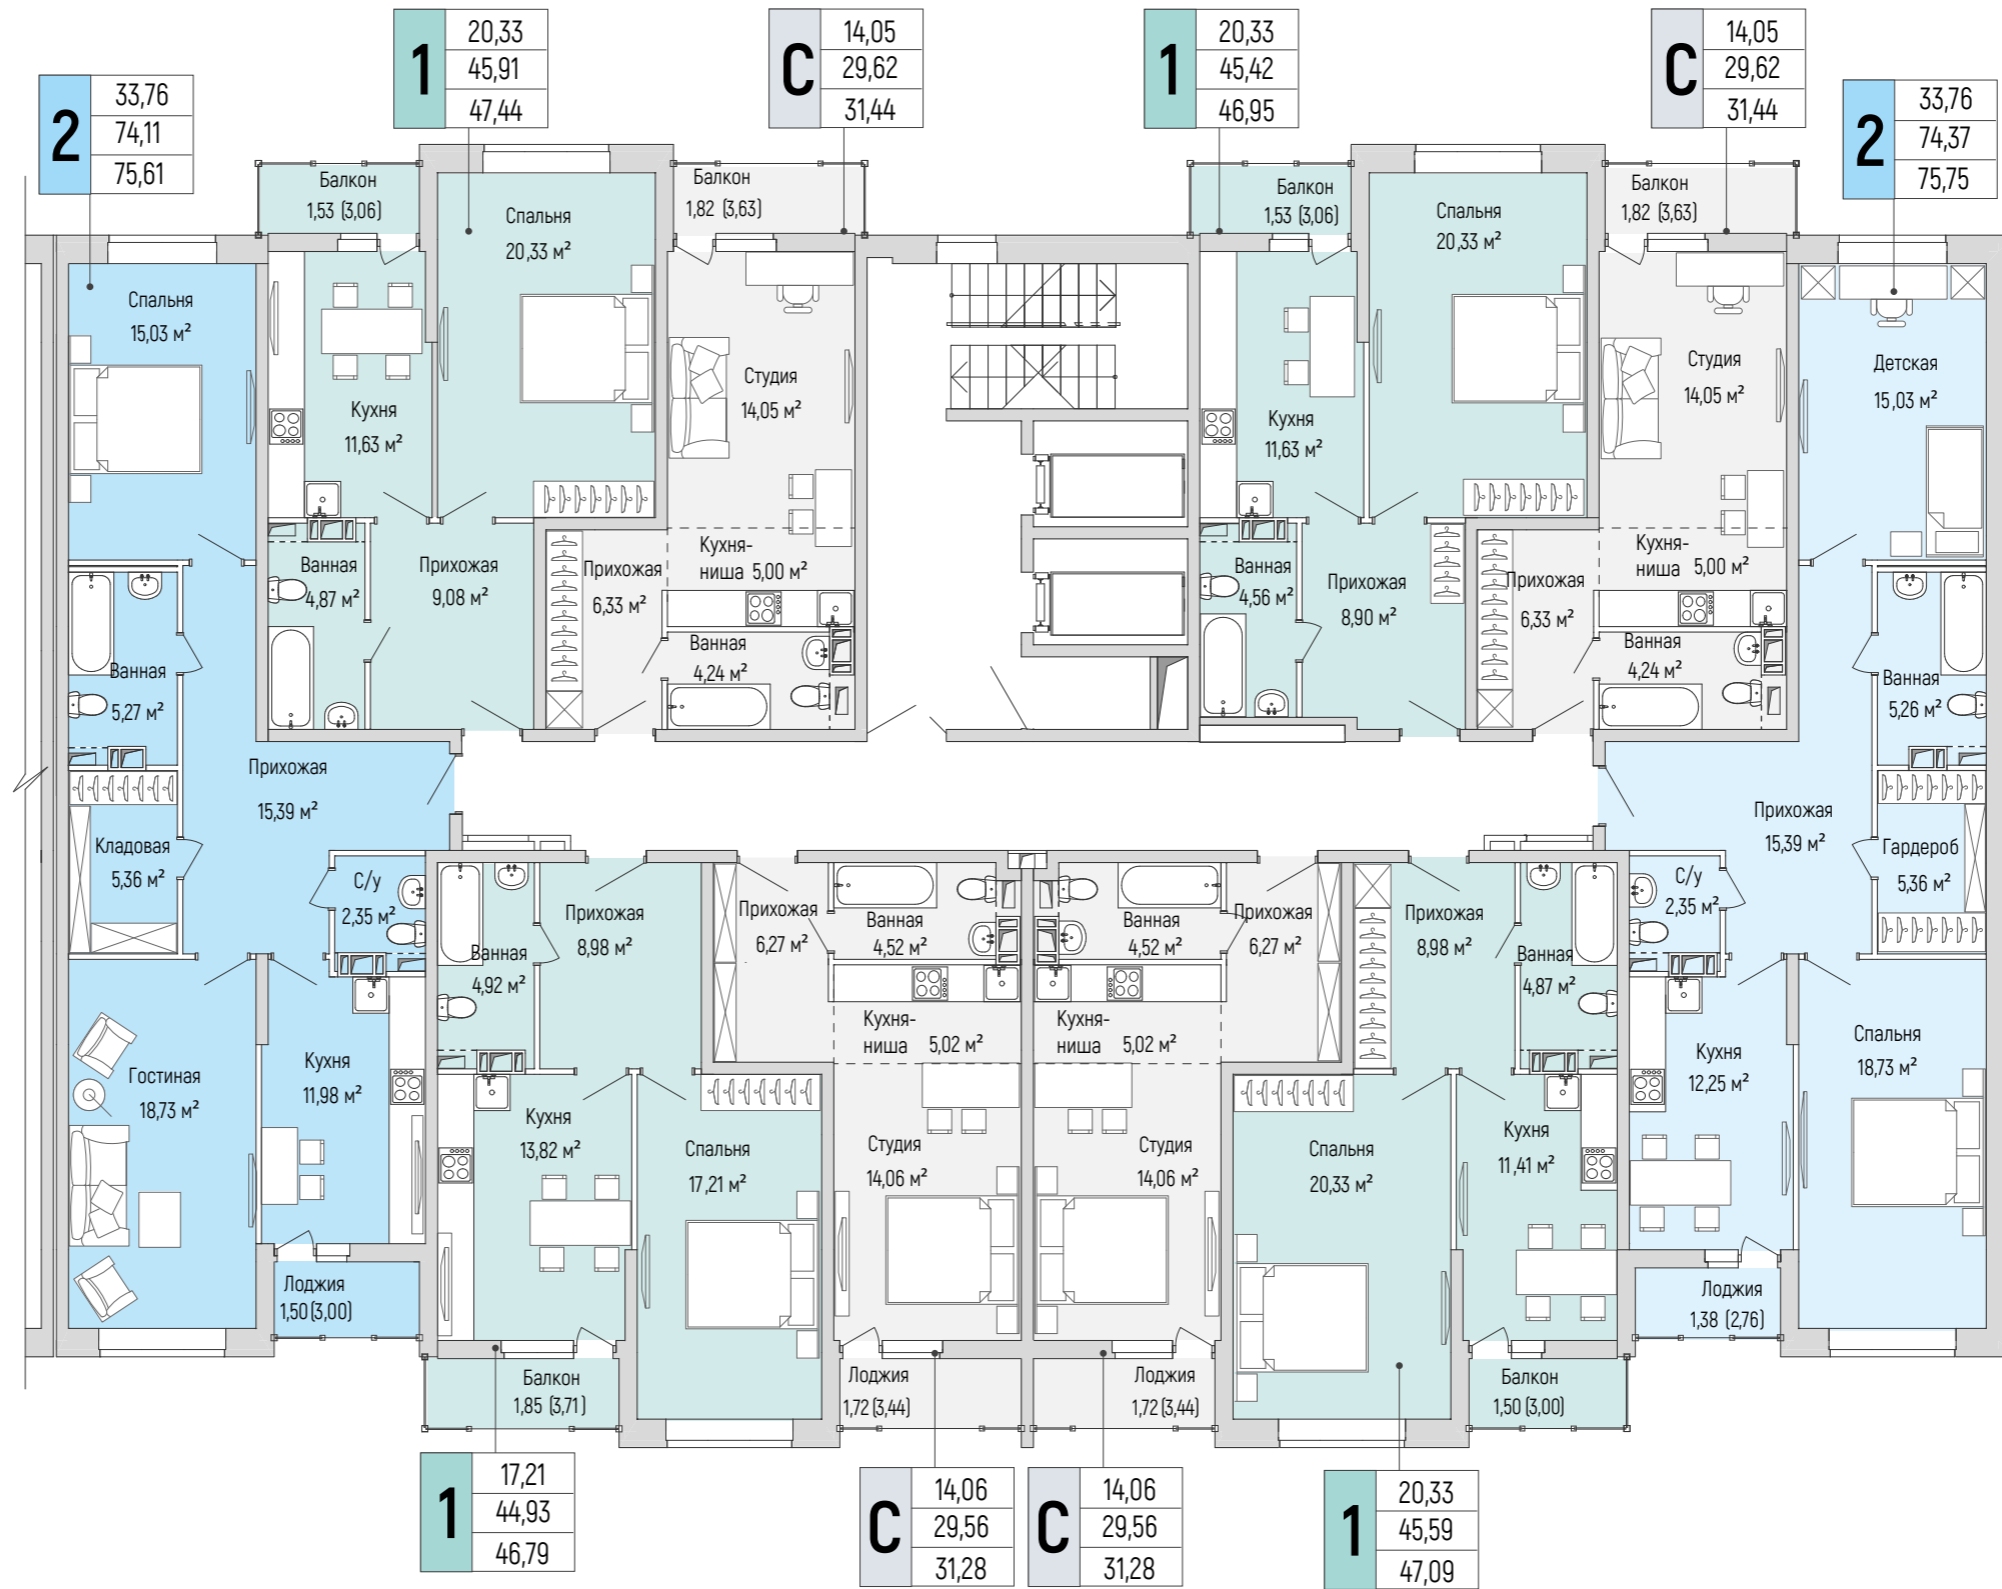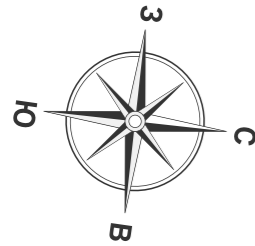

Условные обозначения:

- квартиры студии
- 1 - комнатные квартиры
- 2 - комнатные квартиры



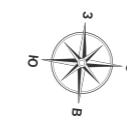


Схема корпуса

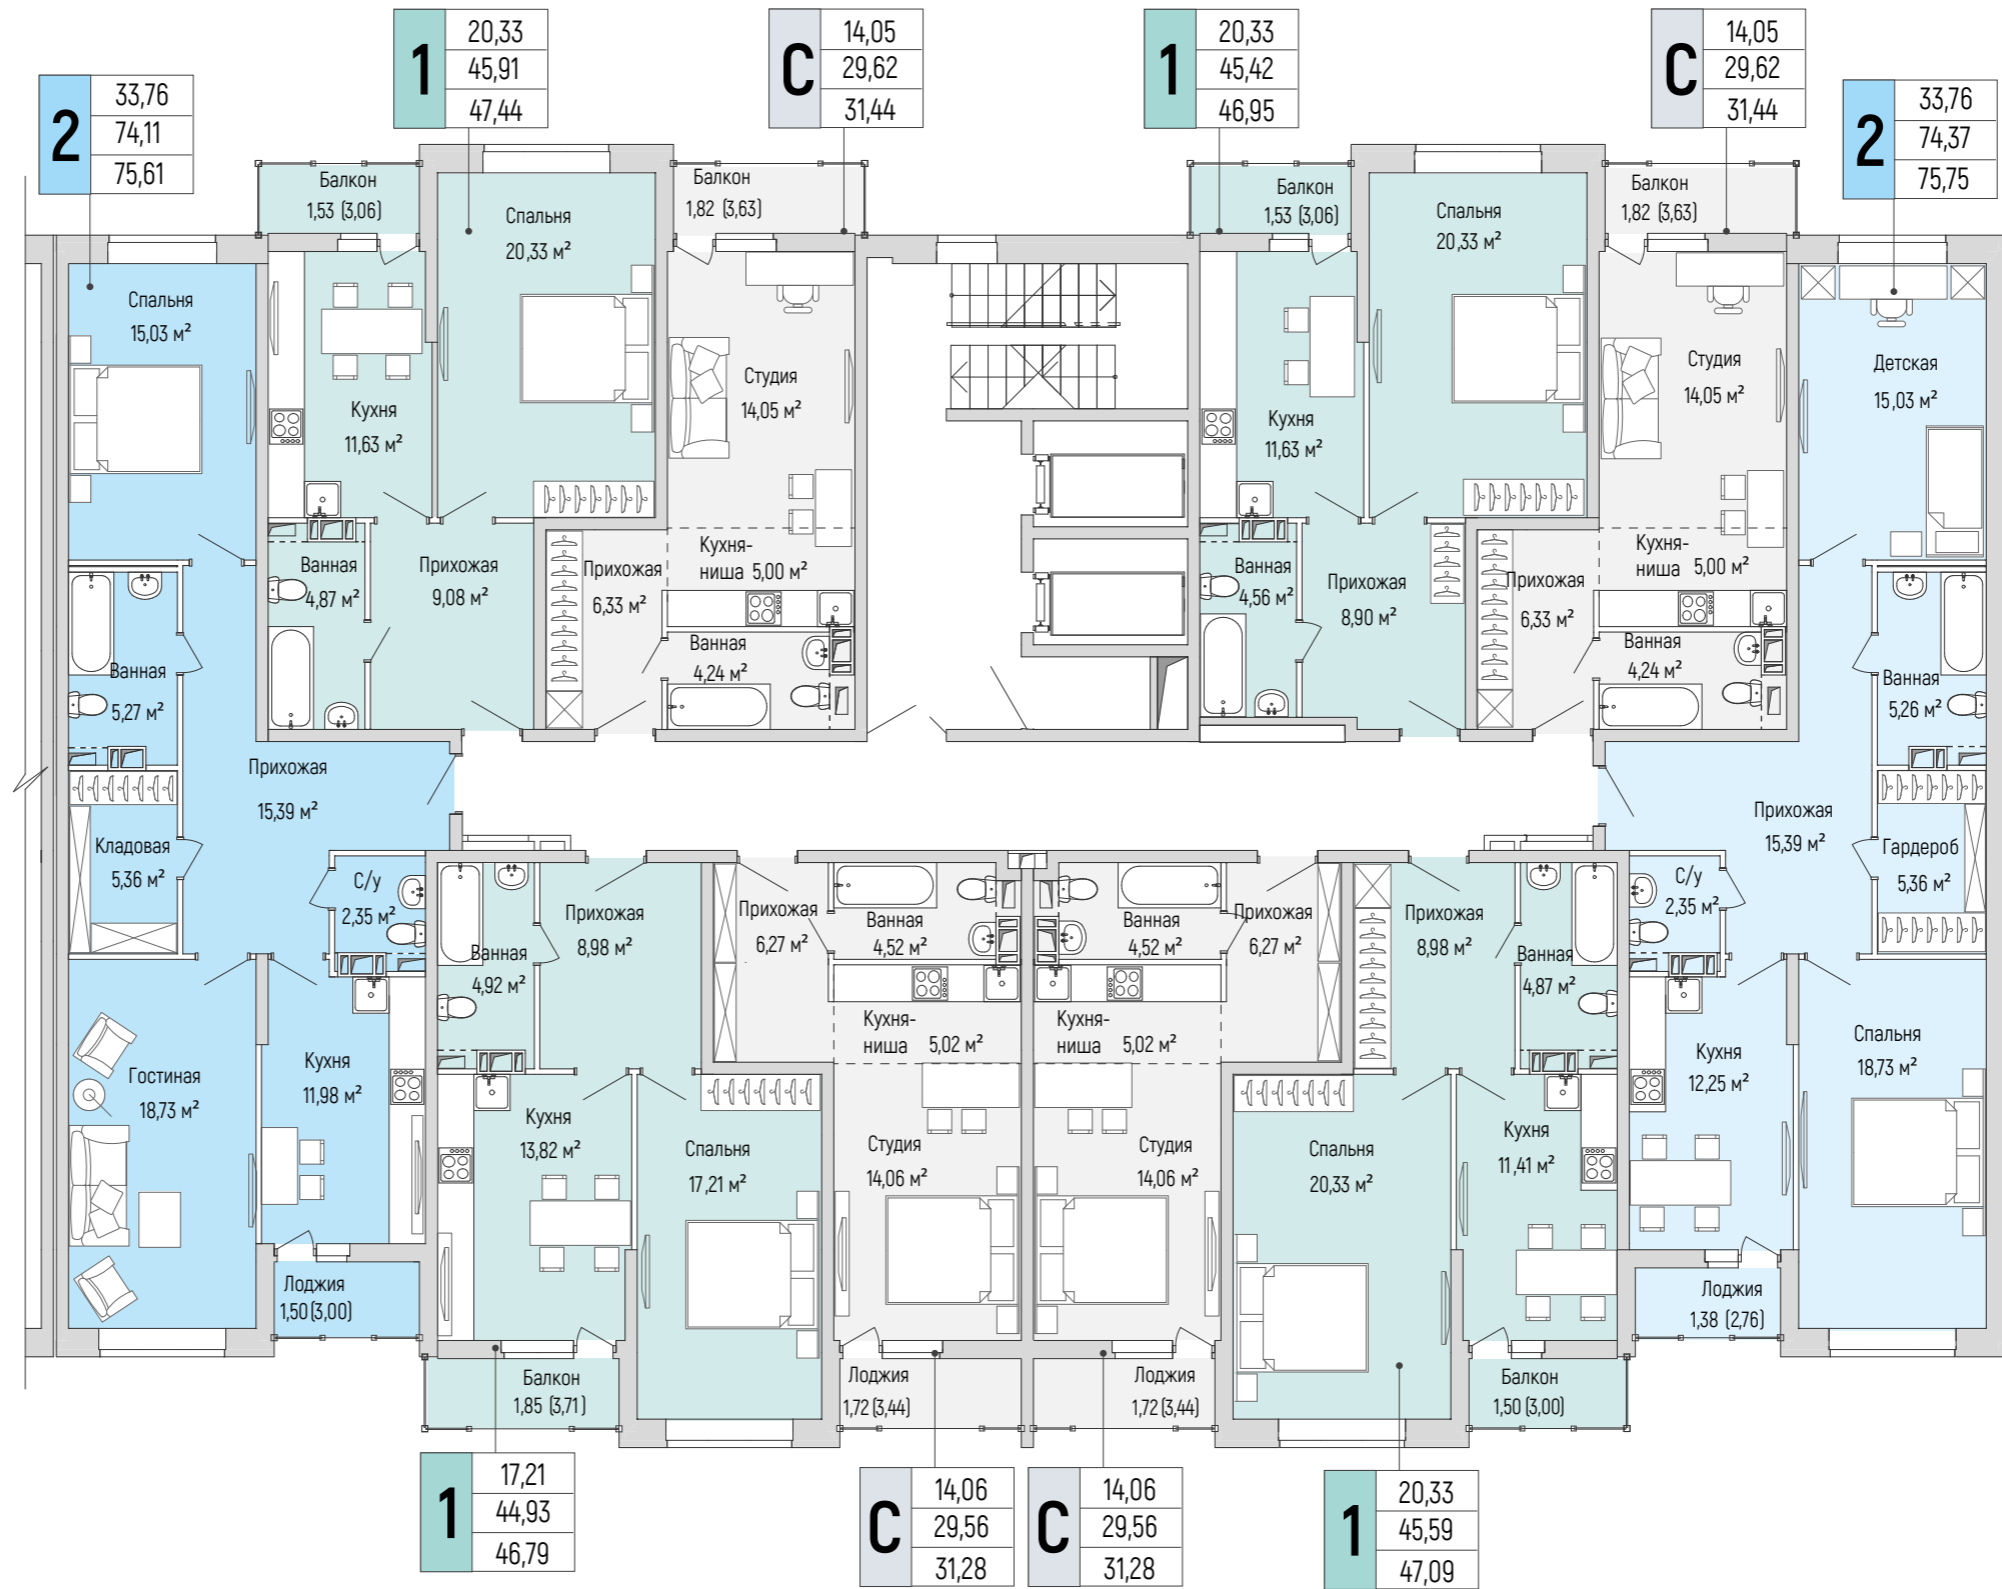

Корпус 3. этаж 3-9.

Планировочные решения. Секция 4.

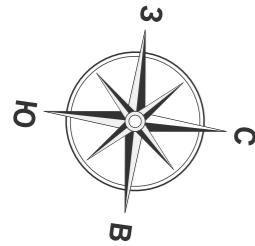

Условные обозначения:

- квартиры студии
- 1 - комнатные квартиры
- 2 - комнатные квартиры

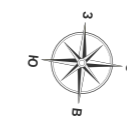


Схема корпуса

