


Аквилон Митино

Планировочные решения паркинга
Этаж -1

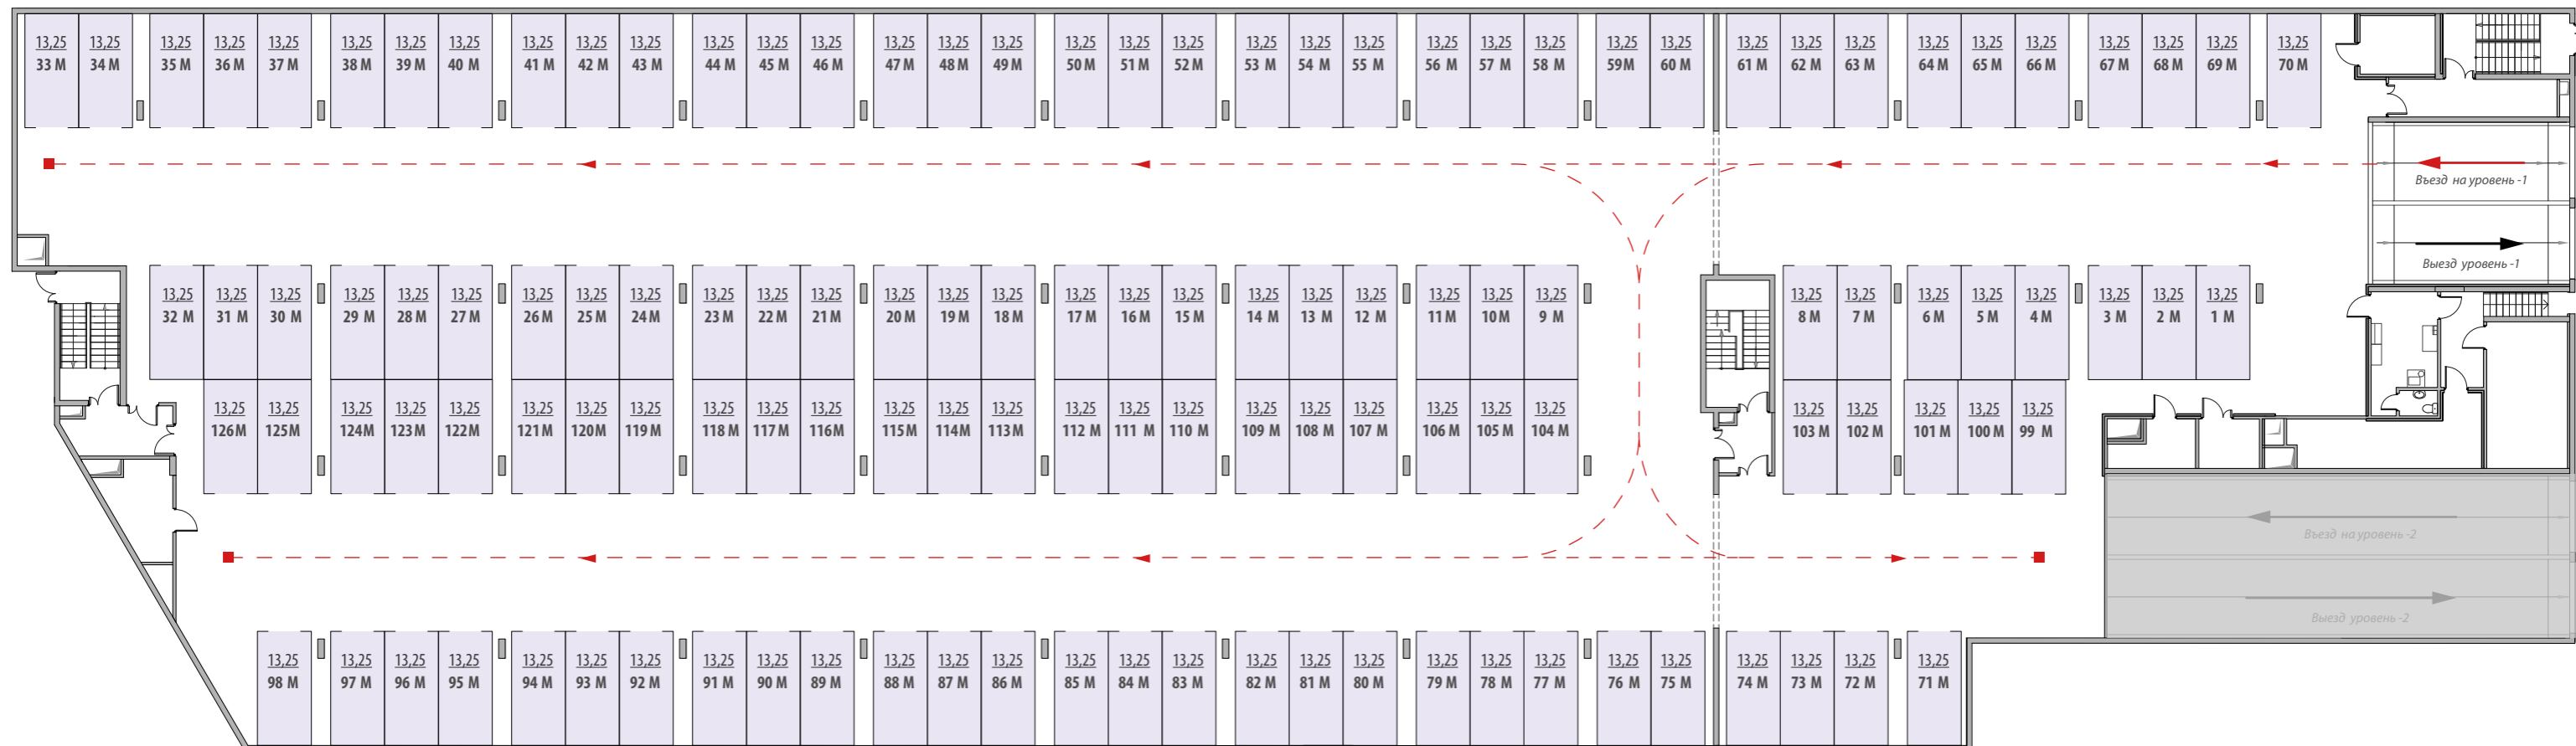

Условные обозначения:

Машино-место

