


Планировочные решения

КОРПУС 1/СЕКЦИЯ 5 ЭТАЖ 2/3

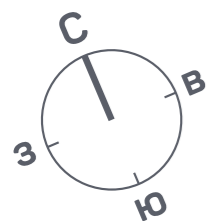

Условные обозначения:

- XS СТУДИЯ
- 1 КОМНАТНАЯ
- S 2-ЕВРО
- M 3-ЕВРО

Схема корпуса 1





← Секция 4

Рязанский проспект

→ Секция 6


▼ ЭТАЖ 2

▼ ЭТАЖ 3

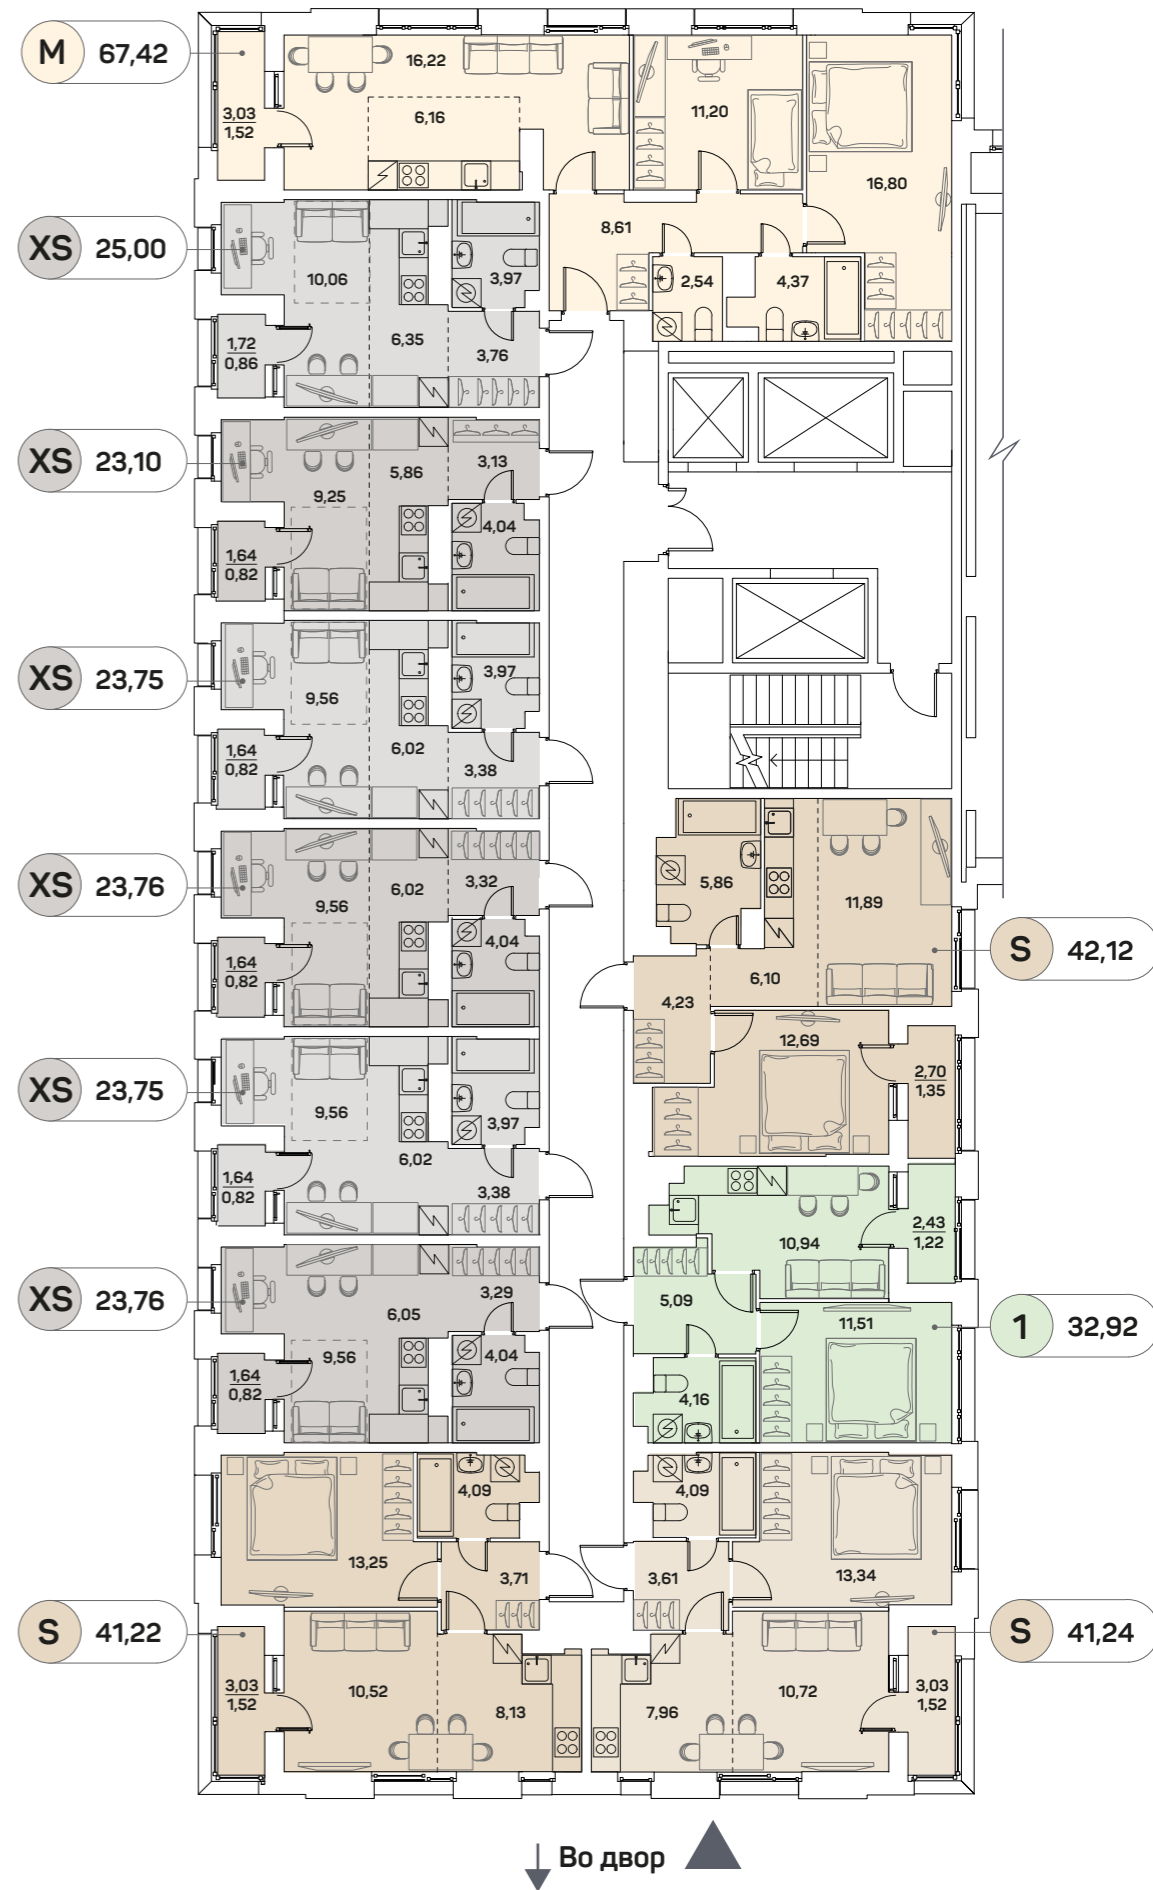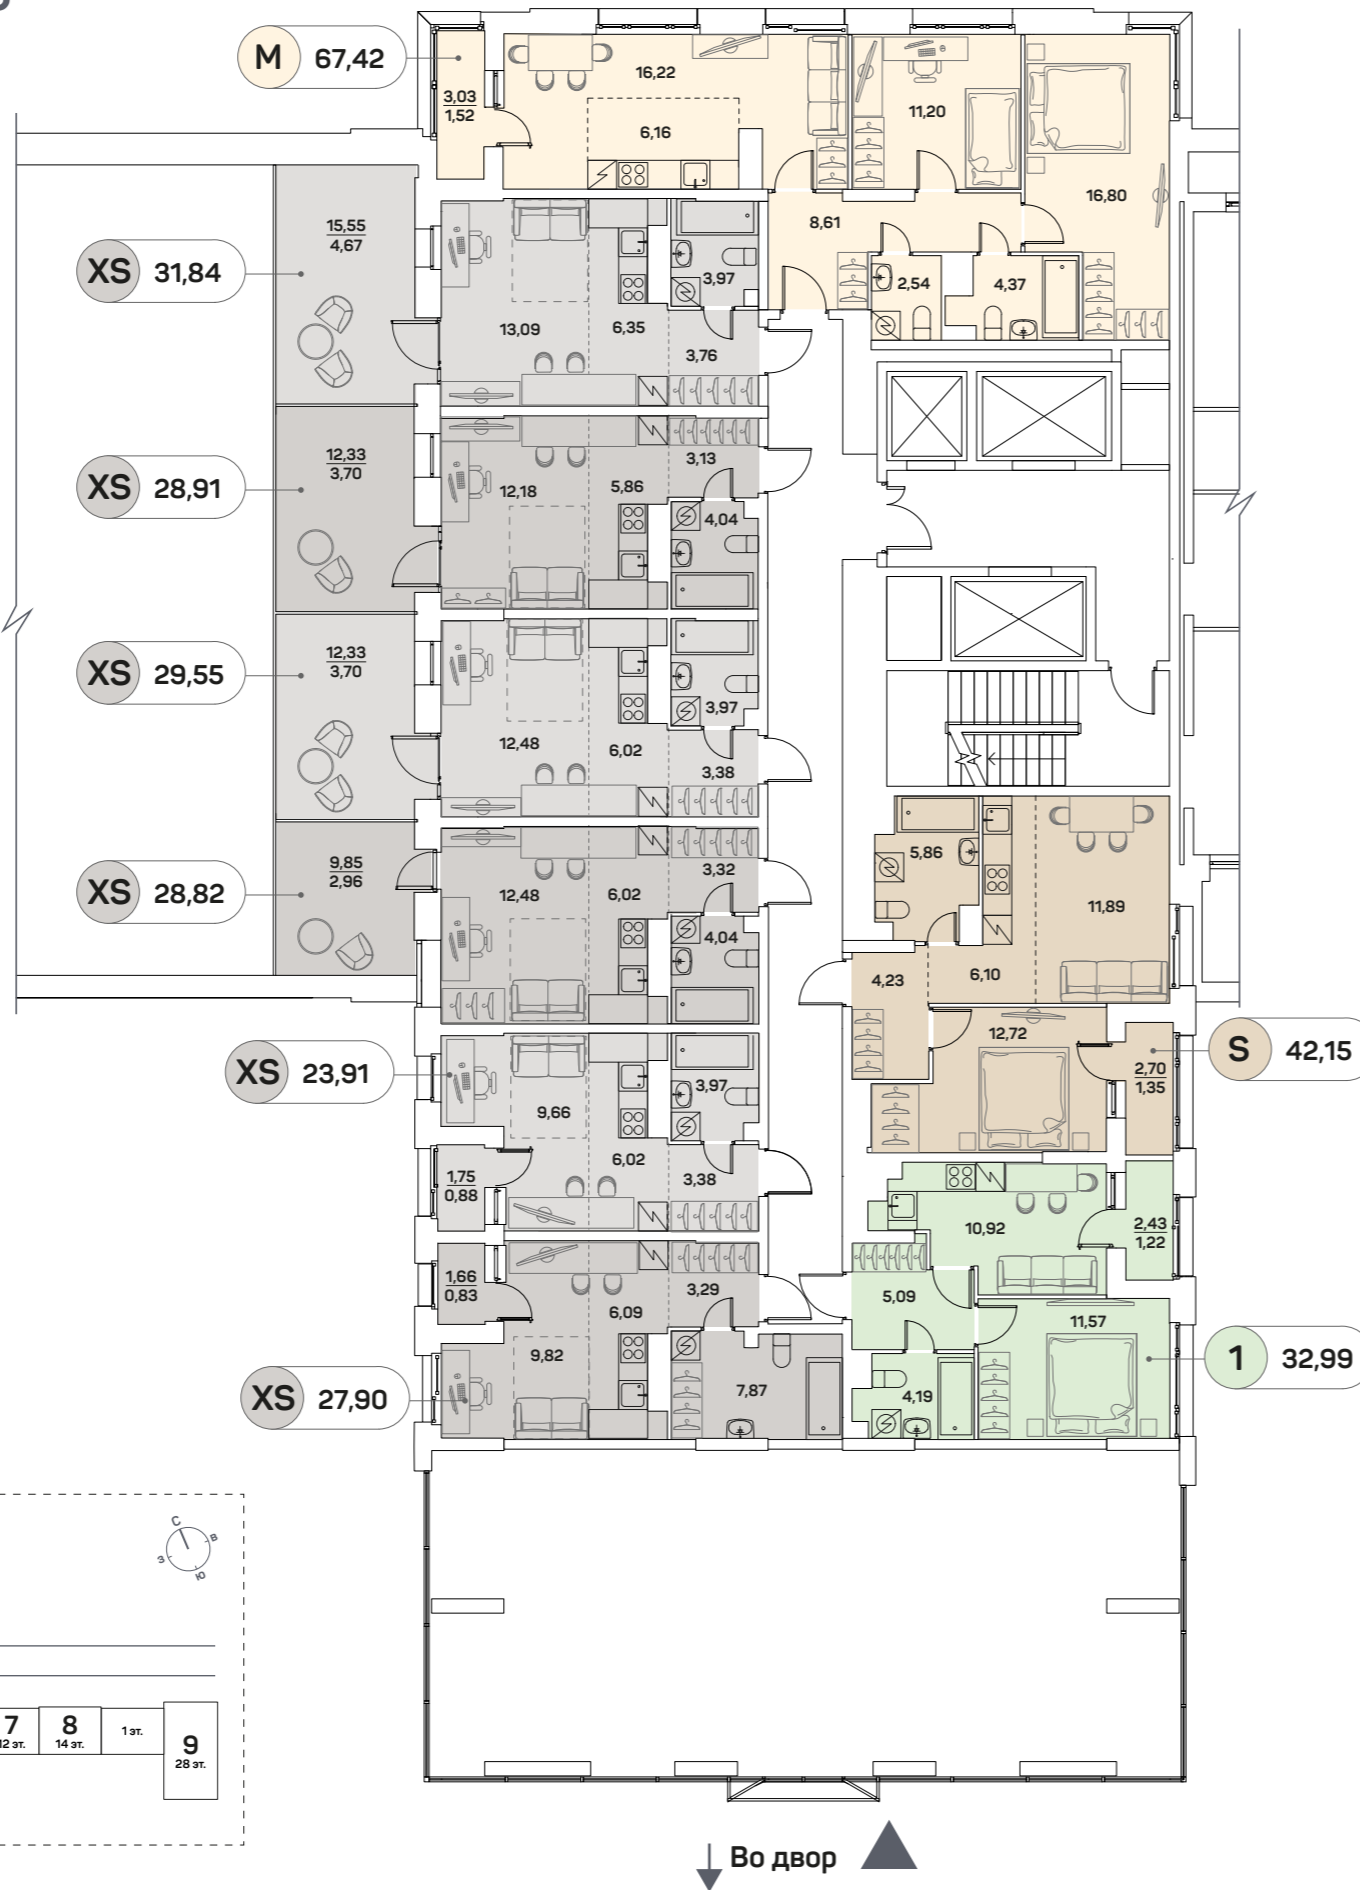


Планировочные решения

КОРПУС 1/СЕКЦИЯ 5
ЭТАЖ 4-12

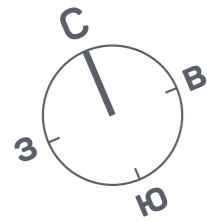


Условные обозначения:

- XS** СТУДИЯ
- 1** КОМНАТНАЯ
- S** 2-ЕВРО
- M** 3-ЕВРО

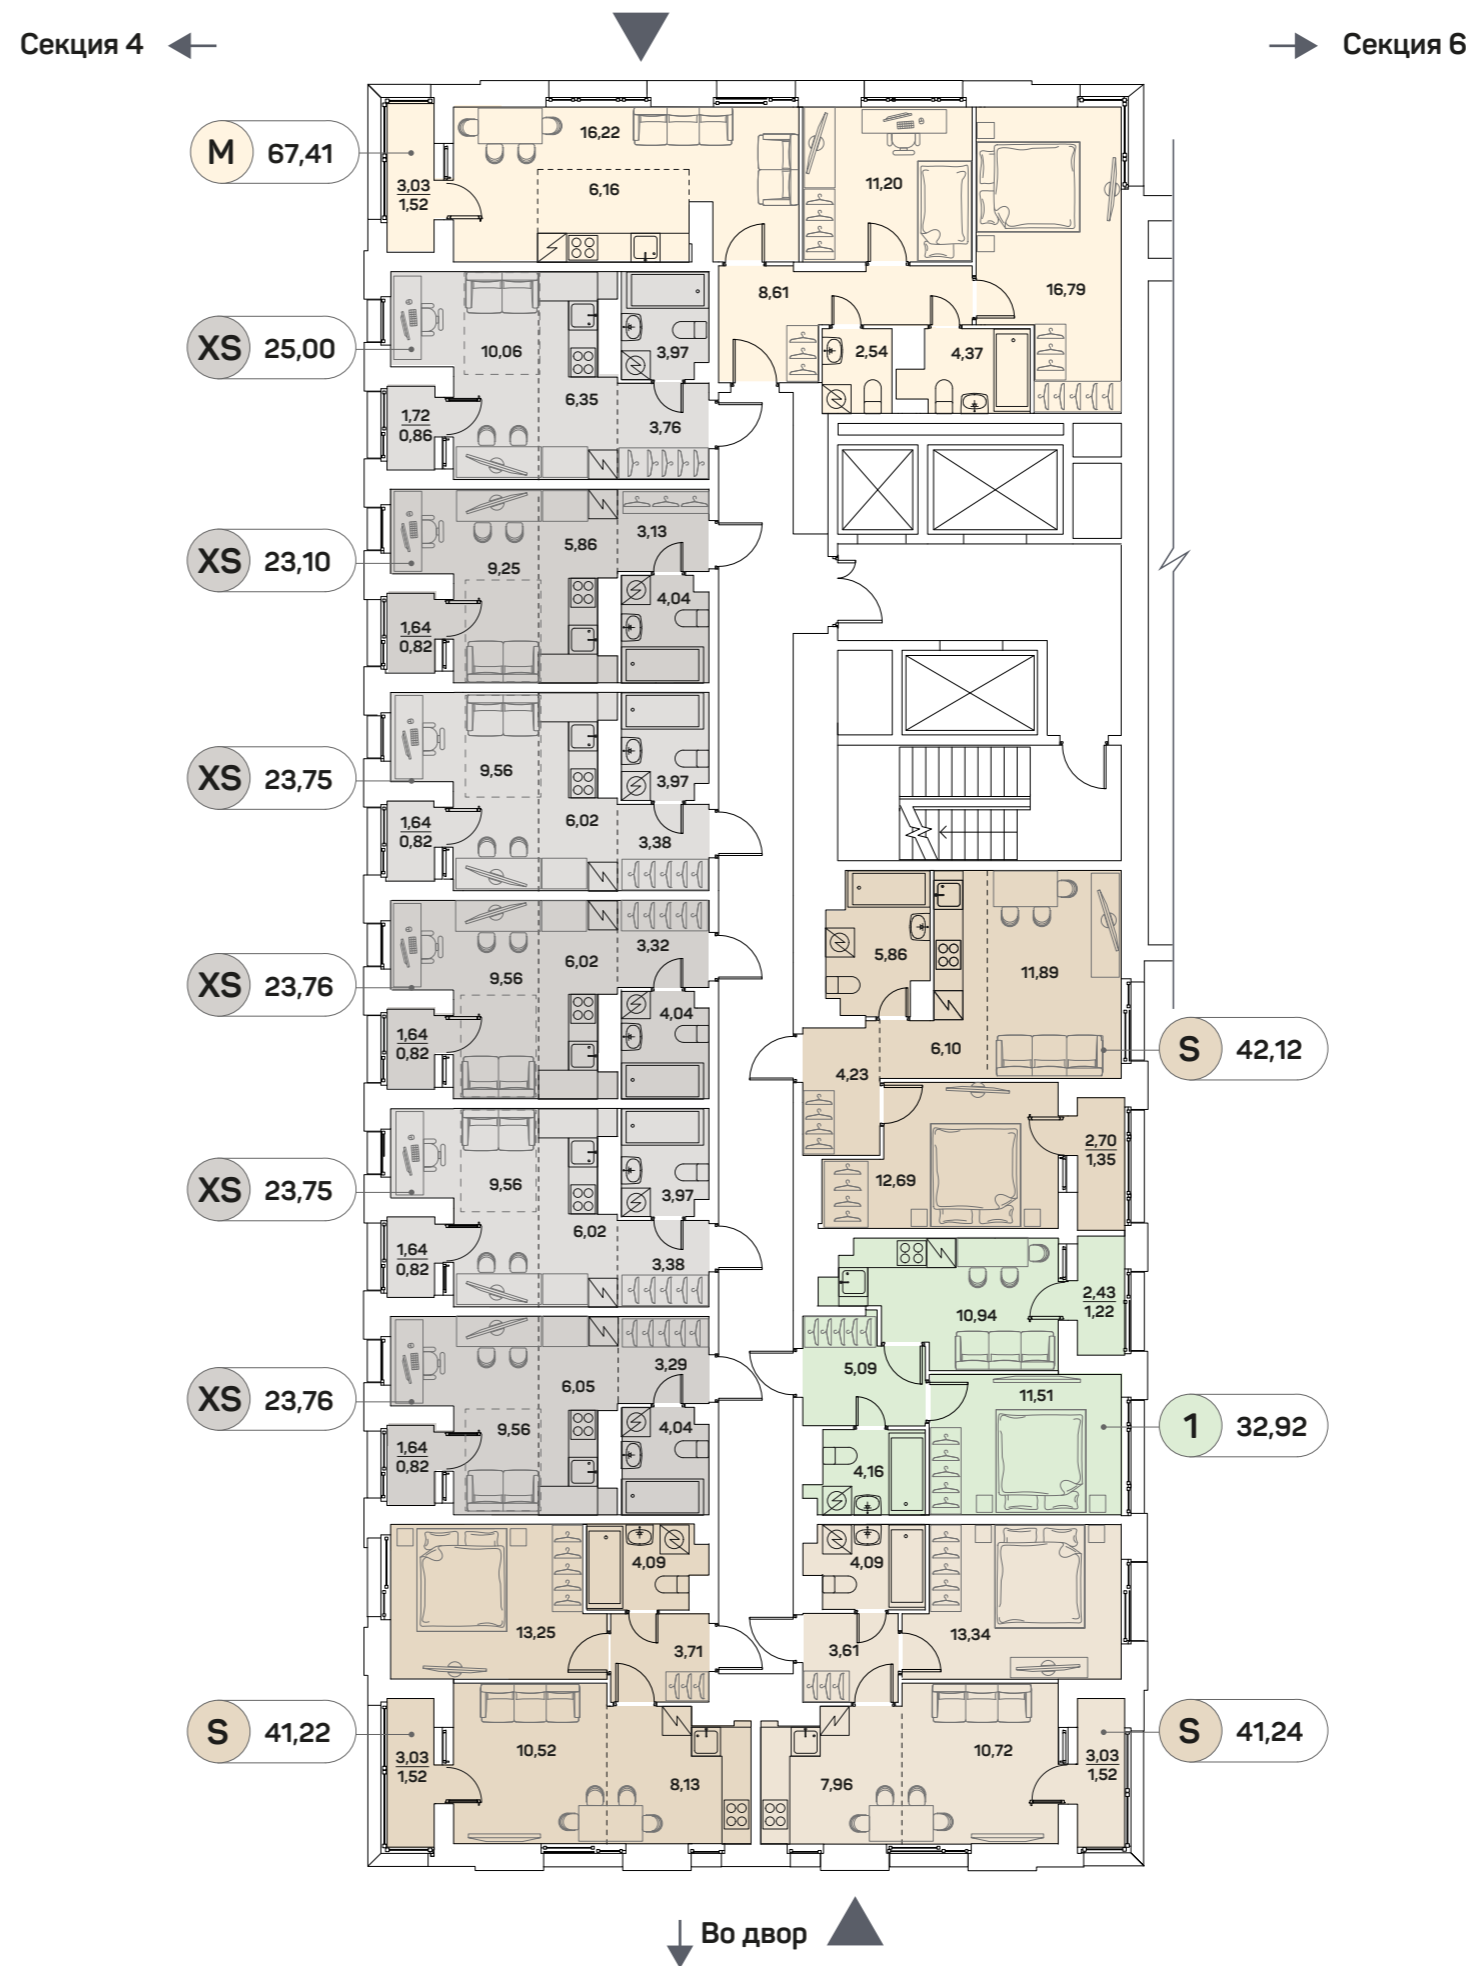

Планировочные решения

КОРПУС 1/СЕКЦИЯ 5 ЭТАЖ 13/14-25

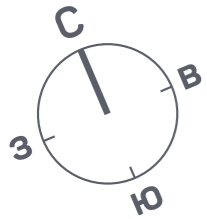

Условные обозначения:

- XS СТУДИЯ
- 1 КОМНАТНАЯ
- S 2-ЕВРО
- M 3-ЕВРО

Схема корпуса 1

