

CITY BAY

Окунитесь в счастье

КОРПУС 1

Этаж 2

- Студия
- Однокомнатная квартира
- Двухкомнатная квартира
- Трехкомнатная квартира
- 1

84 м²
- 2

77 м²
- 3



46 м²
- 4

29 м²
- 5

41 м²
- 6

59 м²
- 7

67 м²

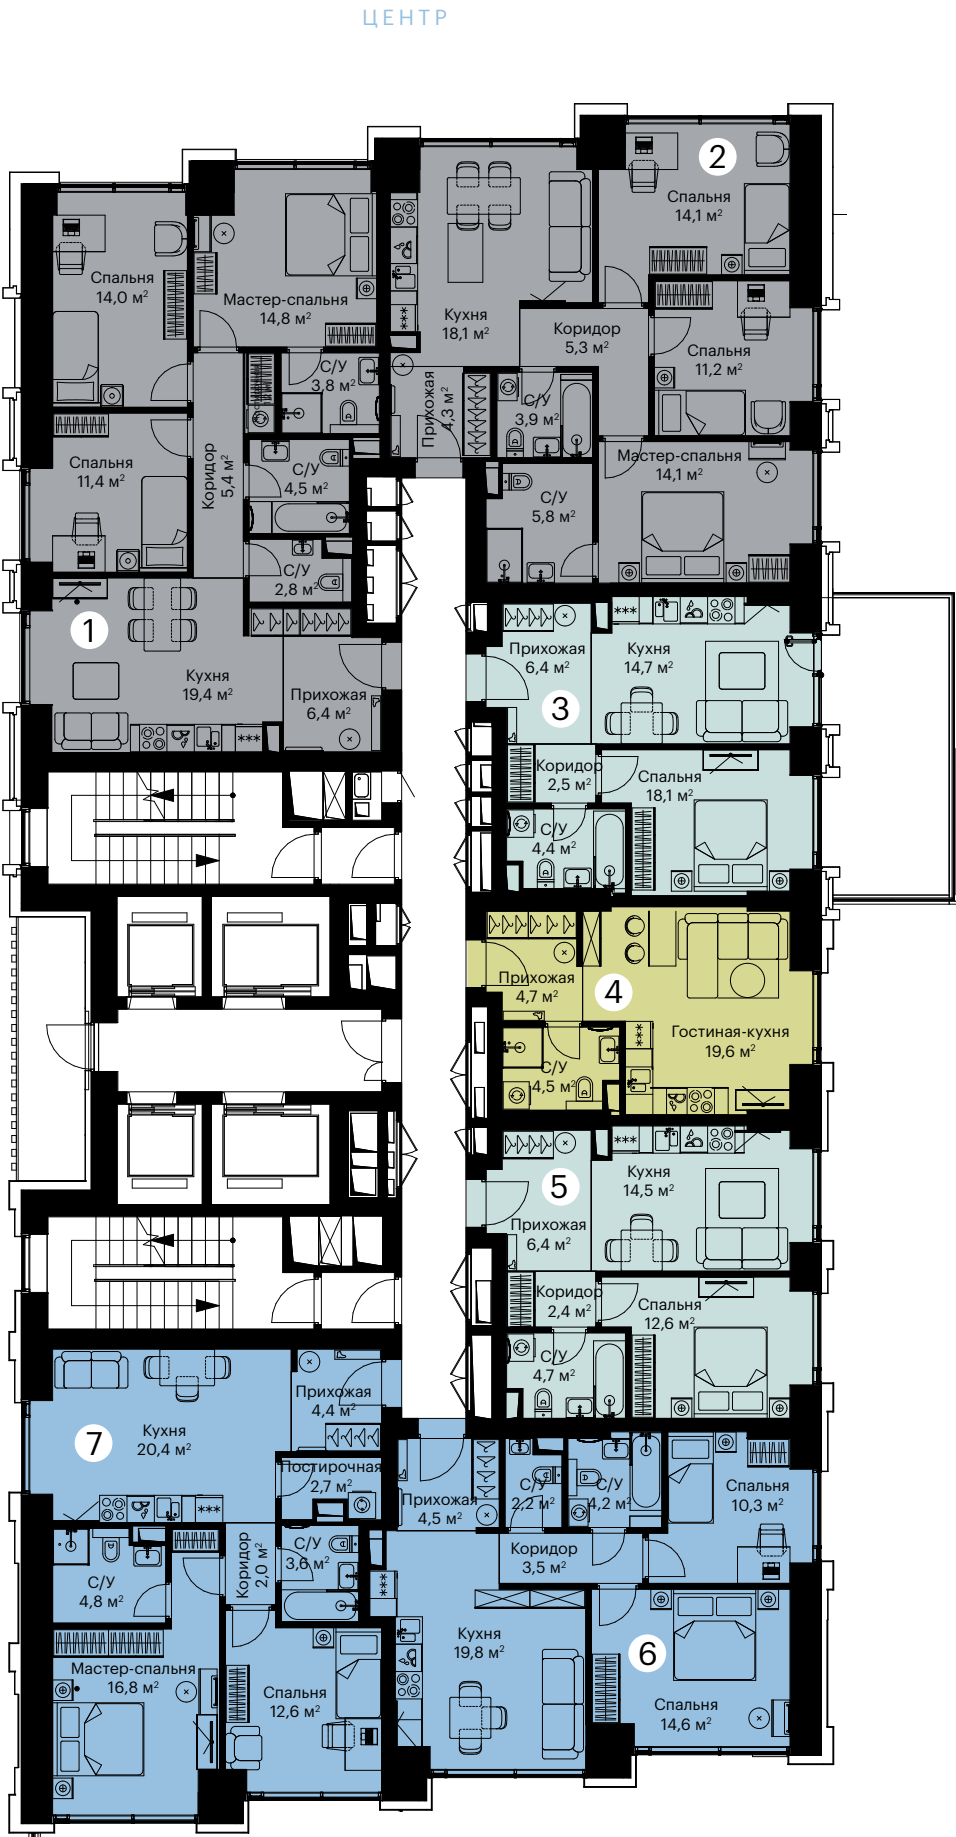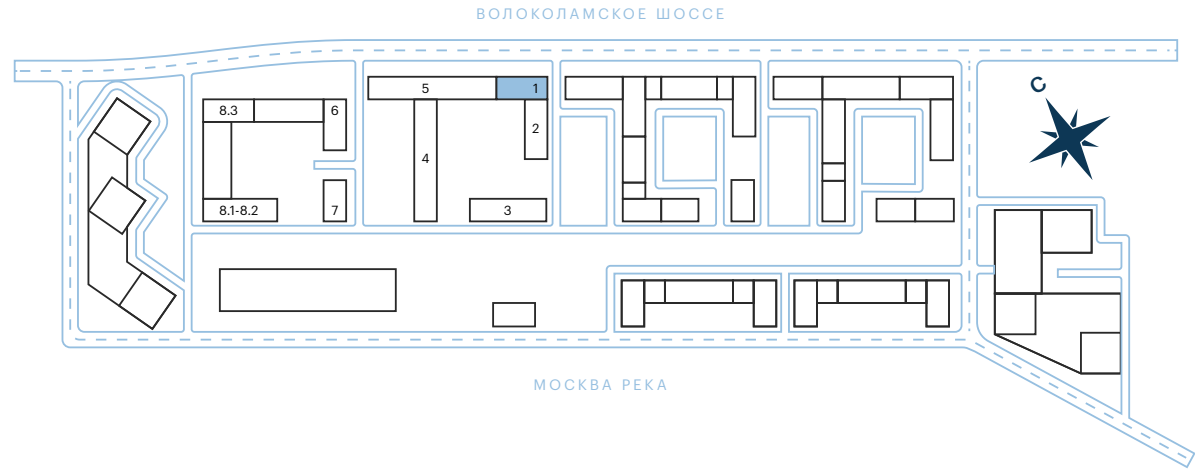

КОРПУС 1

Этаж 3-21

- Студия
- Однокомнатная квартира
- Двухкомнатная квартира
- Трехкомнатная квартира
- 1

83 м²
- 2

76 м²
- 3


40 м²
- 4

28 м²
- 5

40 м²
- 6

58 м²
- 7

66 м²

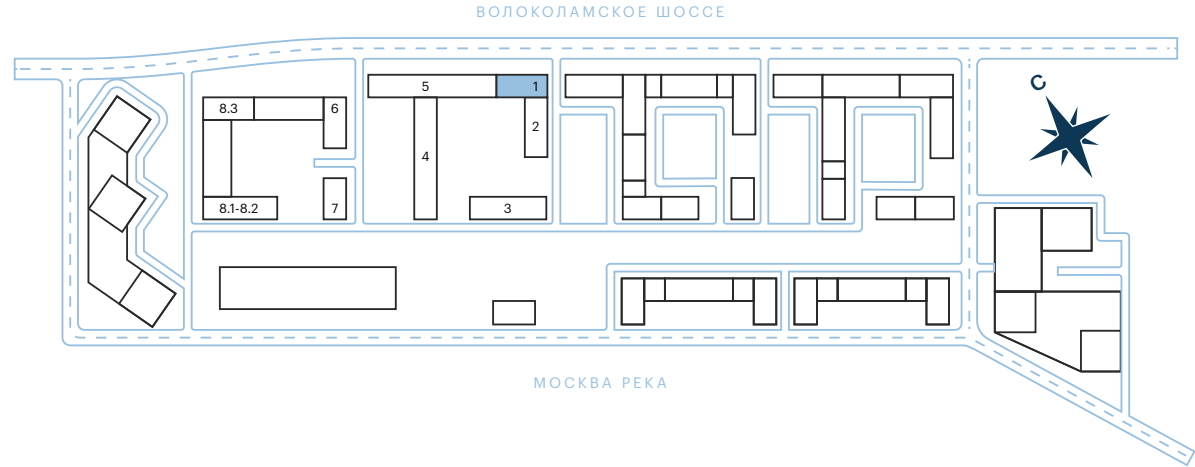

КОРПУС 1

Этаж 22

- Студия
- Однокомнатная квартира
- Двухкомнатная квартира
- Трехкомнатная квартира
- 1

82 м²
- 2



74 м²
- 3

39 м²
- 4

32 м²
- 5

71 м²
- 6

66 м²

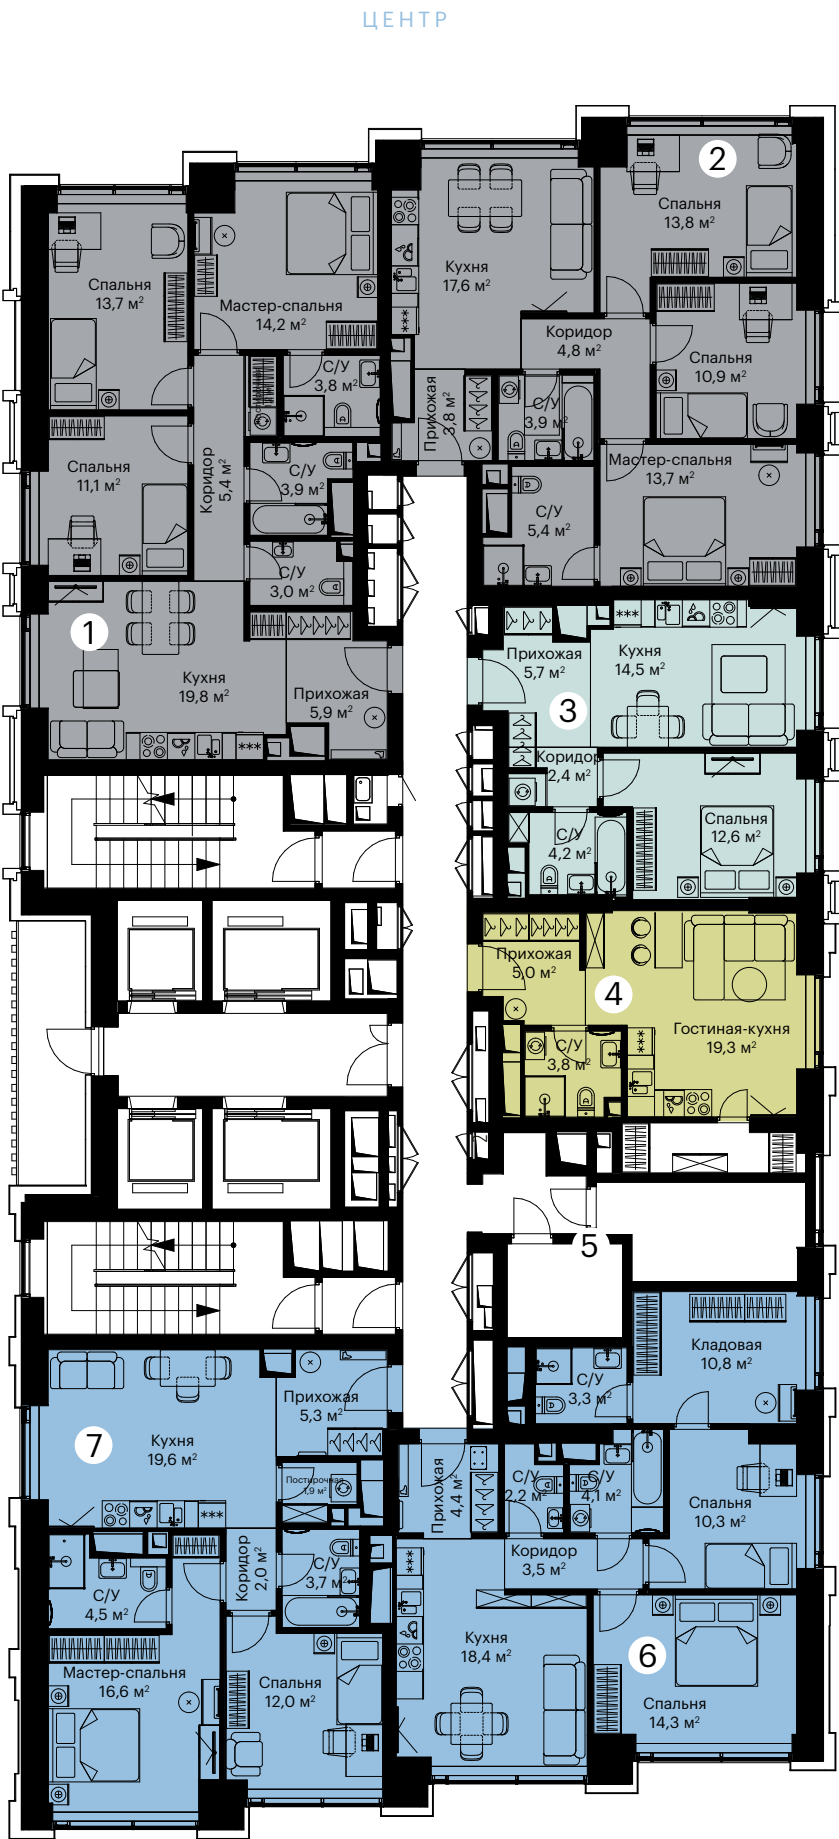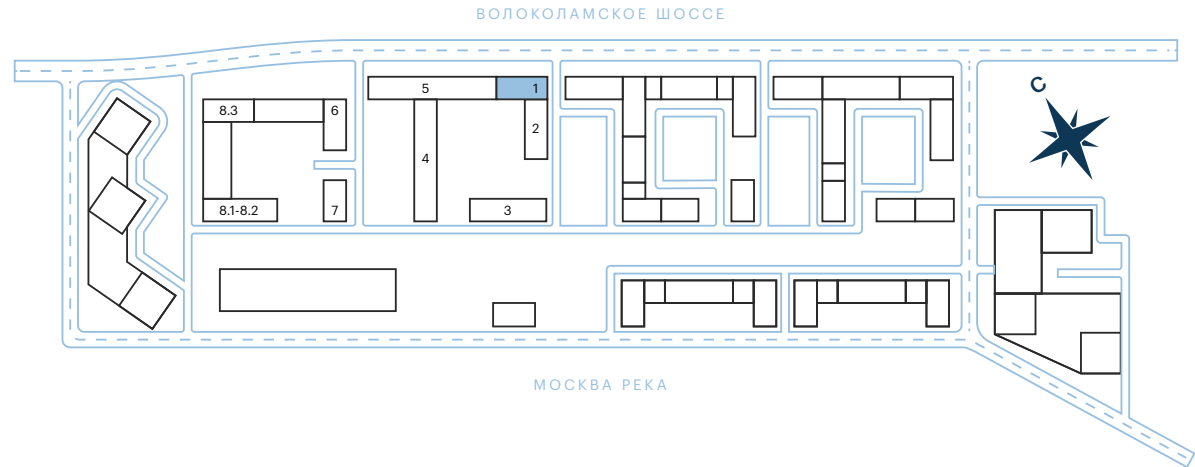

КОРПУС 1

Этаж 23

- Студия
- Однокомнатная квартира
- Двухкомнатная квартира
- Трехкомнатная квартира
- 1

84 м²
- 2

76 м²
- 3



40 м²
- 4

28 м²
- 5

39 м²
- 6

58 м²
- 7

67 м²

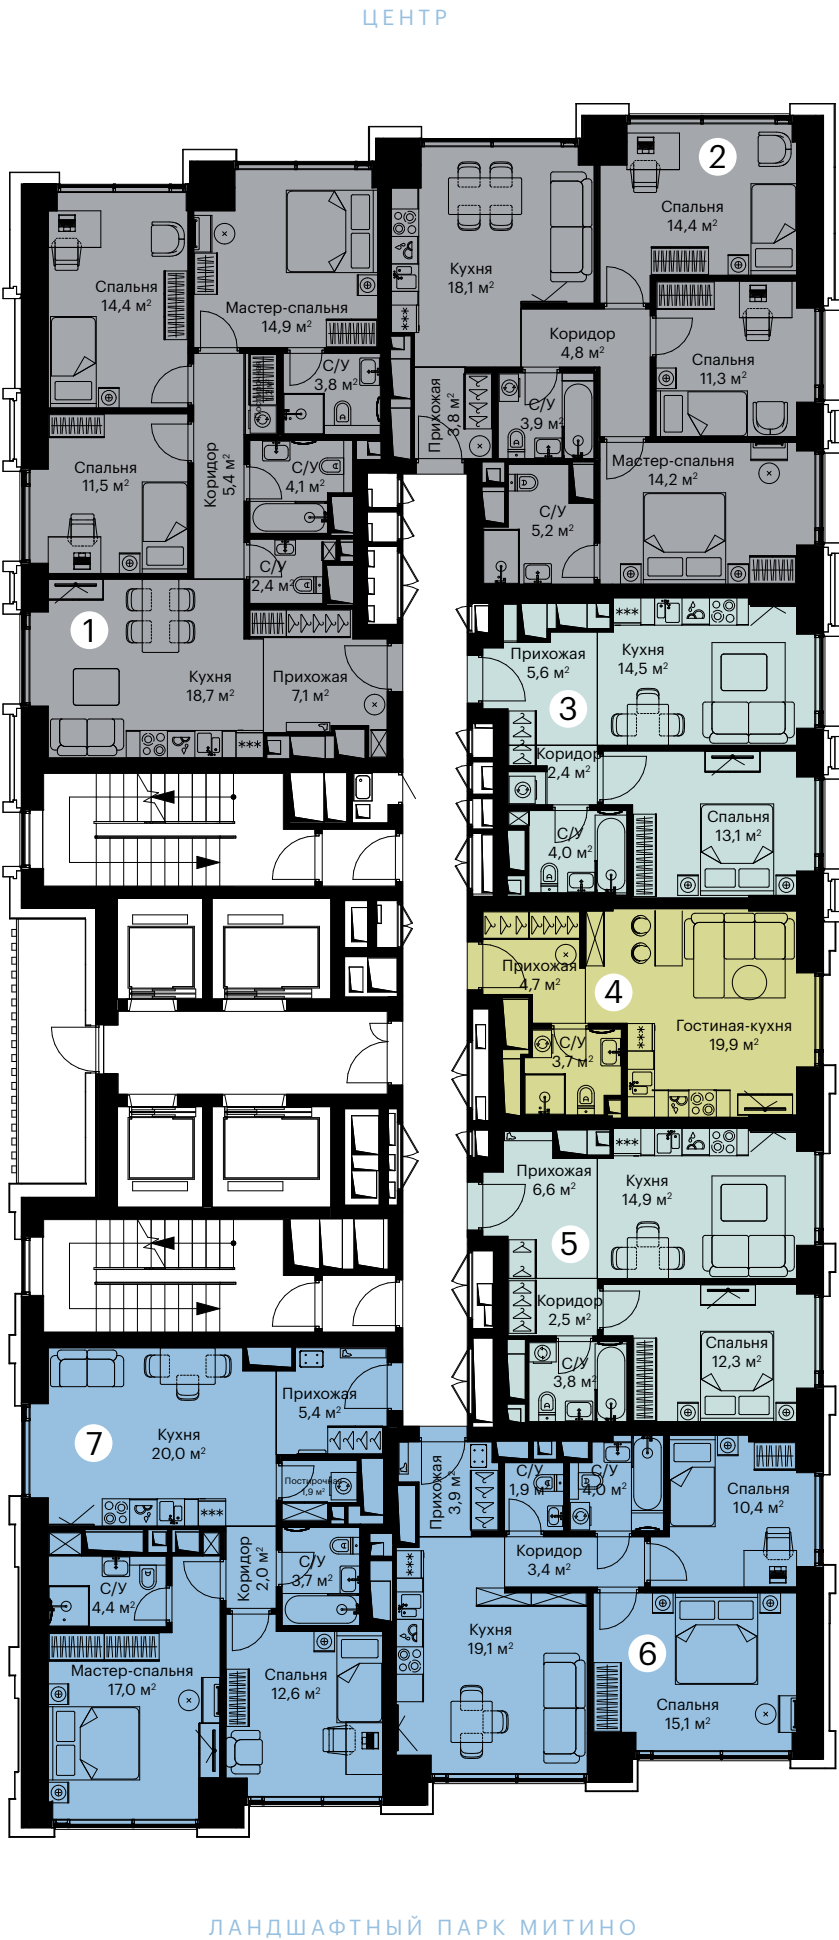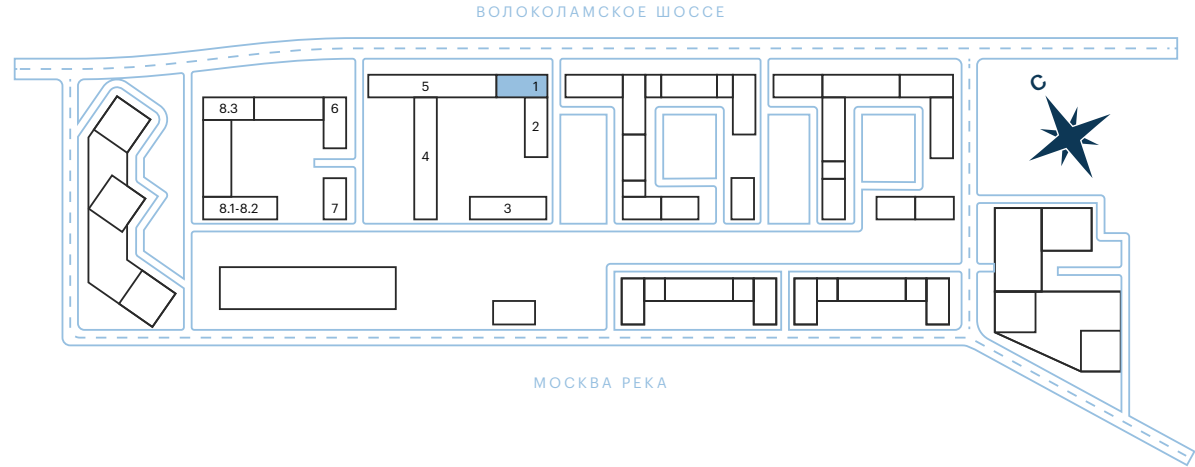

КОРПУС 1

Этаж 24-37

- Студия
- Однокомнатная квартира
- Двухкомнатная квартира
- Трехкомнатная квартира
- 1

84 м²
- 2

76 м²
- 3



40 м²
- 4

28 м²
- 5

39 м²
- 6

58 м²
- 7

67 м²

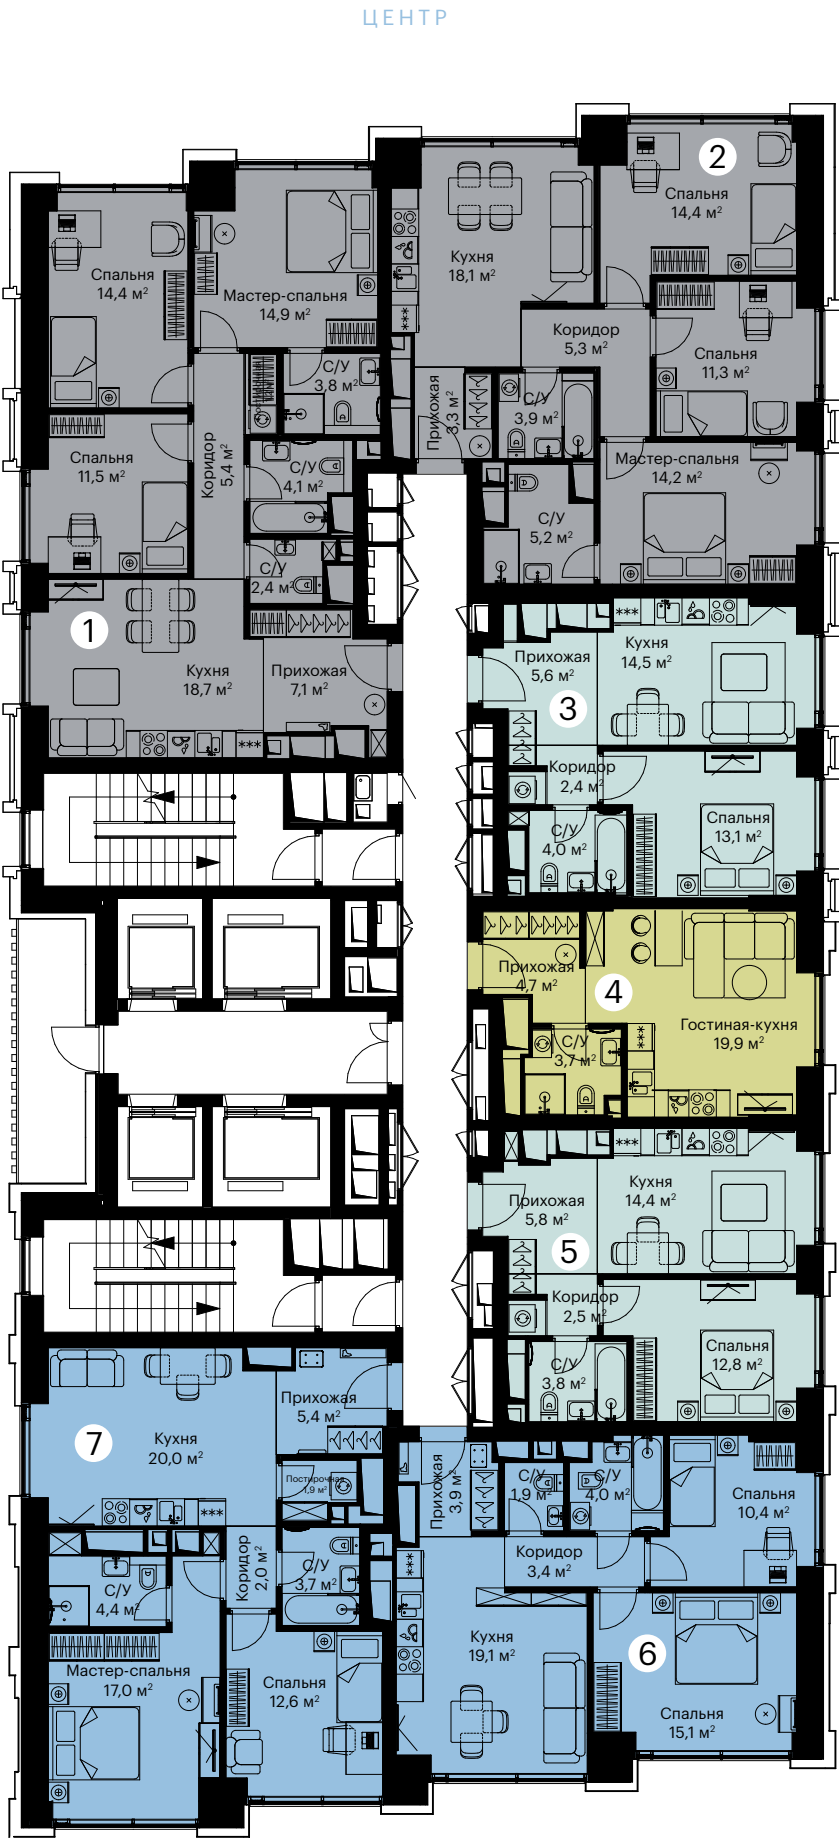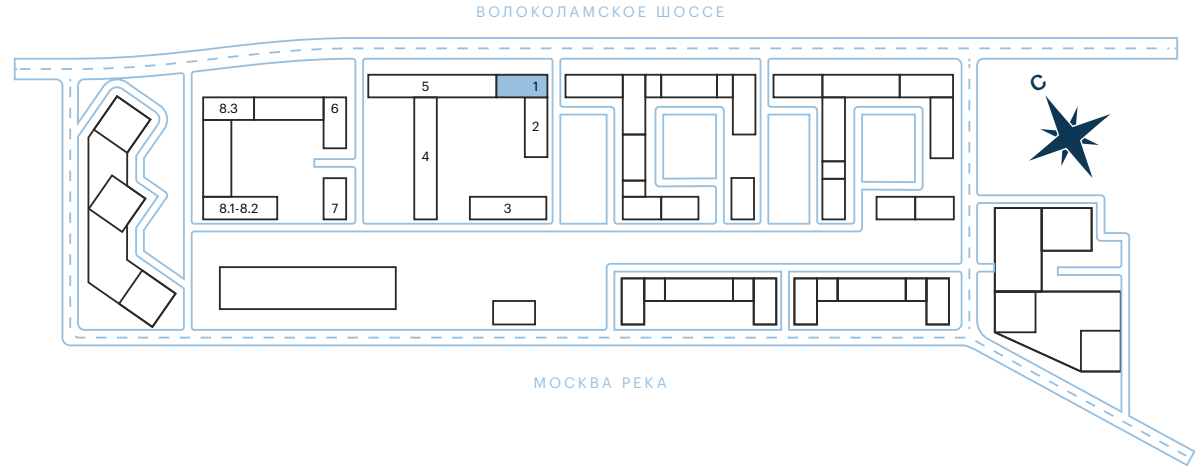

КОРПУС 1

Этаж 38

- Однокомнатная квартира
- Двухкомнатная квартира
- Трехкомнатная квартира
- 1

83 м²
- 2


74 м²
- 3

68 м²
- 4

39 м²
- 5

56 м²
- 6

66 м²

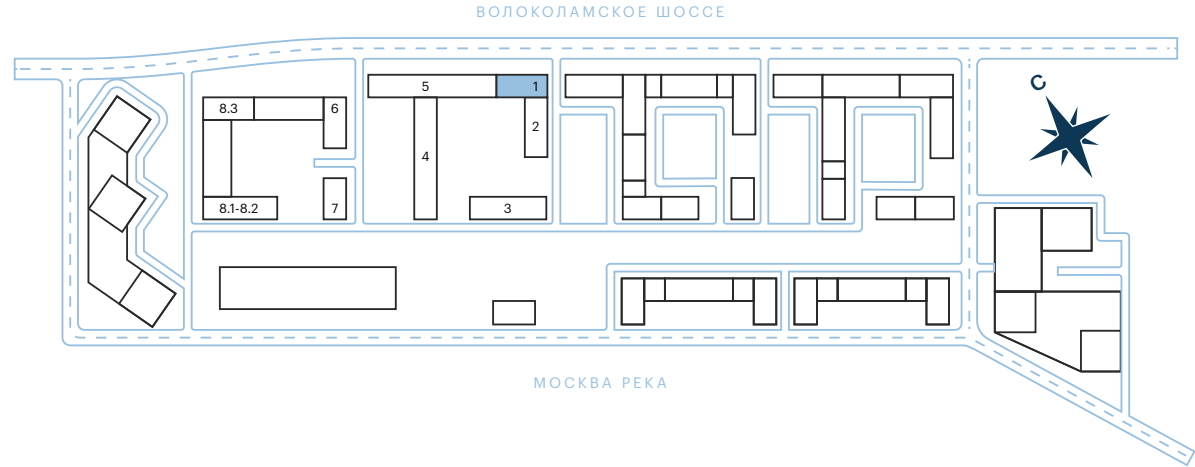

КОРПУС 1

Этаж 39-51

- Однокомнатная квартира
- Двухкомнатная квартира
- Трехкомнатная квартира
- 1

84 м²
- 2


76 м²
- 3

70 м²
- 4

40 м²
- 5

58 м²
- 6

67 м²

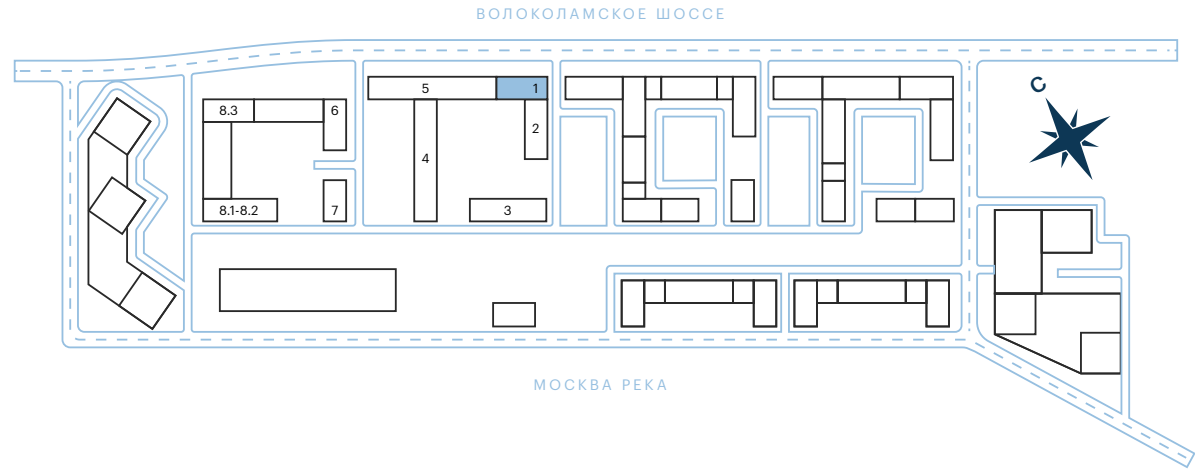

КОРПУС 1

Этаж 52

- Однокомнатная квартира
- Двухкомнатная квартира
- Трехкомнатная квартира
- 1

84 м²
- 2


76 м²
- 3

69 м²
- 4

40 м²
- 5

58 м²
- 6

67 м²

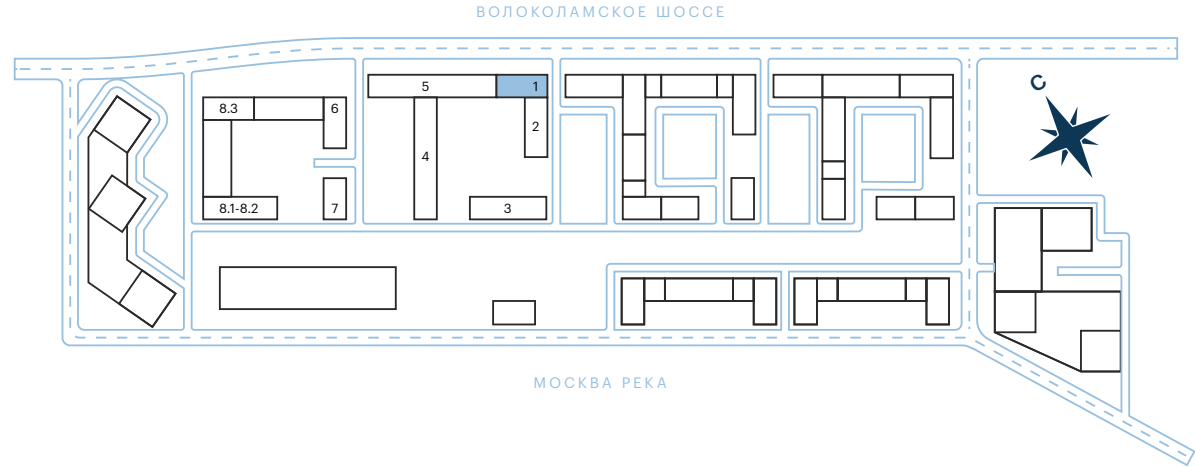

КОРПУС 2

Этаж 3-19

- Однокомнатная квартира
- Трехкомнатная квартира
- 1


82 м²
- 2

48 м²
- 3


46 м²
- 4

48 м²
- 5

89 м²

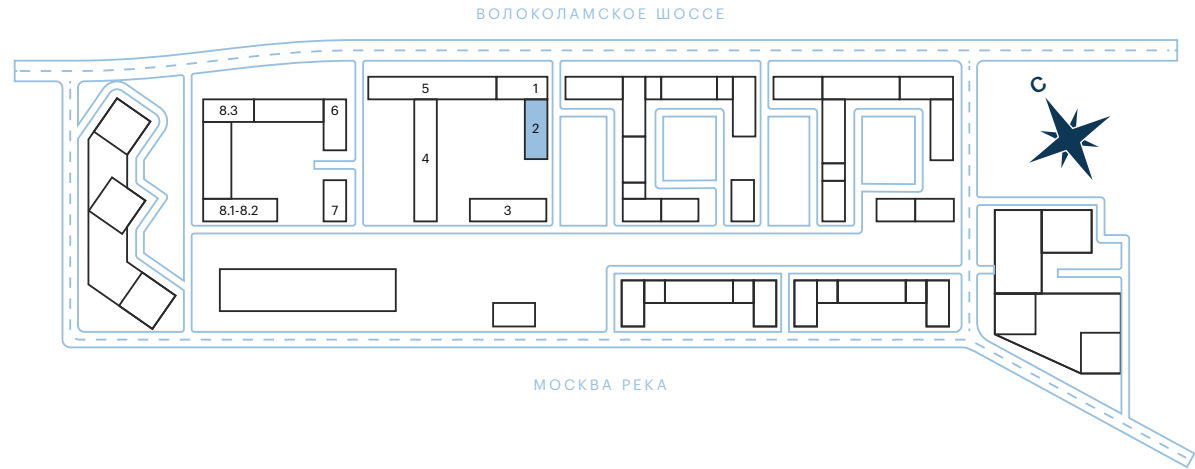

ЛАНДШАФТНЫЙ ПАРК МИТИНО

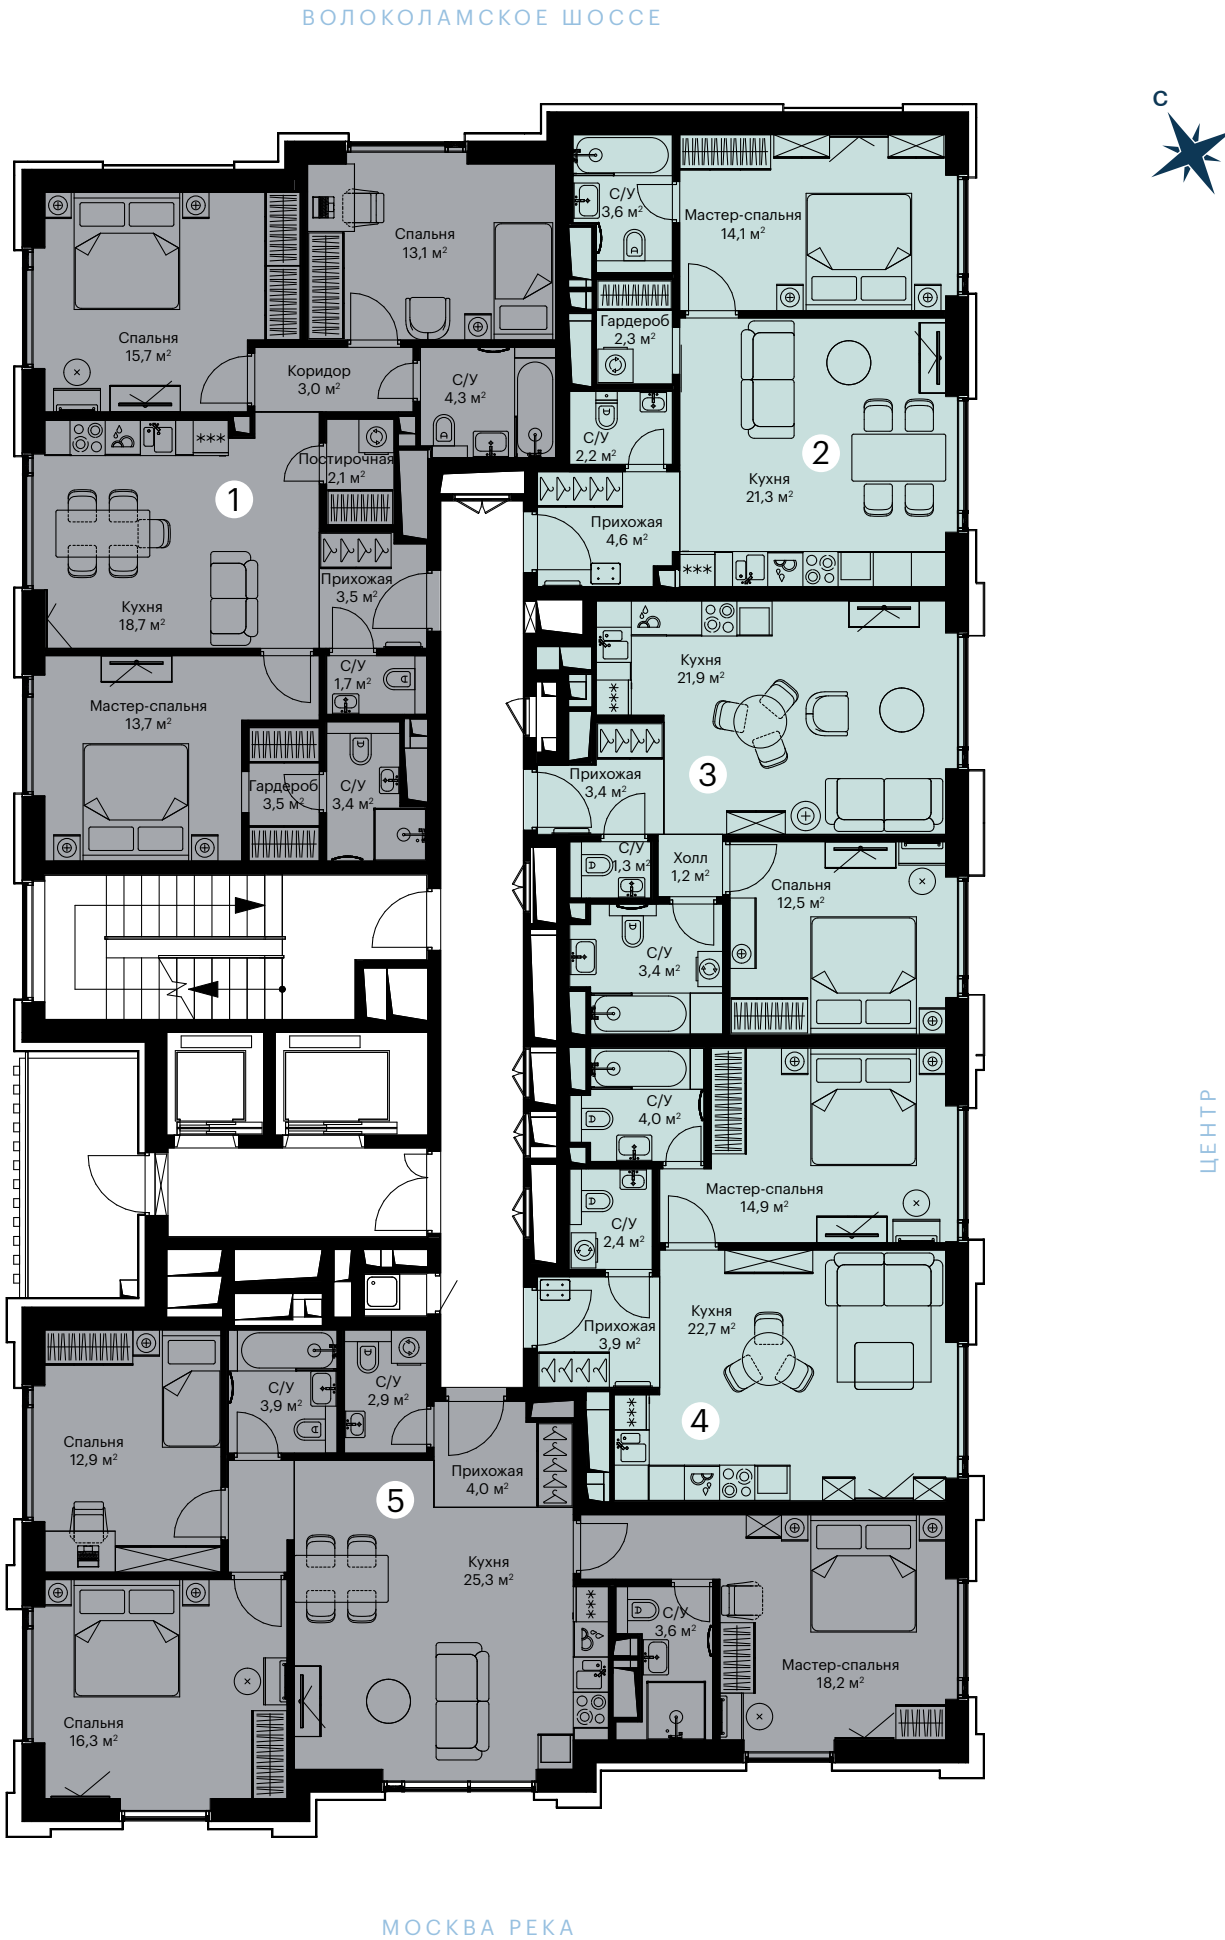

КОРПУС 3

Этаж 3-10

- Двухкомнатная квартира
- Трехкомнатная квартира
- Четырехкомнатная квартира

- 1

111 м²
- 2


65 м²
- 3

90 м²
- 4


90 м²
- 5

65 м²
- 6


111 м²

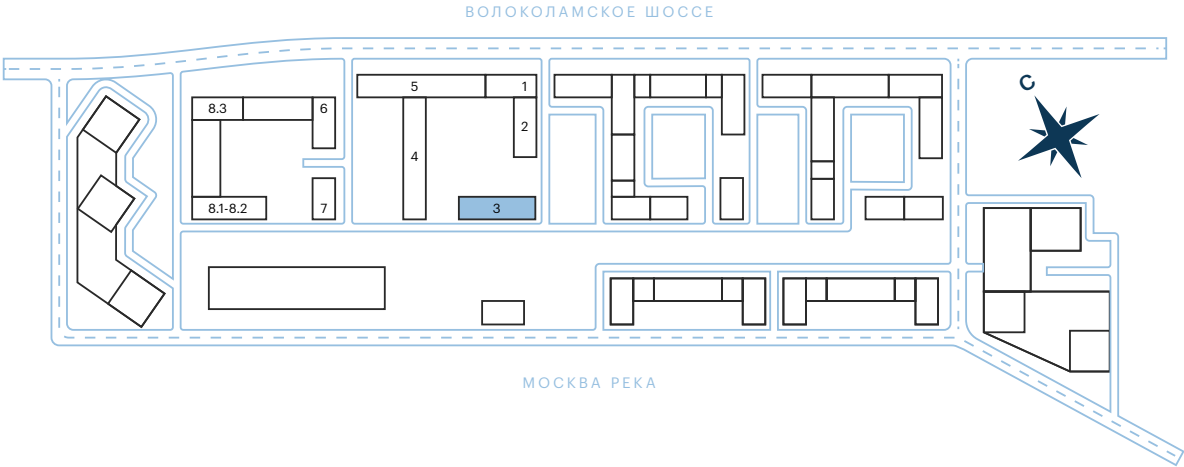

ВОЛОКОЛАМСКОЕ ШОССЕ

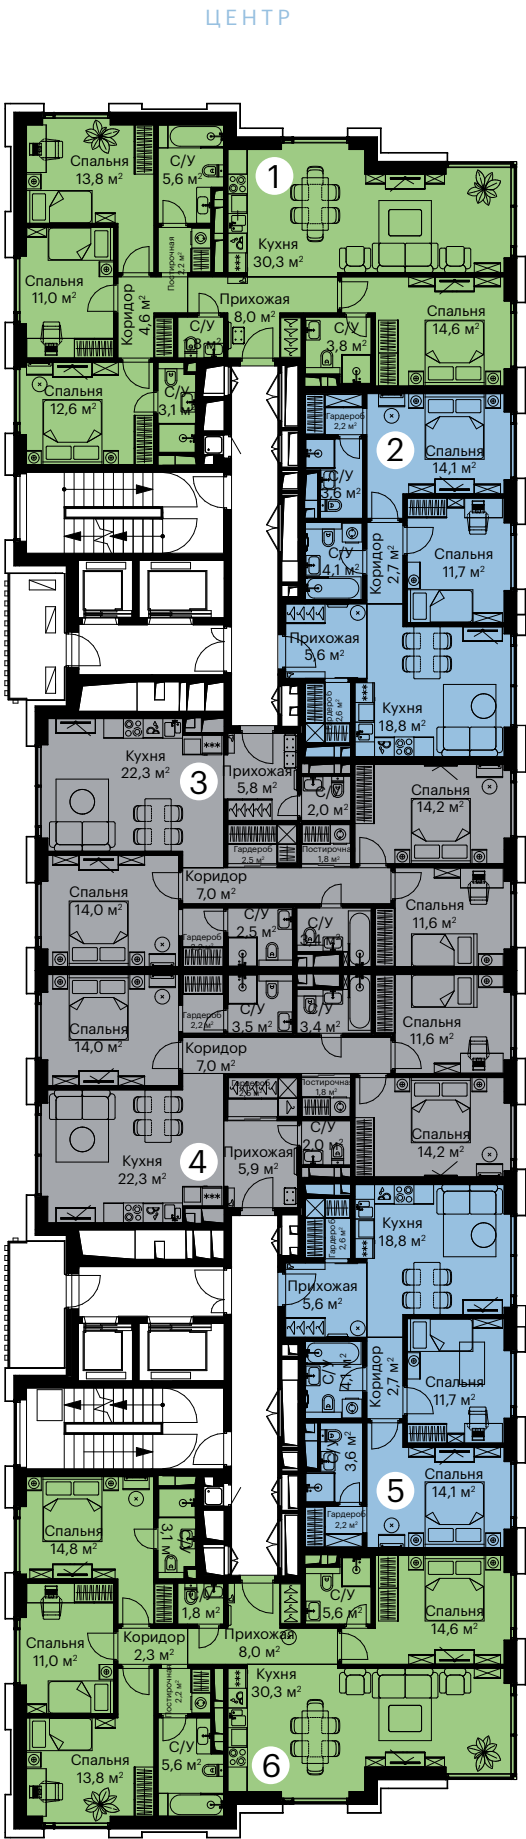

Этаж 11

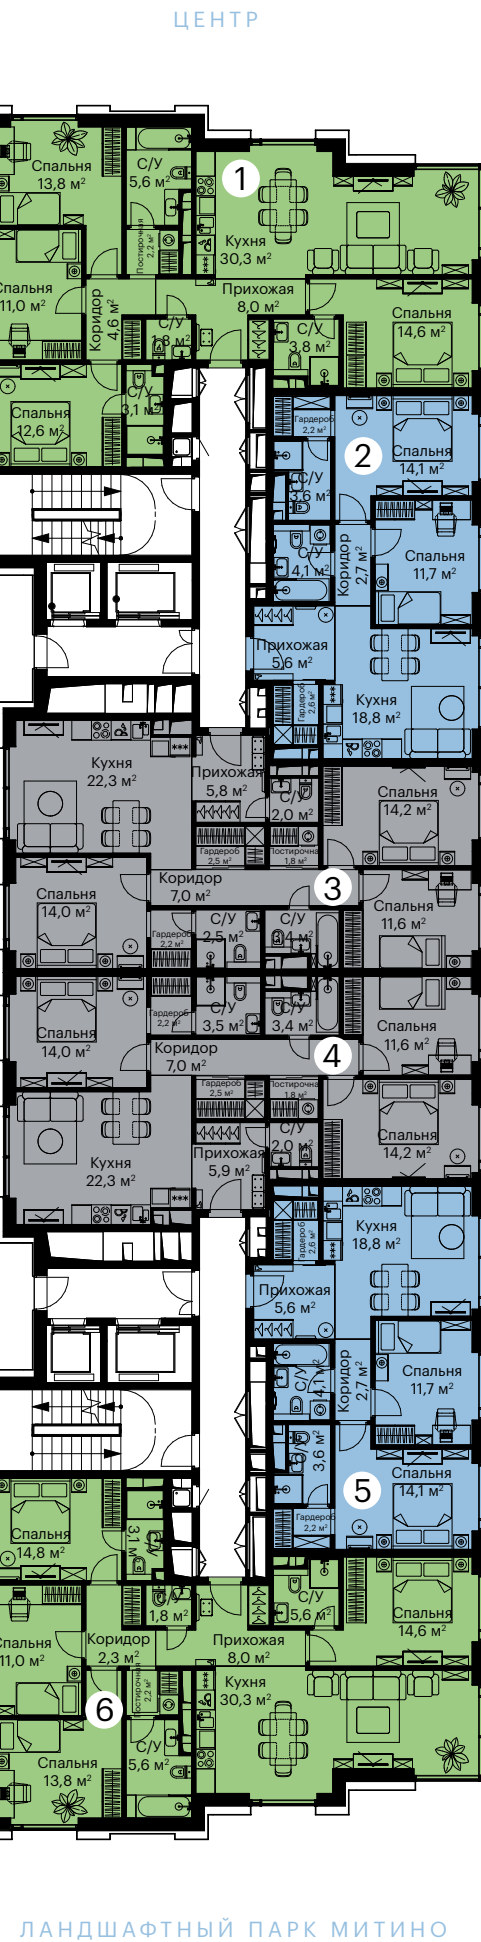

ВОЛОКОЛАМСКОЕ ШОССЕ

МОСКВА РЕКА

ЛАНДШАФТНЫЙ ПАРК МИТИНО

КОРПУС 4.1

Этаж 3-19

- Однокомнатная квартира
- Двухкомнатная квартира
- 1

39 м²
- 2


40 м²
- 3

61 м²
- 4


58 м²
- 5

41 м²
- 6

36 м²

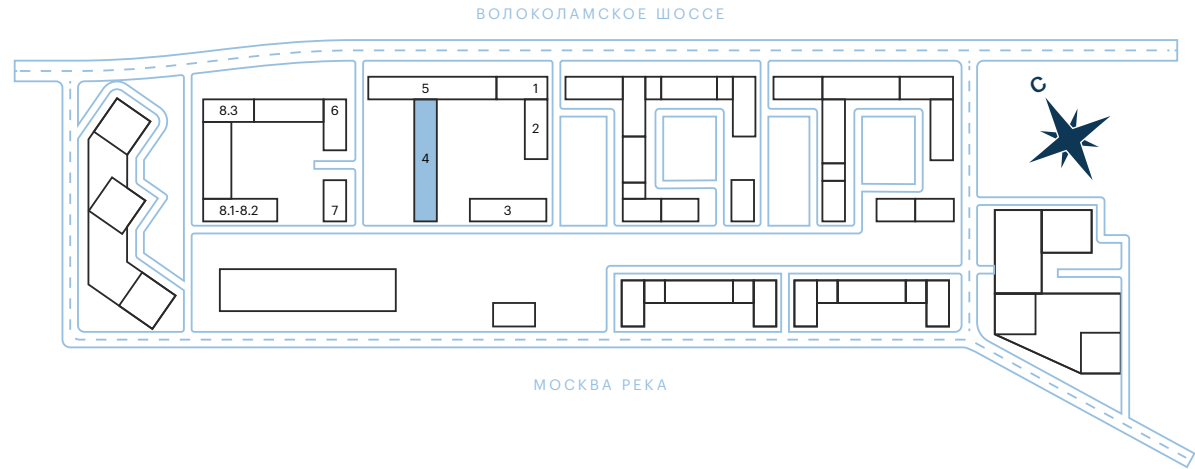

ЛАНДШАФТНЫЙ ПАРК МИТИНО

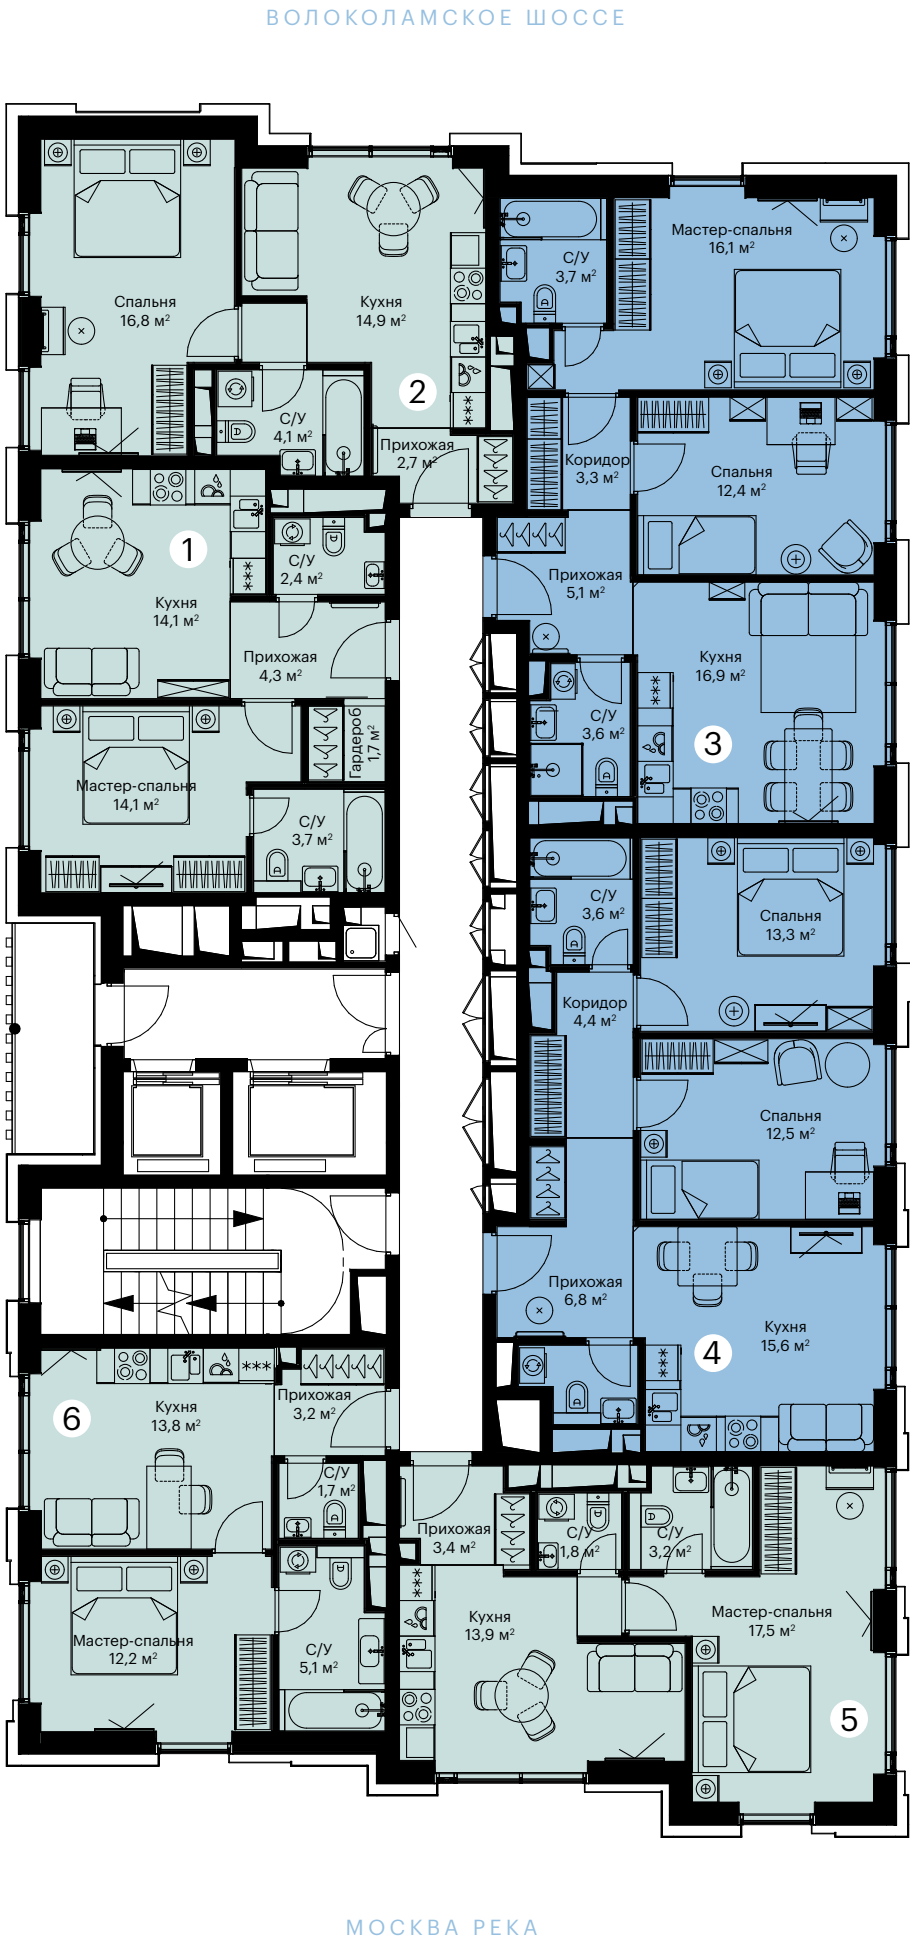

КОРПУС 4.2

Этаж 3-8

- Студия
- Однокомнатная квартира
- Двухкомнатная квартира
- 1

62 м²
- 2

57 м²
- 3


26 м²
- 4

63 м²
- 5


57 м²
- 6

39 м²
- 7

39 м²

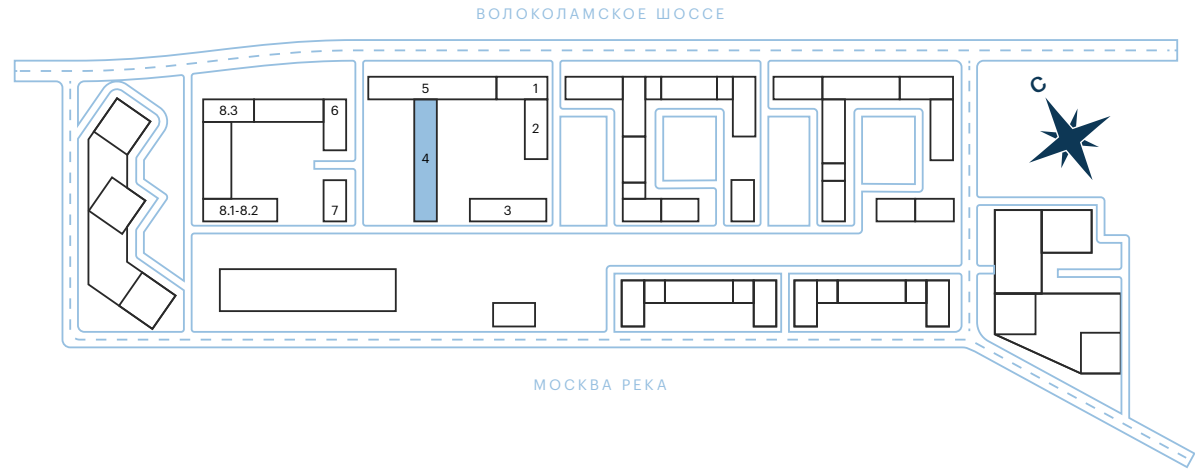

ЛАНДШАФТНЫЙ ПАРК МИТИНО

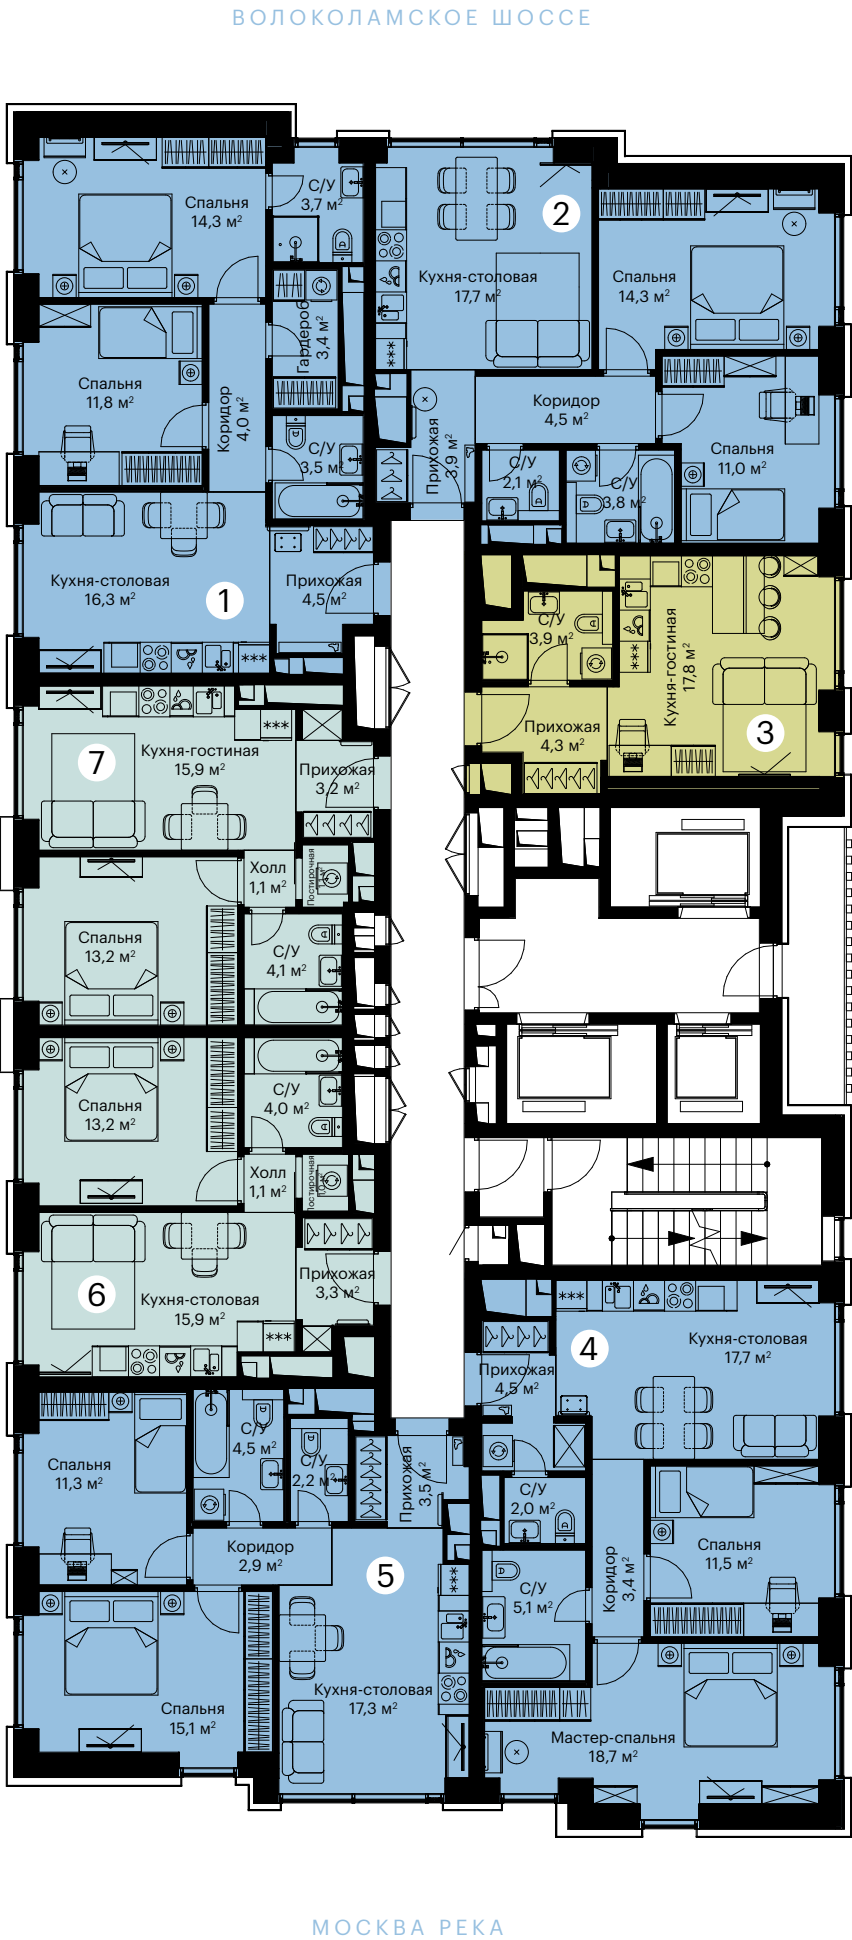

Этаж 9-10

- | | | | |
|------------------------|---------|---------|---------|
| Студия | 1 62 м² | 4 63 м² | 7 39 м² |
| Однокомнатная квартира | 2 58 м² | 5 57 м² | |
| | 3 26 м² | 6 39 м² | |



МОСКВА РЕКА

ЛАНДШАФТНЫЙ ПАРК МИТИНО



МОСКВА РЕКА

КОРПУС 4.2

Этаж 11-19

- Студия
- Однокомнатная квартира
- Двухкомнатная квартира
- 1

62 м²
- 2

58 м²
- 3


26 м²
- 4

63 м²
- 5


57 м²
- 6

39 м²
- 7

39 м²

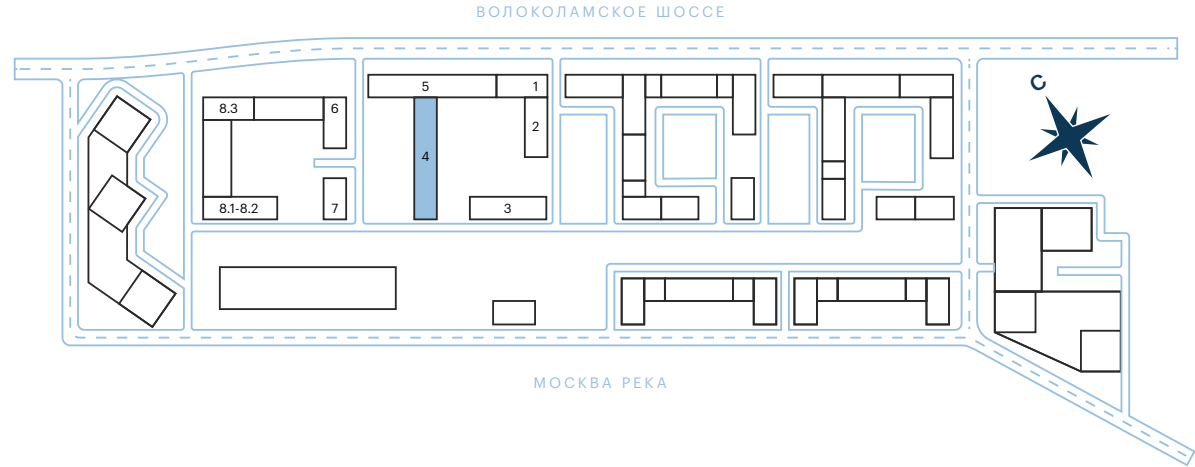

ЛАНДШАФТНЫЙ ПАРК МИТИНО

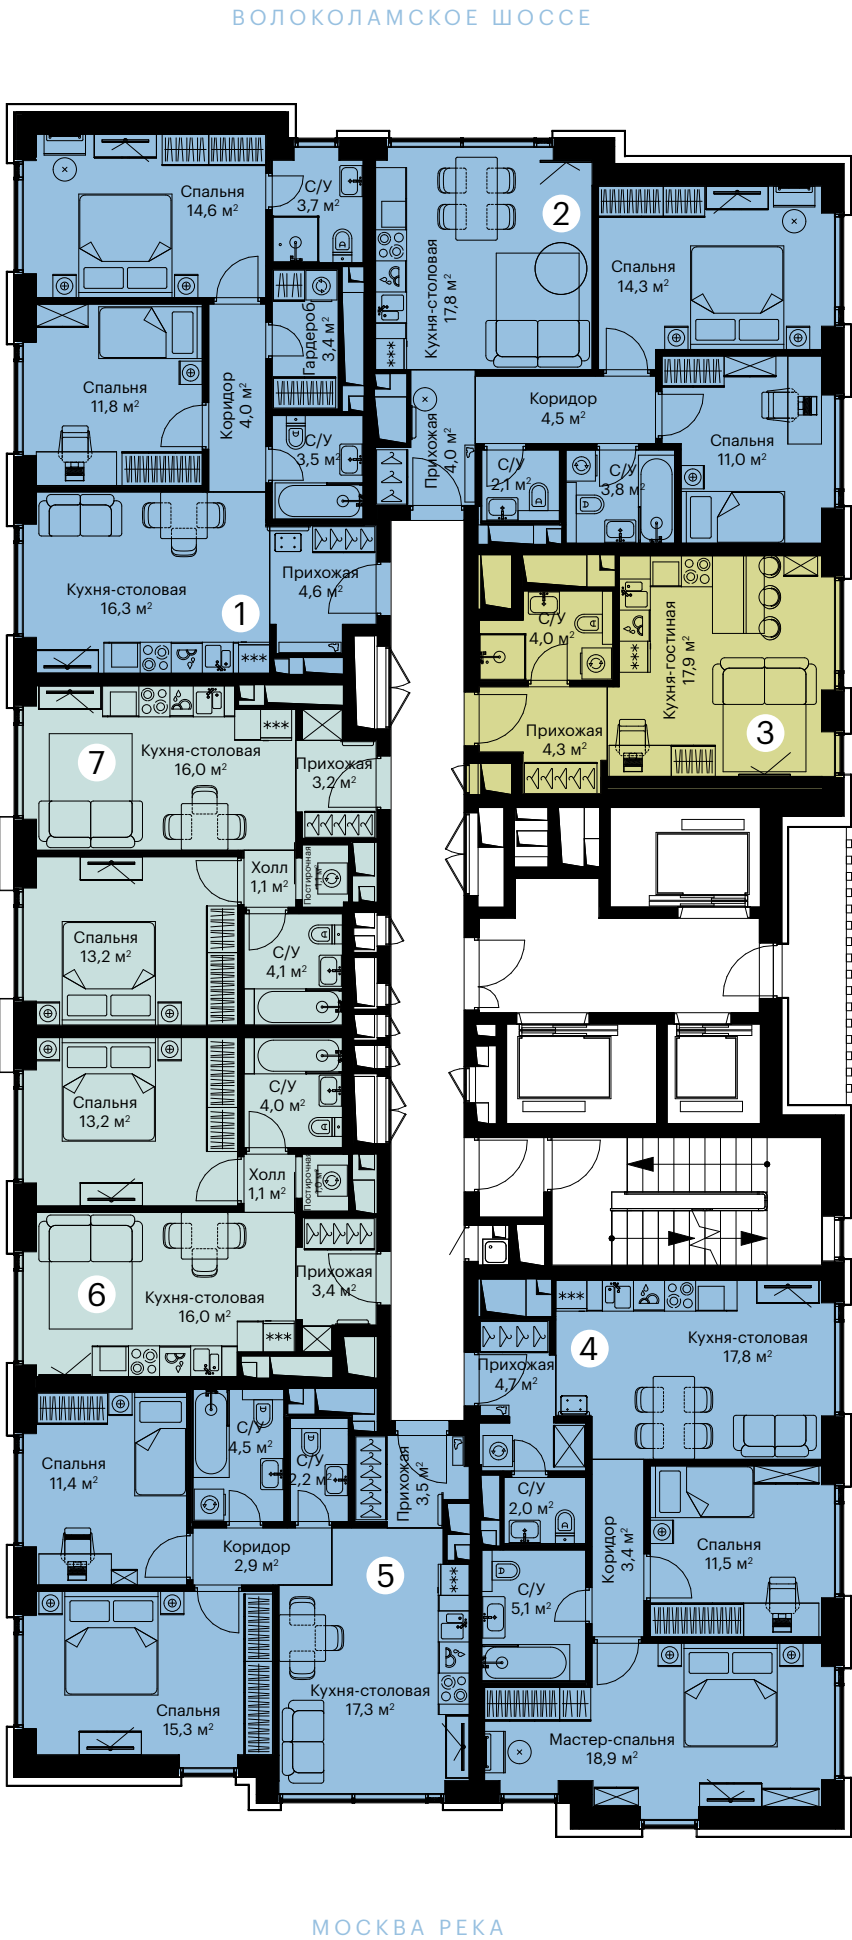

Этаж 20-22

-

[illegible]

C

ЦЕНТР

КОРПУС 4.2

Этаж 23

- Студия
- Однокомнатная квартира
- Двухкомнатная квартира
- 1

61 м²
- 2

57 м²
- 3


26 м²
- 4

62 м²
- 5

56 м²
- 6


38 м²
- 7

38 м²

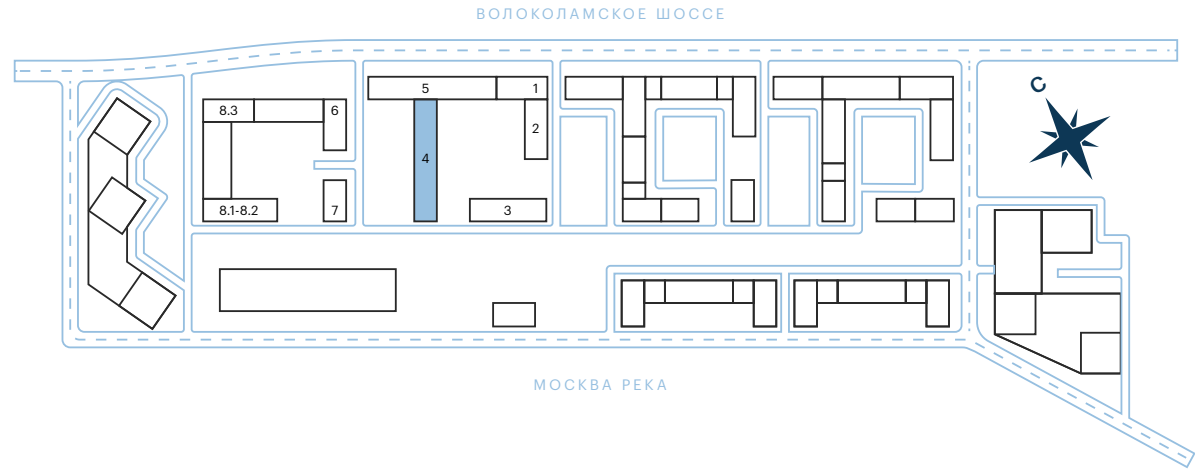

ЛАНДШАФТНЫЙ ПАРК МИТИНО

ВОЛОКОЛАМСКОЕ ШОССЕ

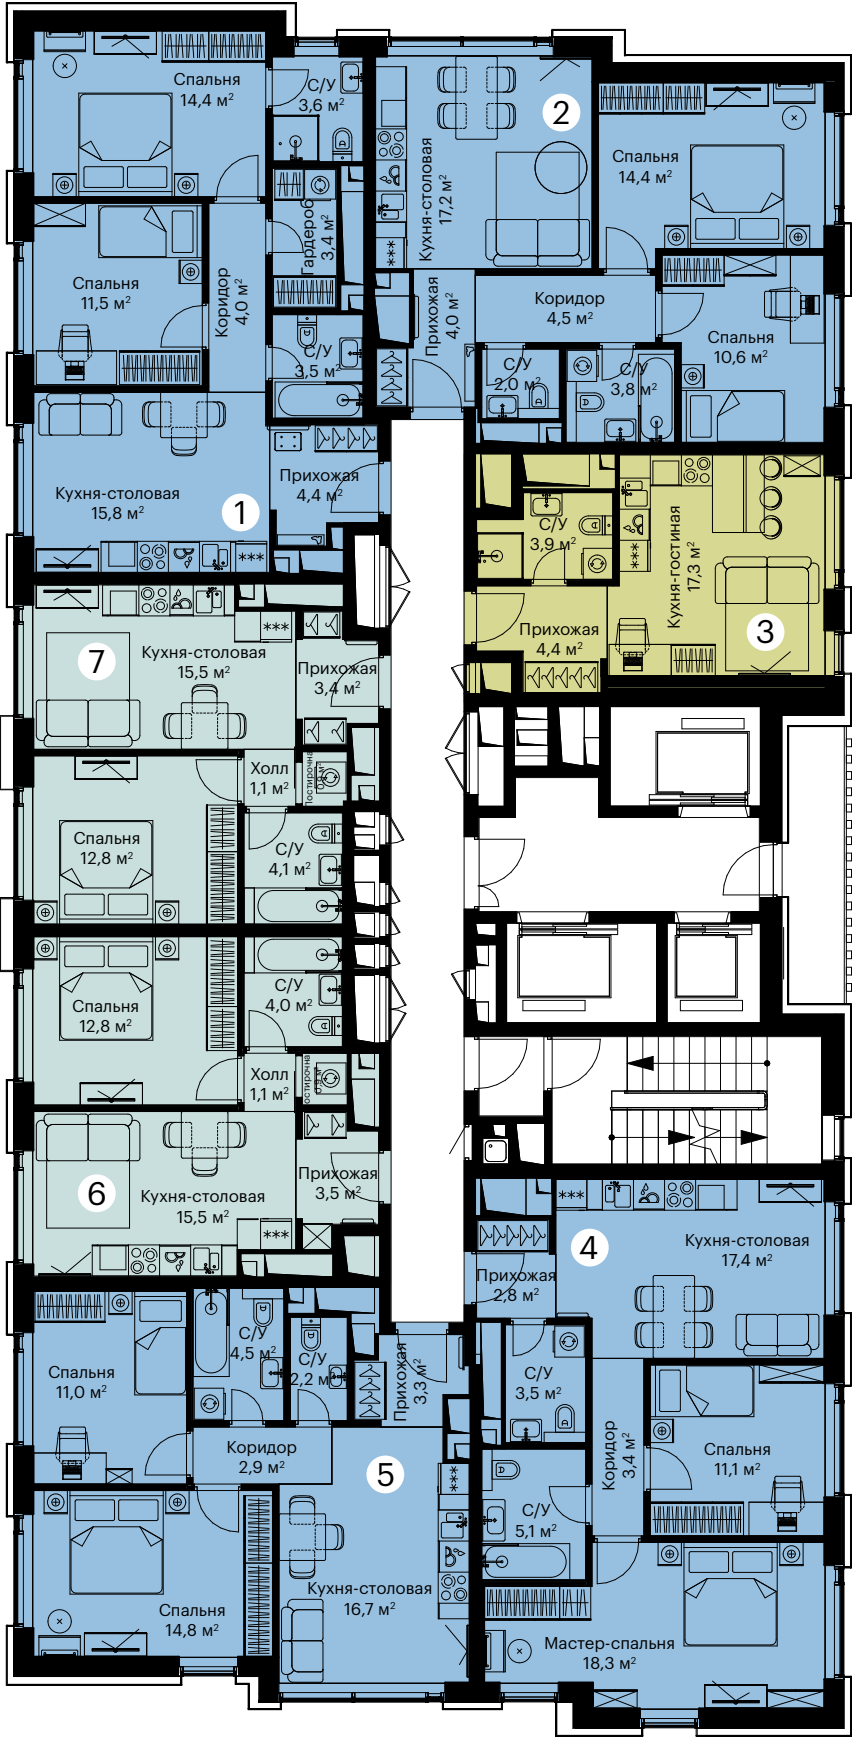

Этаж 24-28

- 1 62 m² 4 64 m² 7 39 m²
- 2 58 m² 5 57 m²
- 3 26 m² 6 39 m²



ЛАНДШАФТНЫЙ ПАРК МИТИНО



МОСКВА РЕКА

КОРПУС 5

Этаж 4-20

- Однокомнатная квартира
- Двухкомнатная квартира
- Трехкомнатная квартира
- 1

61 м²
- 2

77 м²
- 3



48 м²
- 4

44 м²
- 5

41 м²
- 6

47 м²
- 7

59 м²

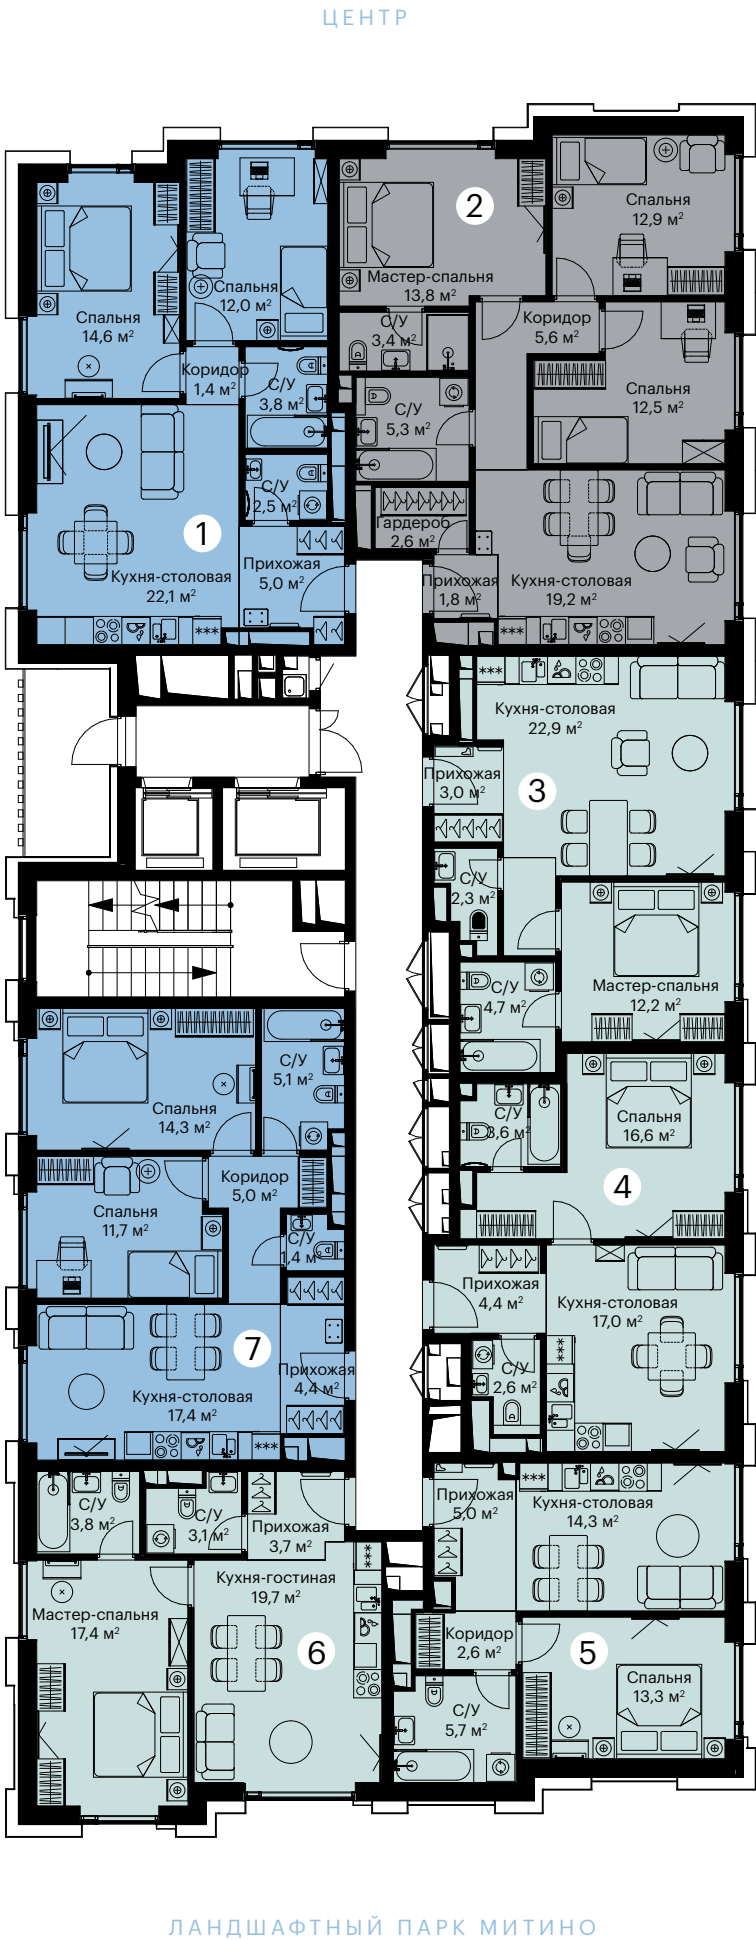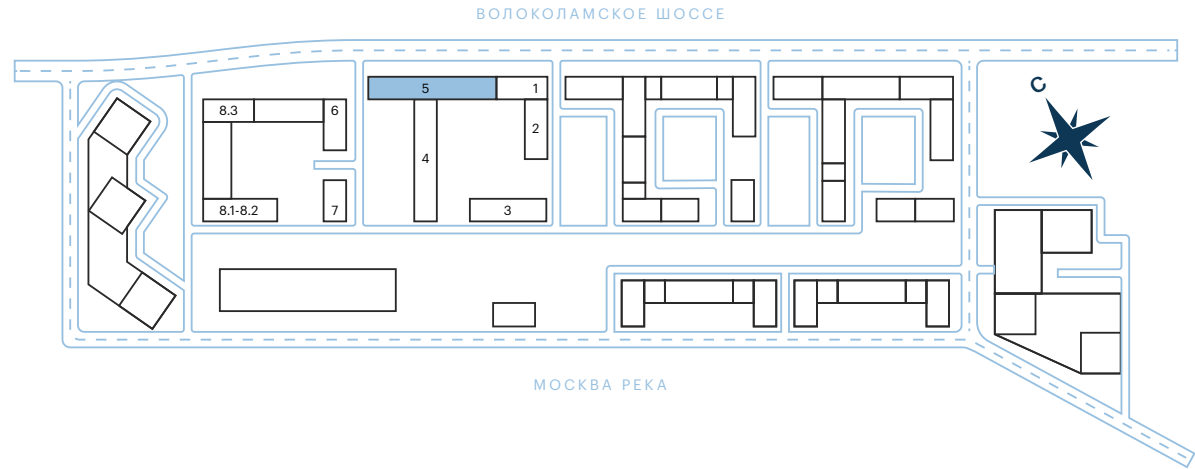

КОРПУС 6

Этаж 2

- Студия
- Однокомнатная квартира
- Двухкомнатная квартира
- Трехкомнатная квартира
- 1

44 м²
- 2

64 м²
- 3

79 м²
- 4


62 м²
- 5

41 м²
- 6


41 м²
- 7

28 м²
- 8

40 м²

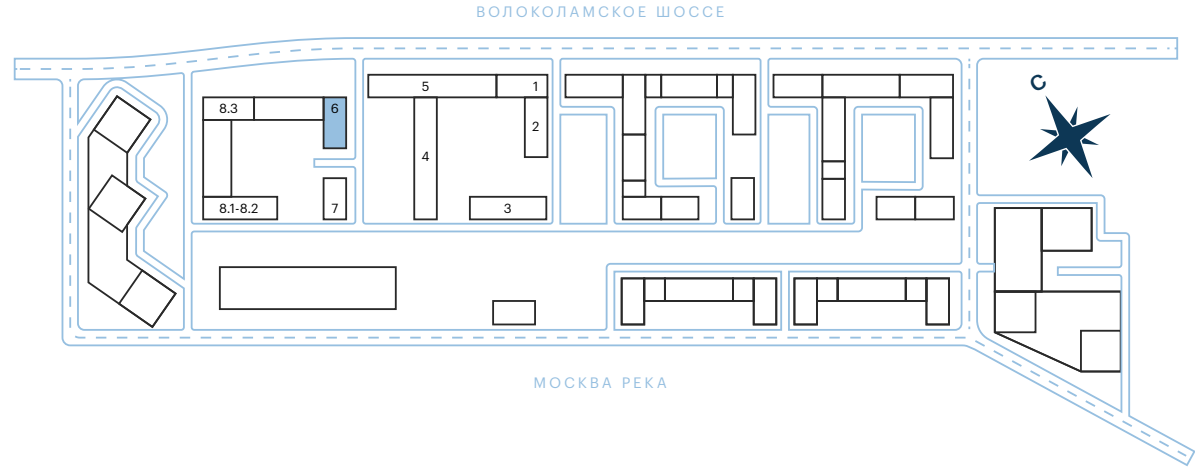

ВОЛОКОЛАМСКОЕ ШОССЕ

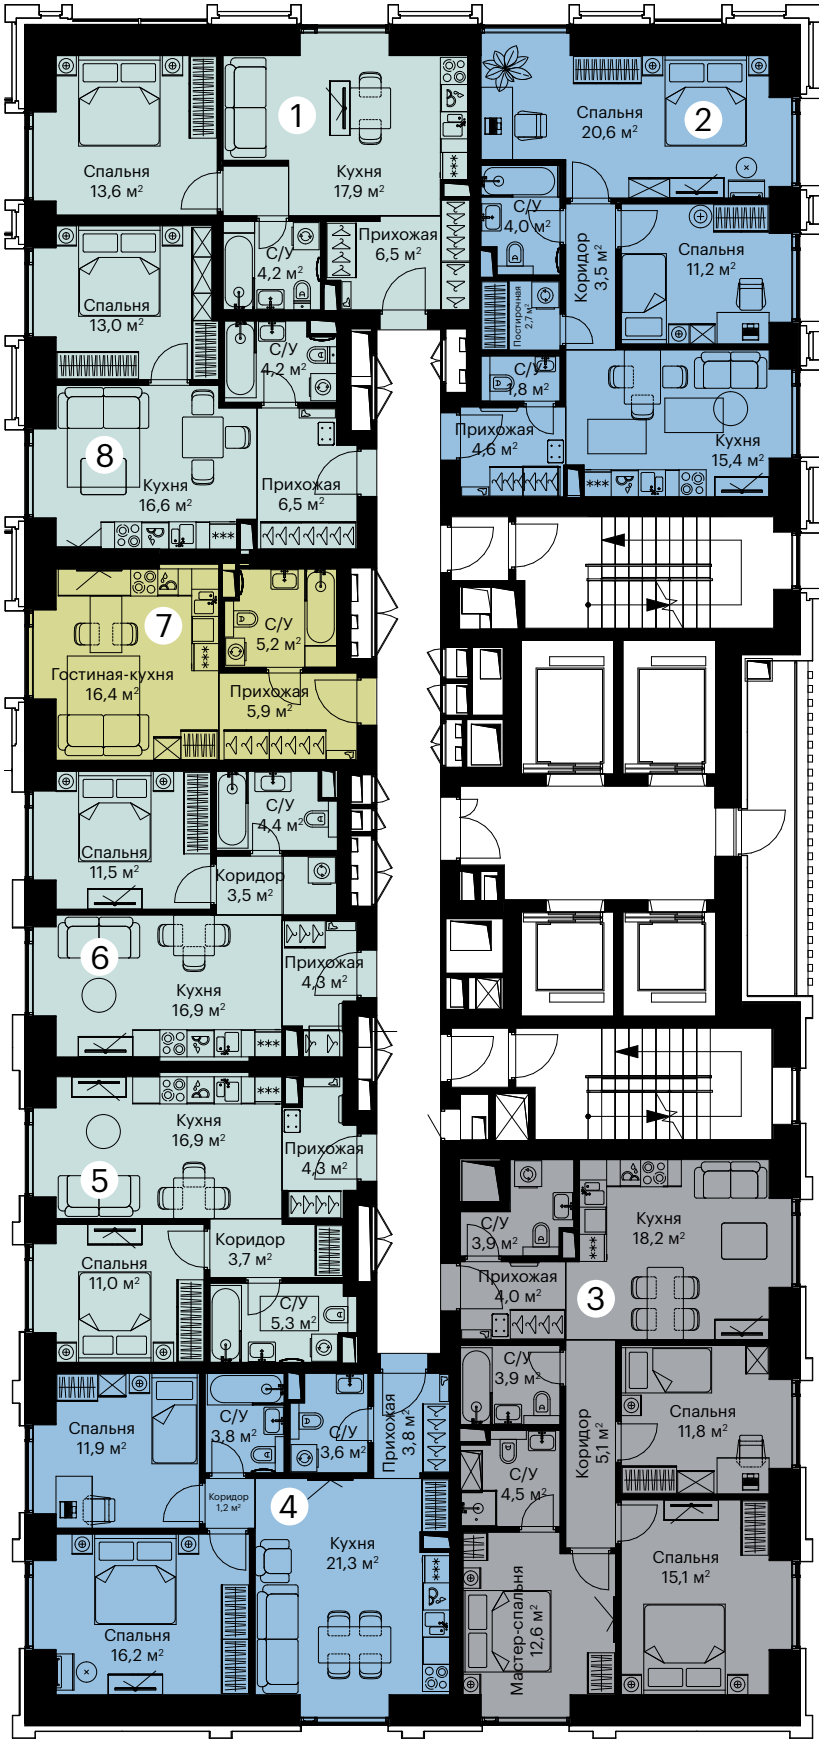

МОСКВА РЕКА

ЛАНДШАФТНЫЙ ПАРК МИТИНО

Этаж 3-22

- 1 43 m² 4 61 m² 7 27 m²
- 2 63 m² 5 40 m² 8 40 m²
- 3 77 m² 6 39 m²



ЛАНДШАФТНЫЙ ПАРК МИТИНО



МОСКВА РЕКА

Этаж 23

- 1 43 m² 4 61 m² 7 39 m²
- 2 62 m² 5 40 m²
- 3 78 m² 6 45 m²



МОСКВА РЕКА

ЛАНДШАФТНЫЙ ПАРК МИТИНО




МОСКВА РЕКА

КОРПУС 6


Этаж 24

- Студия
- Однокомнатная квартира
- Двухкомнатная квартира
- Трехкомнатная квартира

1 43 м²	4 61 м²	7 27 м²
2 63 м²	5 40 м²	8 39 м²
3 79 м²	6 40 м²	

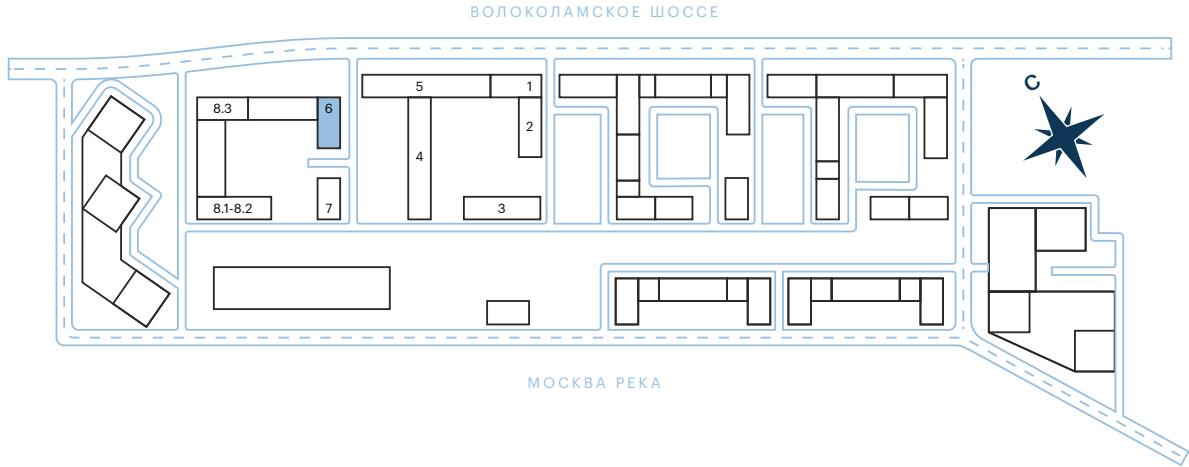

ЛАНДШАФТНЫЙ ПАРК МИТИНО

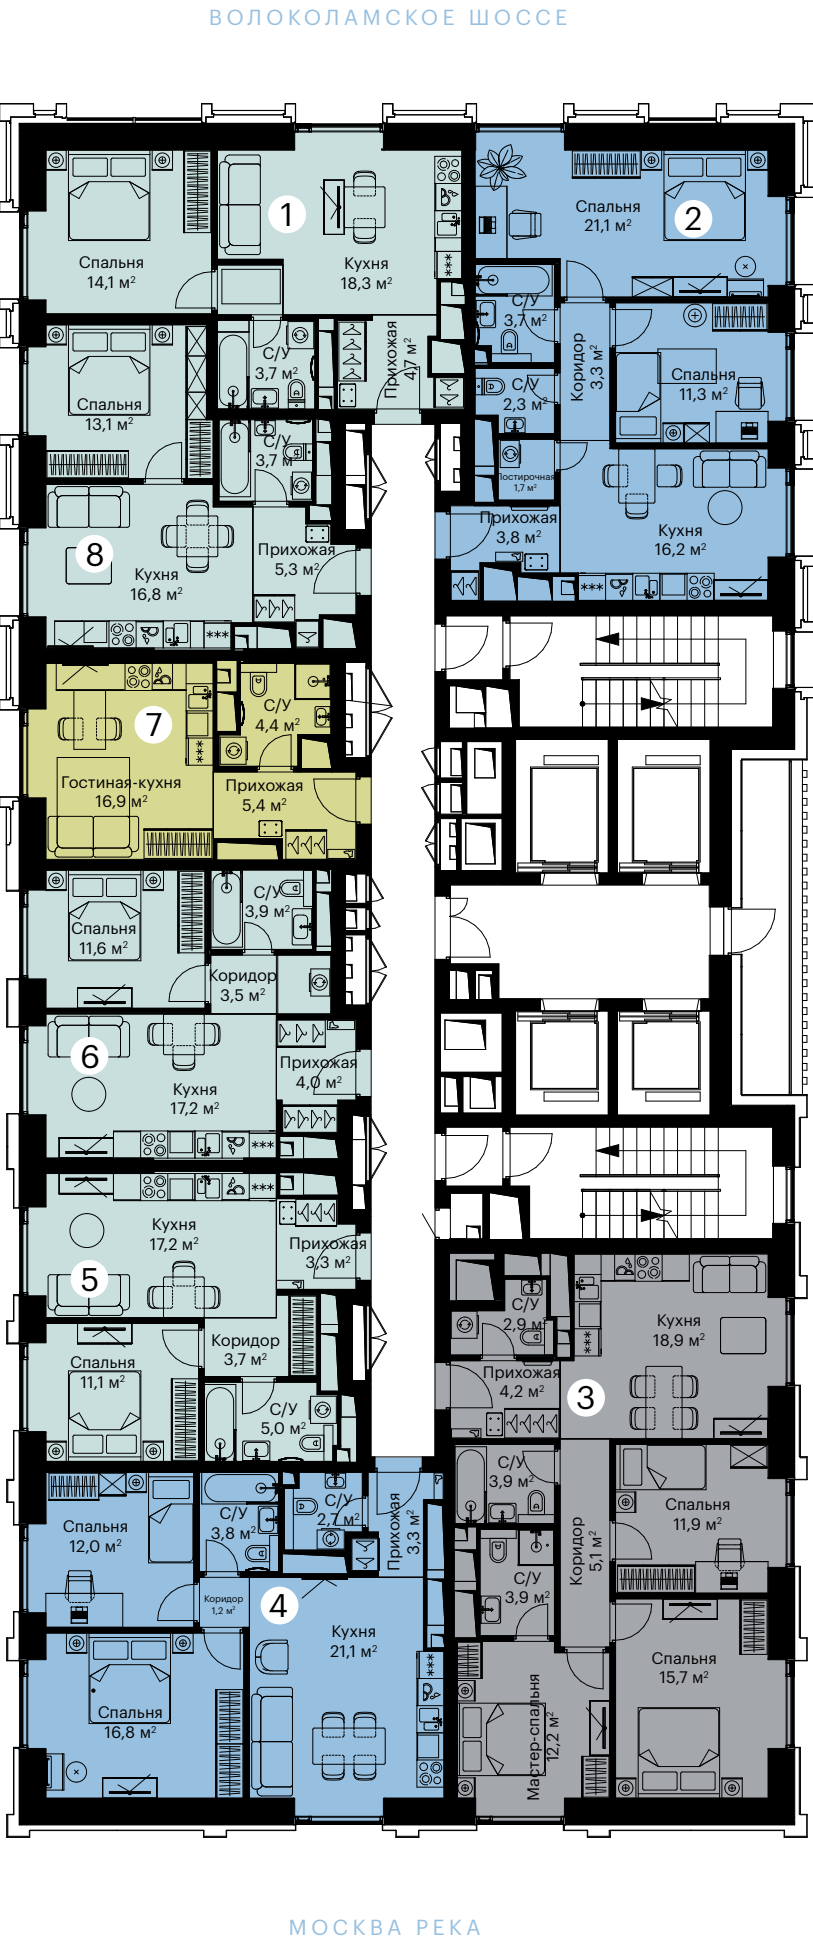

ЦЕНТР

КОРПУС 6

Этаж 25-37

- Студия
- Однокомнатная квартира
- Двухкомнатная квартира
- Трехкомнатная квартира
- 1

43 м²
- 2

63 м²
- 3

79 м²
- 4


61 м²
- 5

40 м²
- 6

40 м²
- 7

27 м²
- 8

39 м²

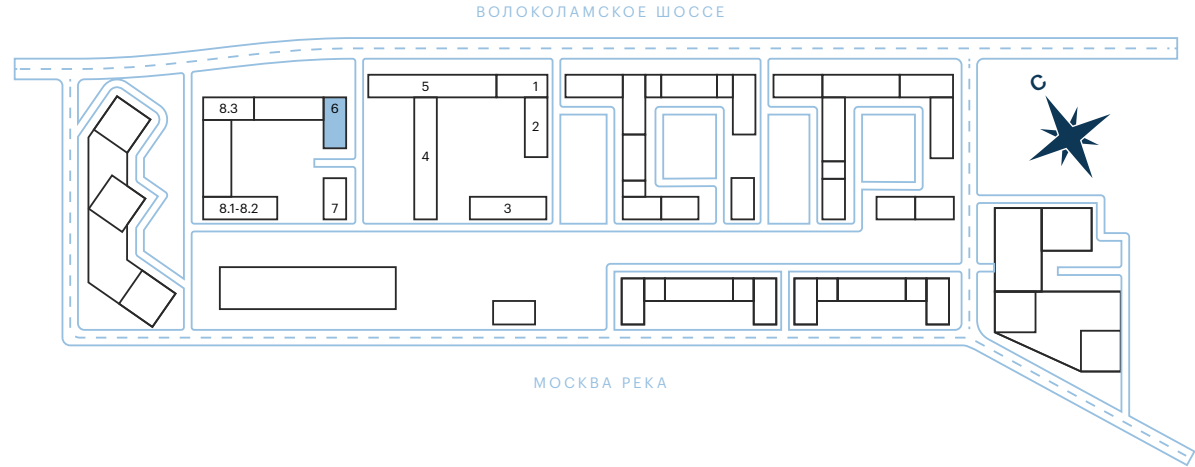


ВОЛОКОЛАМСКОЕ ШОССЕ



ЛАНДШАФТНЫЙ ПАРК МИТИНО

ЦЕНТР

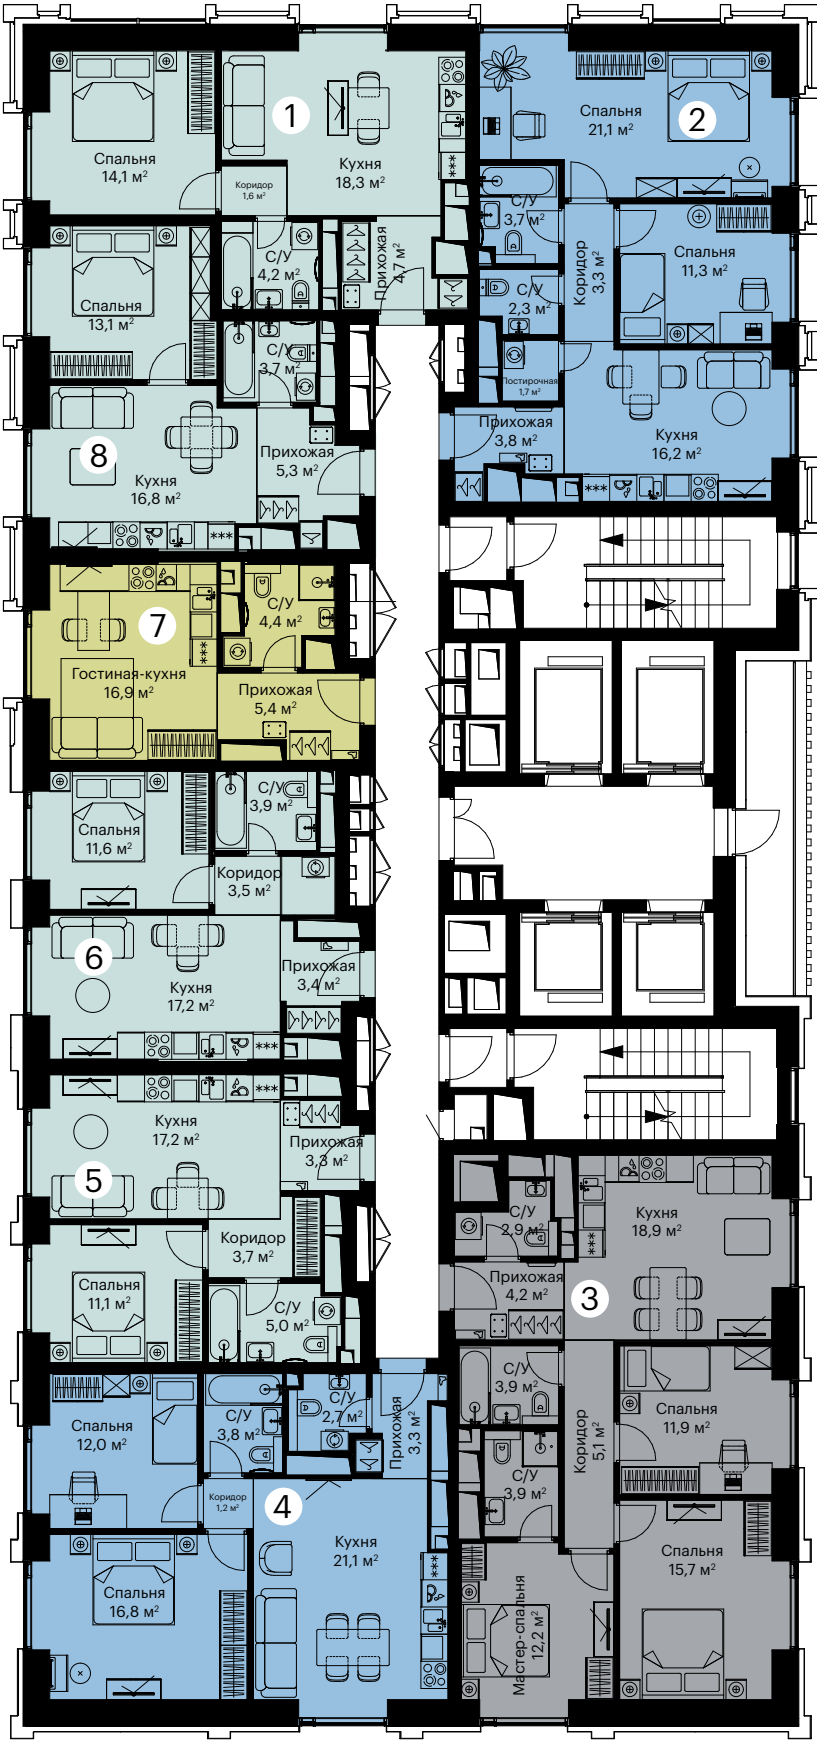


МОСКВА РЕКА

КОРПУС 6


Этаж 38

- Студия
- Однокомнатная квартира
- Двухкомнатная квартира
- Трехкомнатная квартира

1 44 м²	4 62 м²	7 27 м²
2 65 м²	5 41 м²	8 39 м²
3 80 м²	6 40 м²	

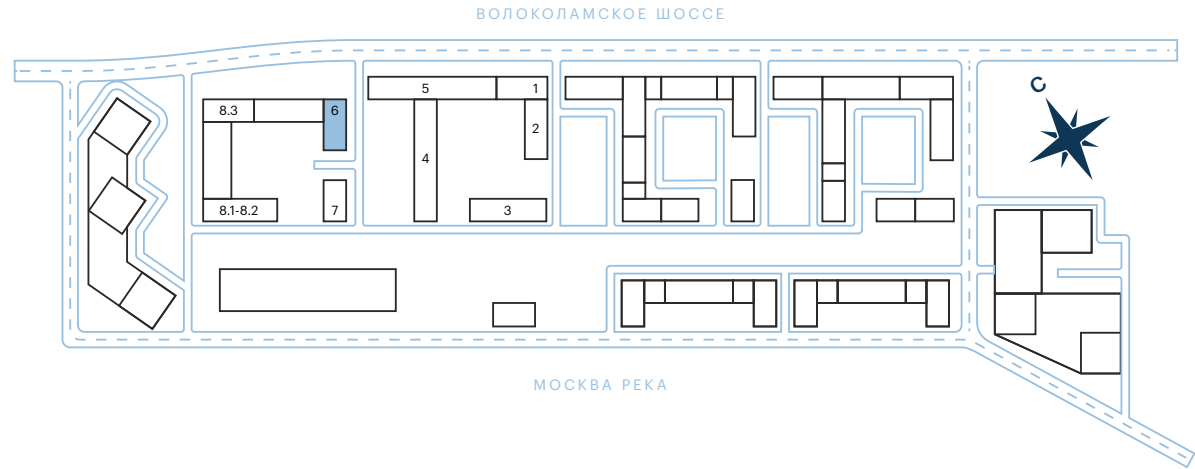

ЛАНДШАФТНЫЙ ПАРК МИТИНО

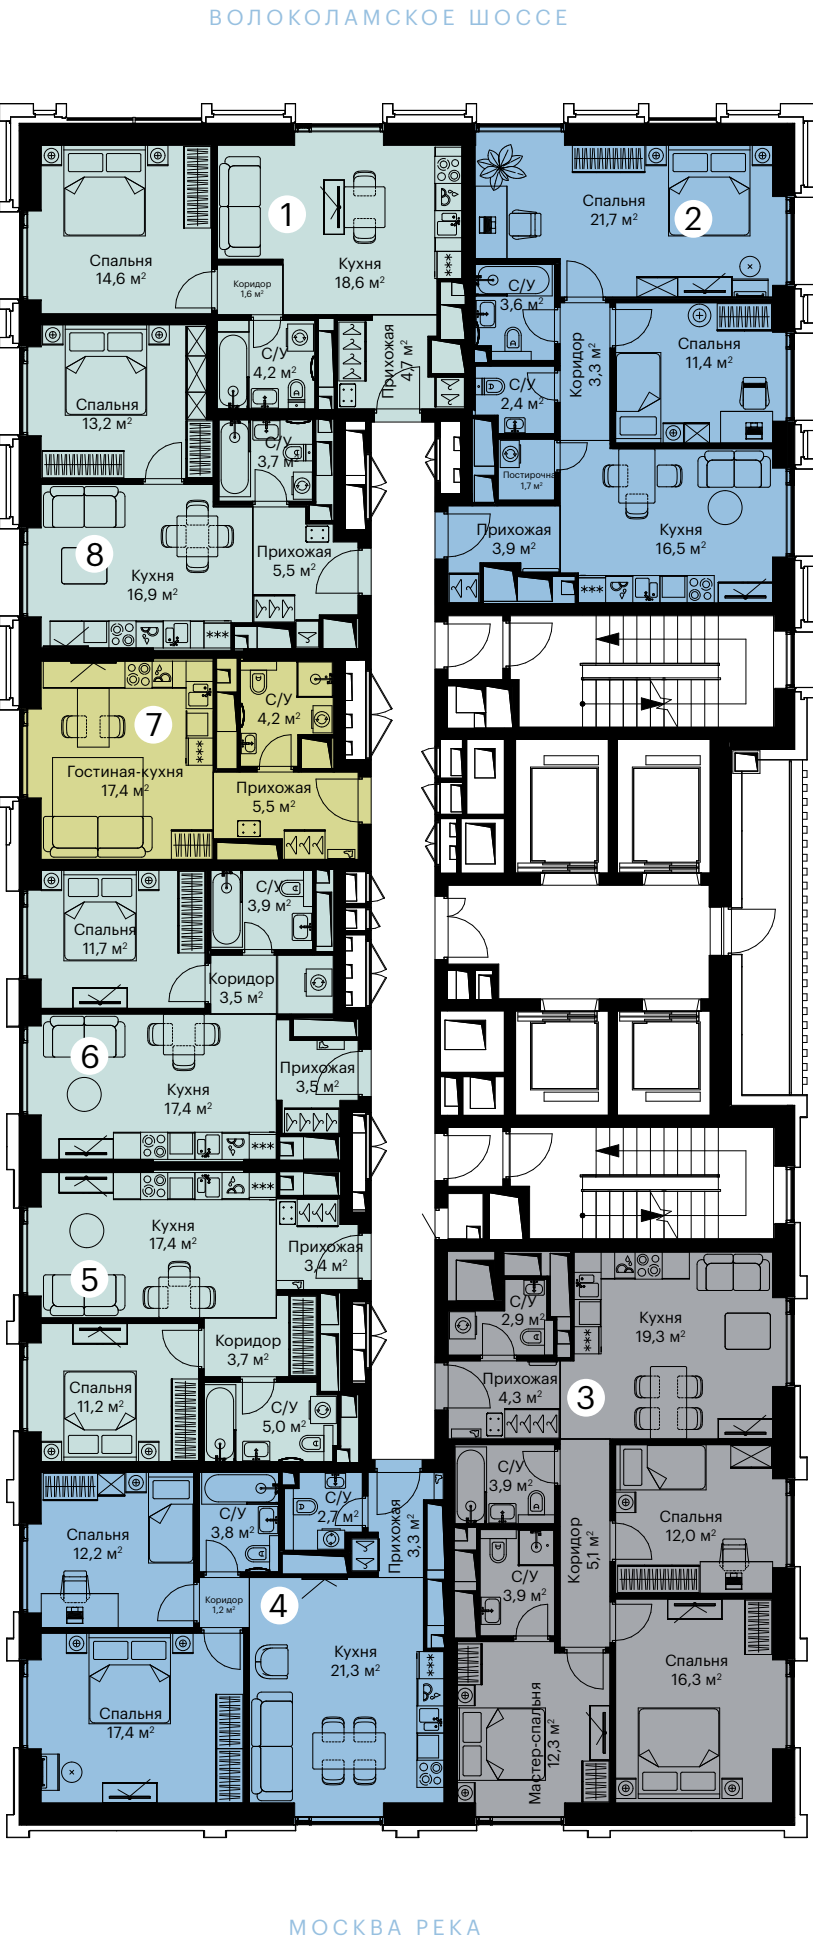


ЦЕНТР

КОРПУС 6


Этаж 39-45

- Студия
- Однокомнатная квартира
- Двухкомнатная квартира
- Трехкомнатная квартира

1 44 м²	4 62 м²	7 27 м²
2 65 м²	5 41 м²	8 39 м²
3 80 м²	6 40 м²	

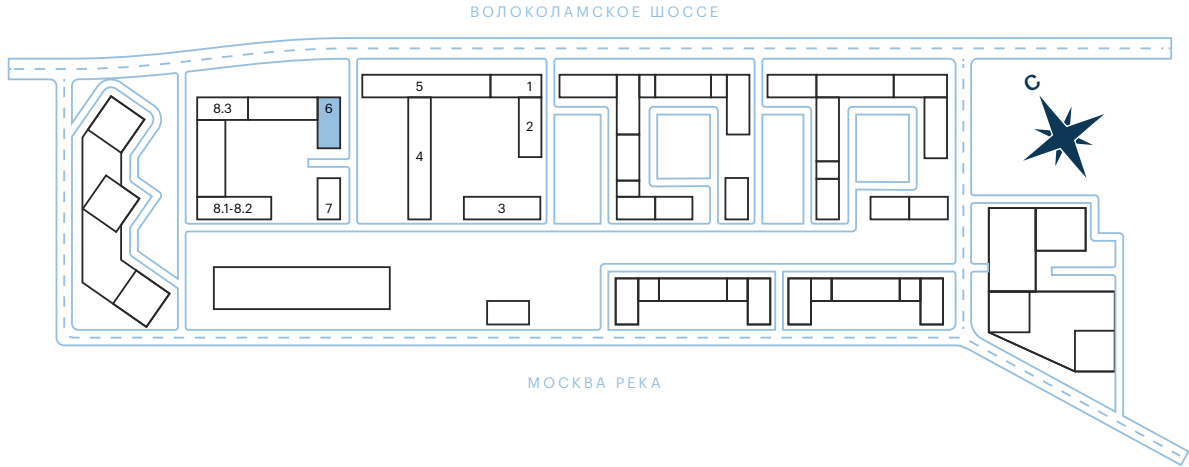


ЛАНДШАФТНЫЙ ПАРК МИТИНО

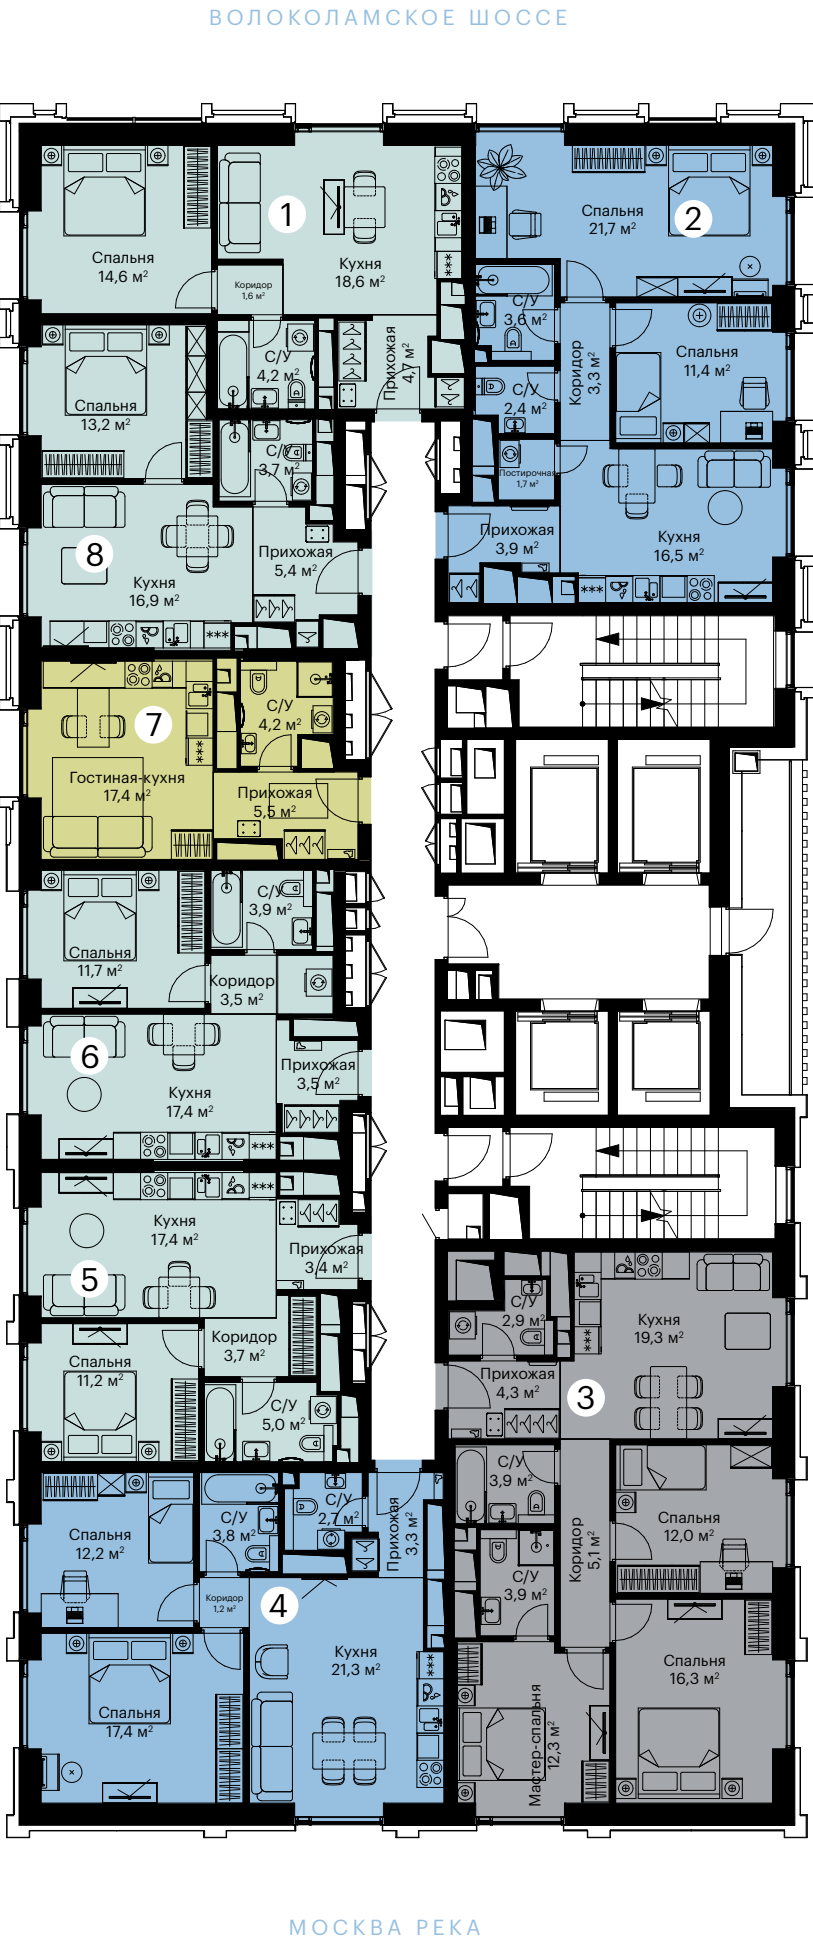

Этаж 46

- | | | | | | |
|---|-------------------|---|-------------------|---|-------------------|
| 1 | 43 m ² | 4 | 61 m ² | 7 | 26 m ² |
| 2 | 63 m ² | 5 | 40 m ² | 8 | 38 m ² |
| 3 | 78 m ² | 6 | 39 m ² | | |

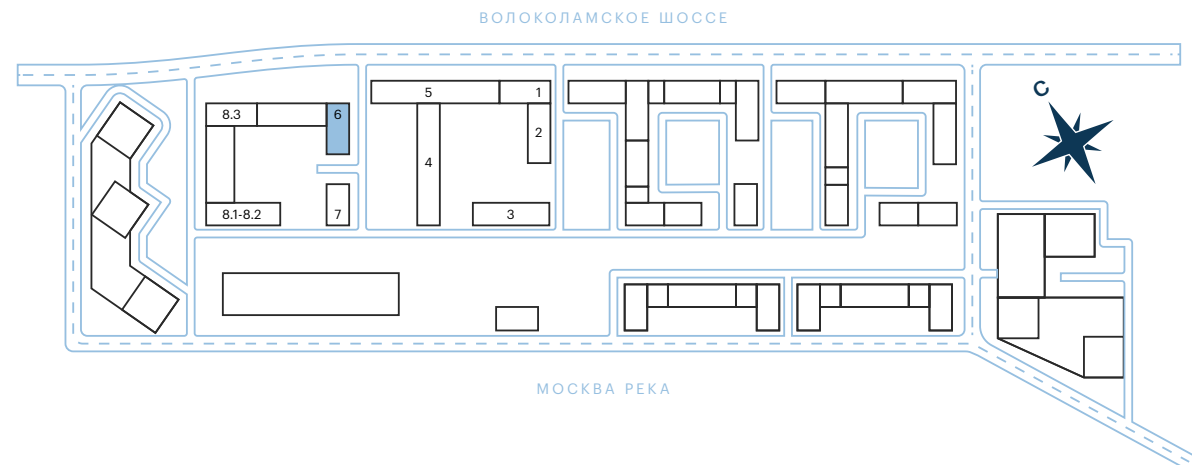

ЛАНДШАФТНЫЙ ПАРК МИТИНО



МОСКВА РЕКА

ЦЕНТР



КОРПУС 6

Этаж 47-51

- Студия
- Однокомнатная квартира
- Двухкомнатная квартира
- Трехкомнатная квартира
- 1

43 м²
- 2

64 м²
- 3

79 м²
- 4


61 м²
- 5

41 м²
- 6


40 м²
- 7

27 м²
- 8

39 м²

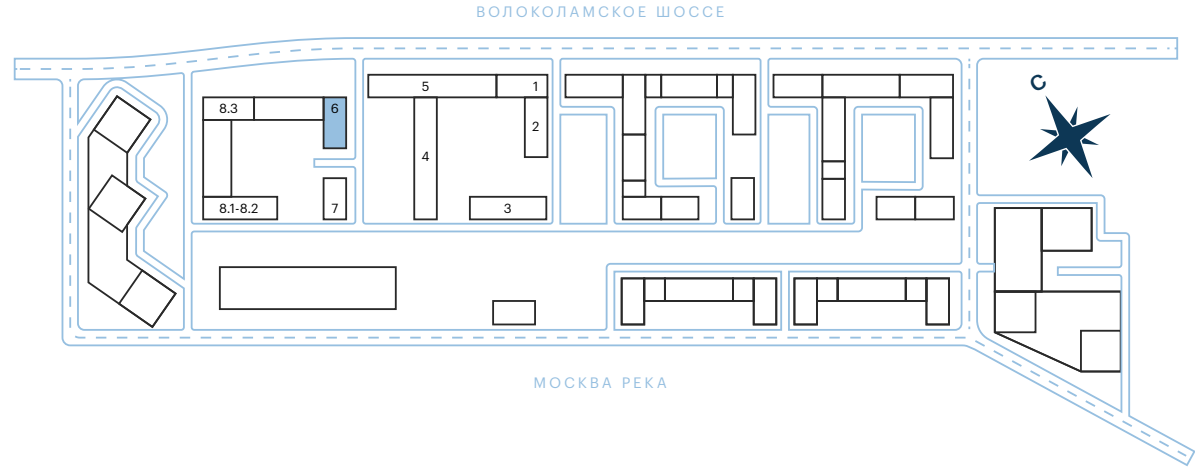

ЛАНДШАФТНЫЙ ПАРК МИТИНО

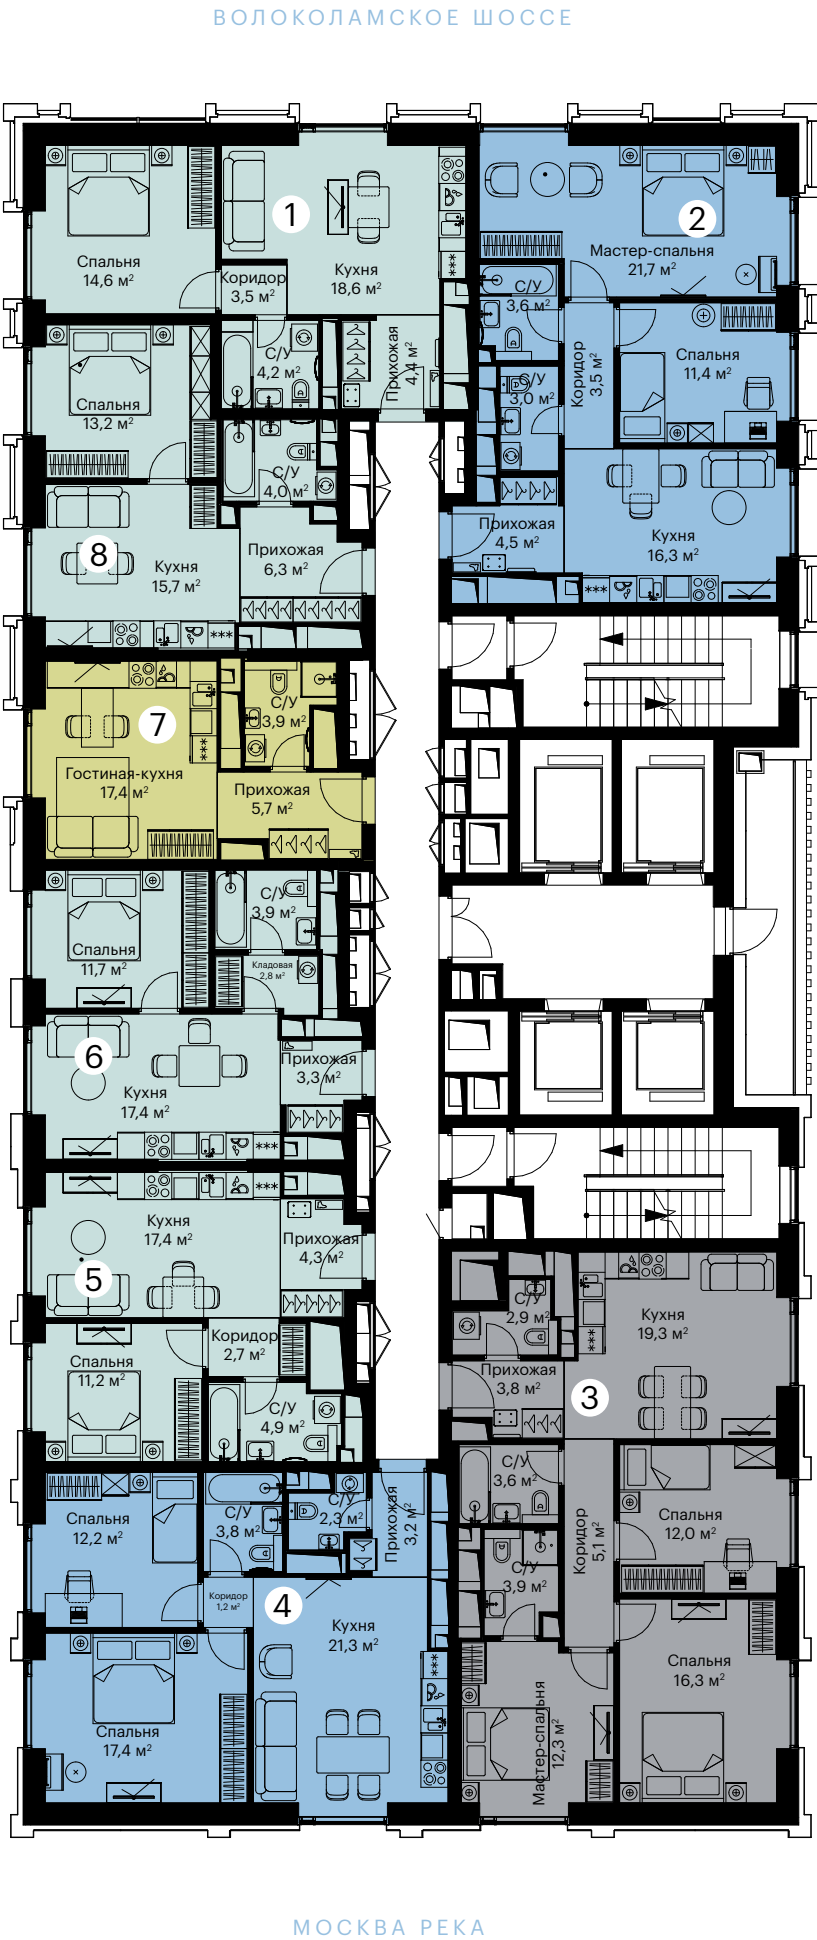

КОРПУС 6

Этаж 52

- Студия
- Однокомнатная квартира
- Двухкомнатная квартира
- Трехкомнатная квартира
- 1

43 м²
- 2

64 м²
- 3

79 м²
- 4


61 м²
- 5

41 м²
- 6


40 м²
- 7

27 м²
- 8

39 м²

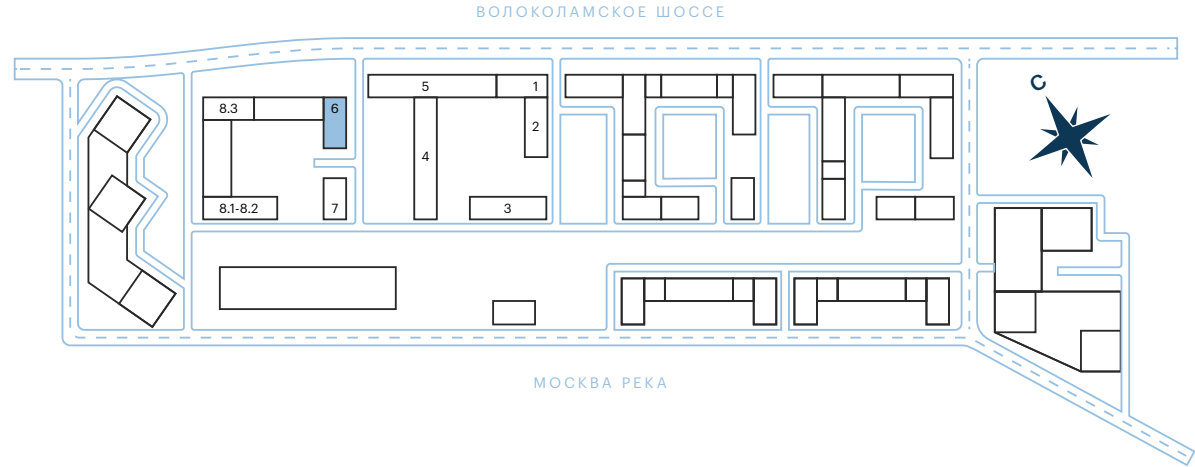

ВОЛОКОЛАМСКОЕ ШОССЕ

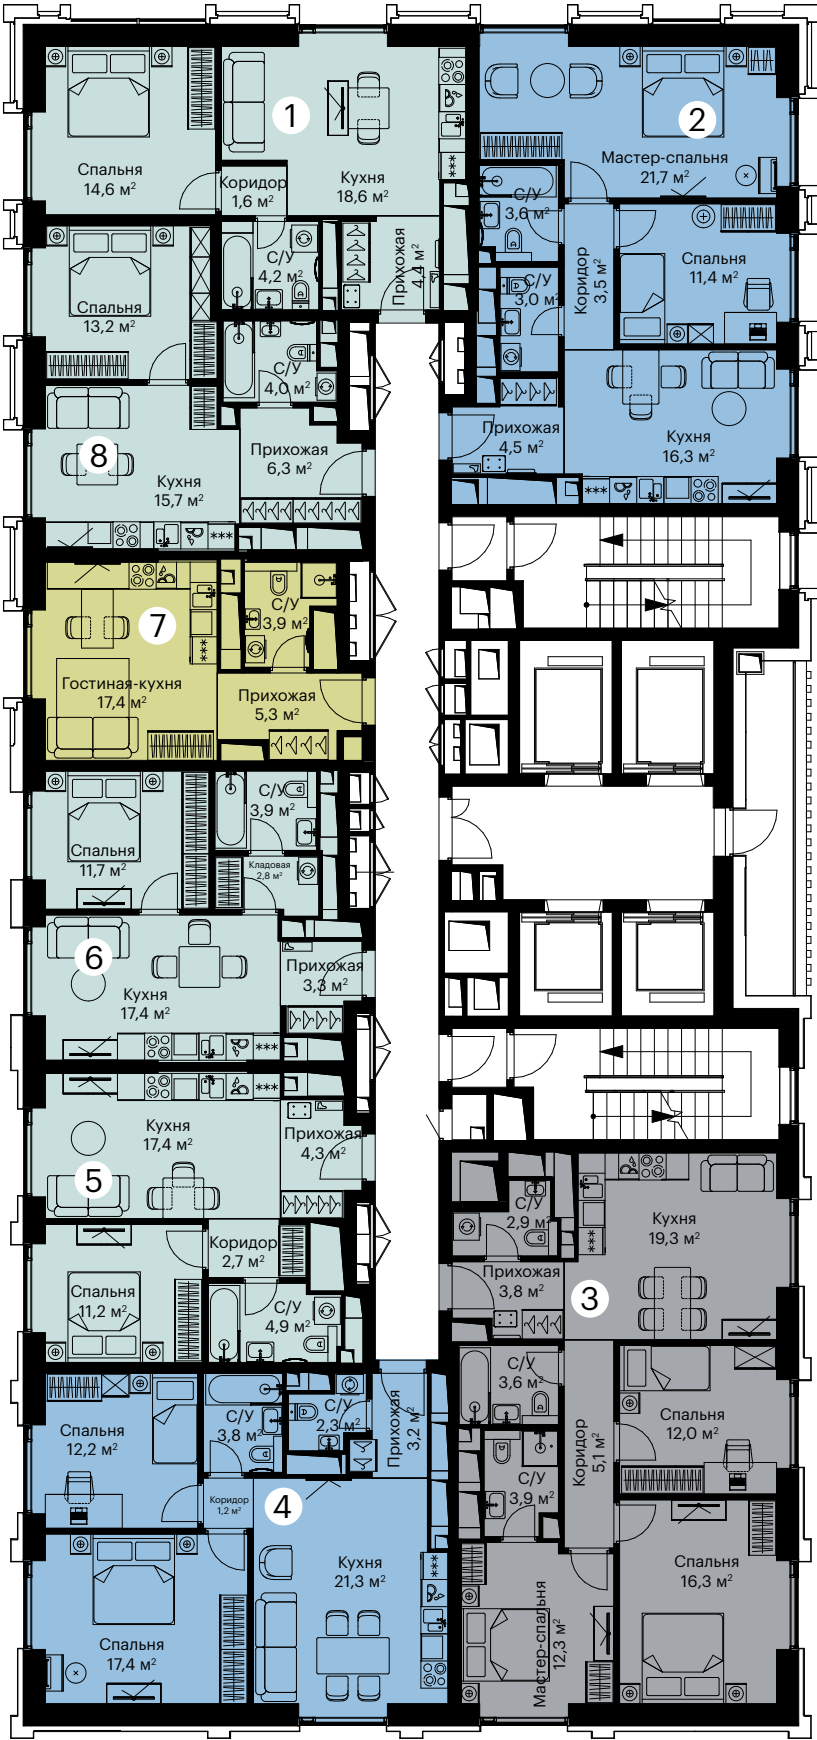

МОСКВА РЕКА

ЛАНДШАФТНЫЙ ПАРК МИТИНО

ЦЕНТР

КОРПУС 7

Этаж 3-19

- Однокомнатная квартира
- Трехкомнатная квартира
- 1


47 м²
- 2

42 м²
- 3

46 м²
- 4

47 м²
- 5

45 м²


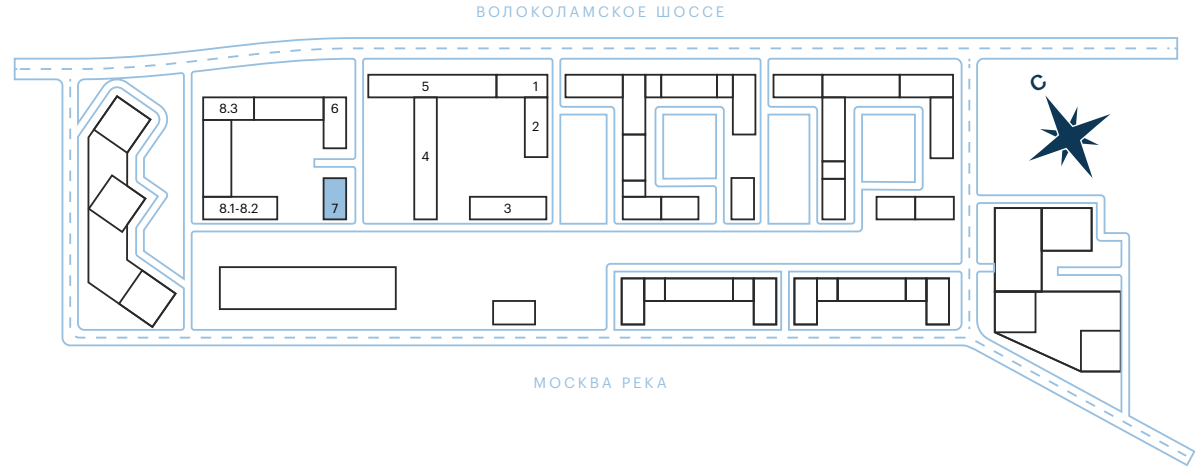


ЛАНДШАФТНЫЙ ПАРК МИТИНО



Этаж 2-10

- | | | |
|---------------------------|----------|----------|
| Двухкомнатная квартира | 1 108 м² | 4 90 м² |
| Трехкомнатная квартира | 2 65 м² | 5 65 м² |
| Четырехкомнатная квартира | 3 90 м² | 6 108 м² |

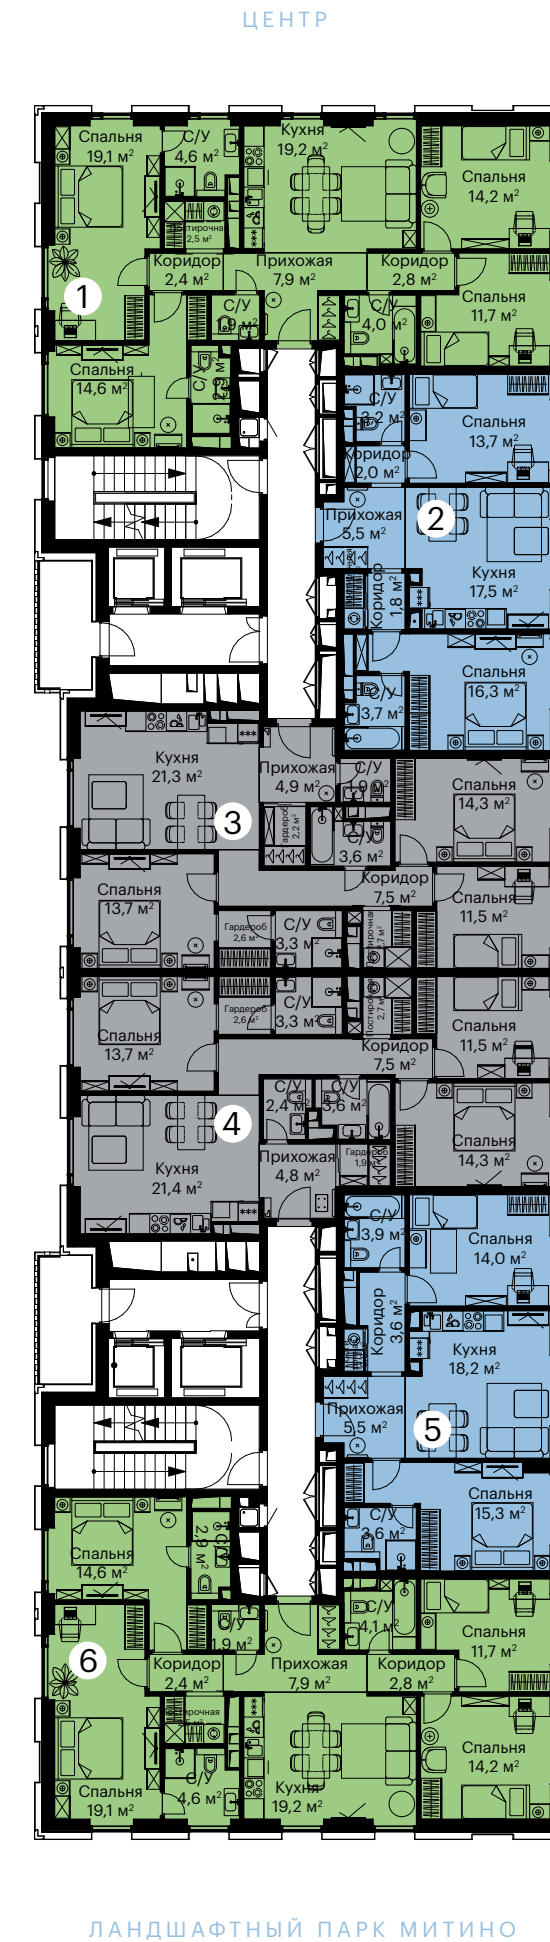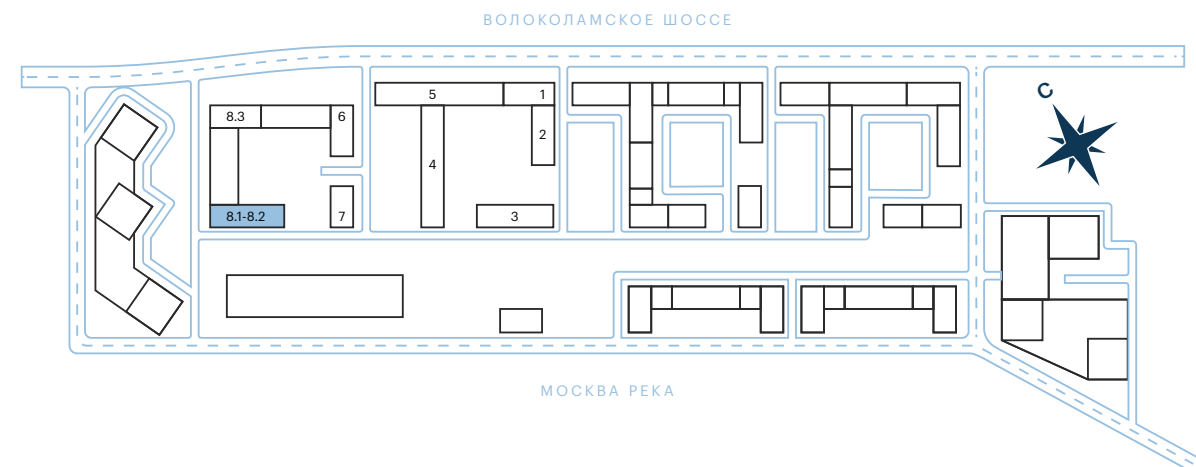


Этаж 11


-

-

- 

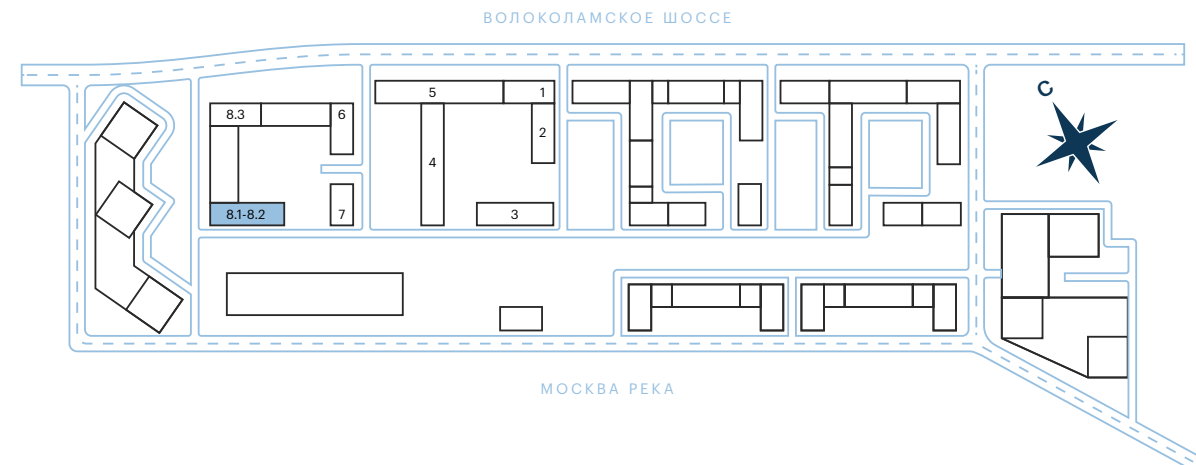

ВОЛОКОЛАМСКОЕ ШОССЕ

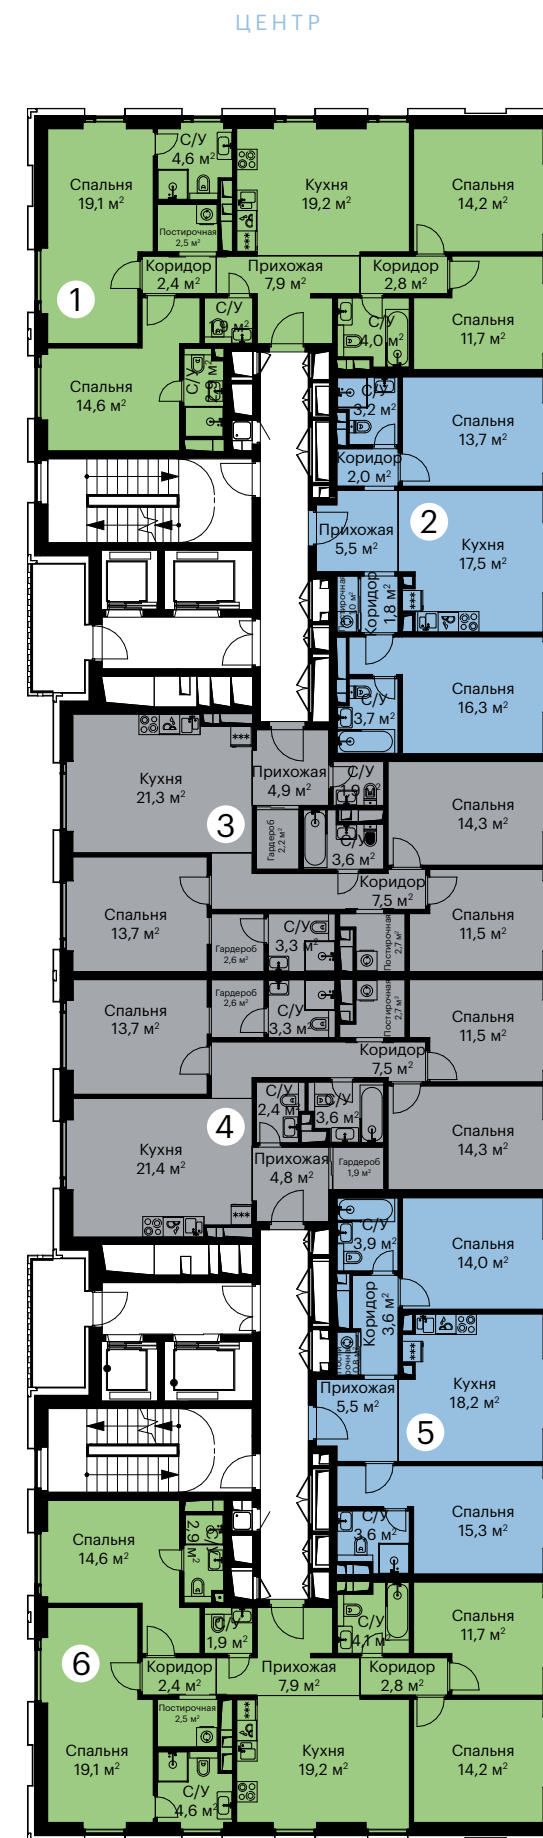

ЛАНДШАФТНЫЙ ПАРК МИТИНО



МОСКВА РЕКА

Этаж 3-19

- 1 63 m² 4 39 m² 7 58 m²
- 2 74 m² 5 39 m²
- 3 26 m² 6 76 m²



МОСКВА РЕКА

ВОЛОКОЛАМСКОЕ ШОССЕ



ЛАНДШАФТНЫЙ ПАРК МИТИНО

