



Планировочные решения

КОРПУС 1/СЕКЦИЯ 1 ЭТАЖ 2-12

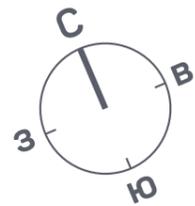


Условные обозначения:

- XS** СТУДИЯ
- 1** КОМНАТНАЯ
- S** 2-ЕВРО
- M** 3-ЕВРО

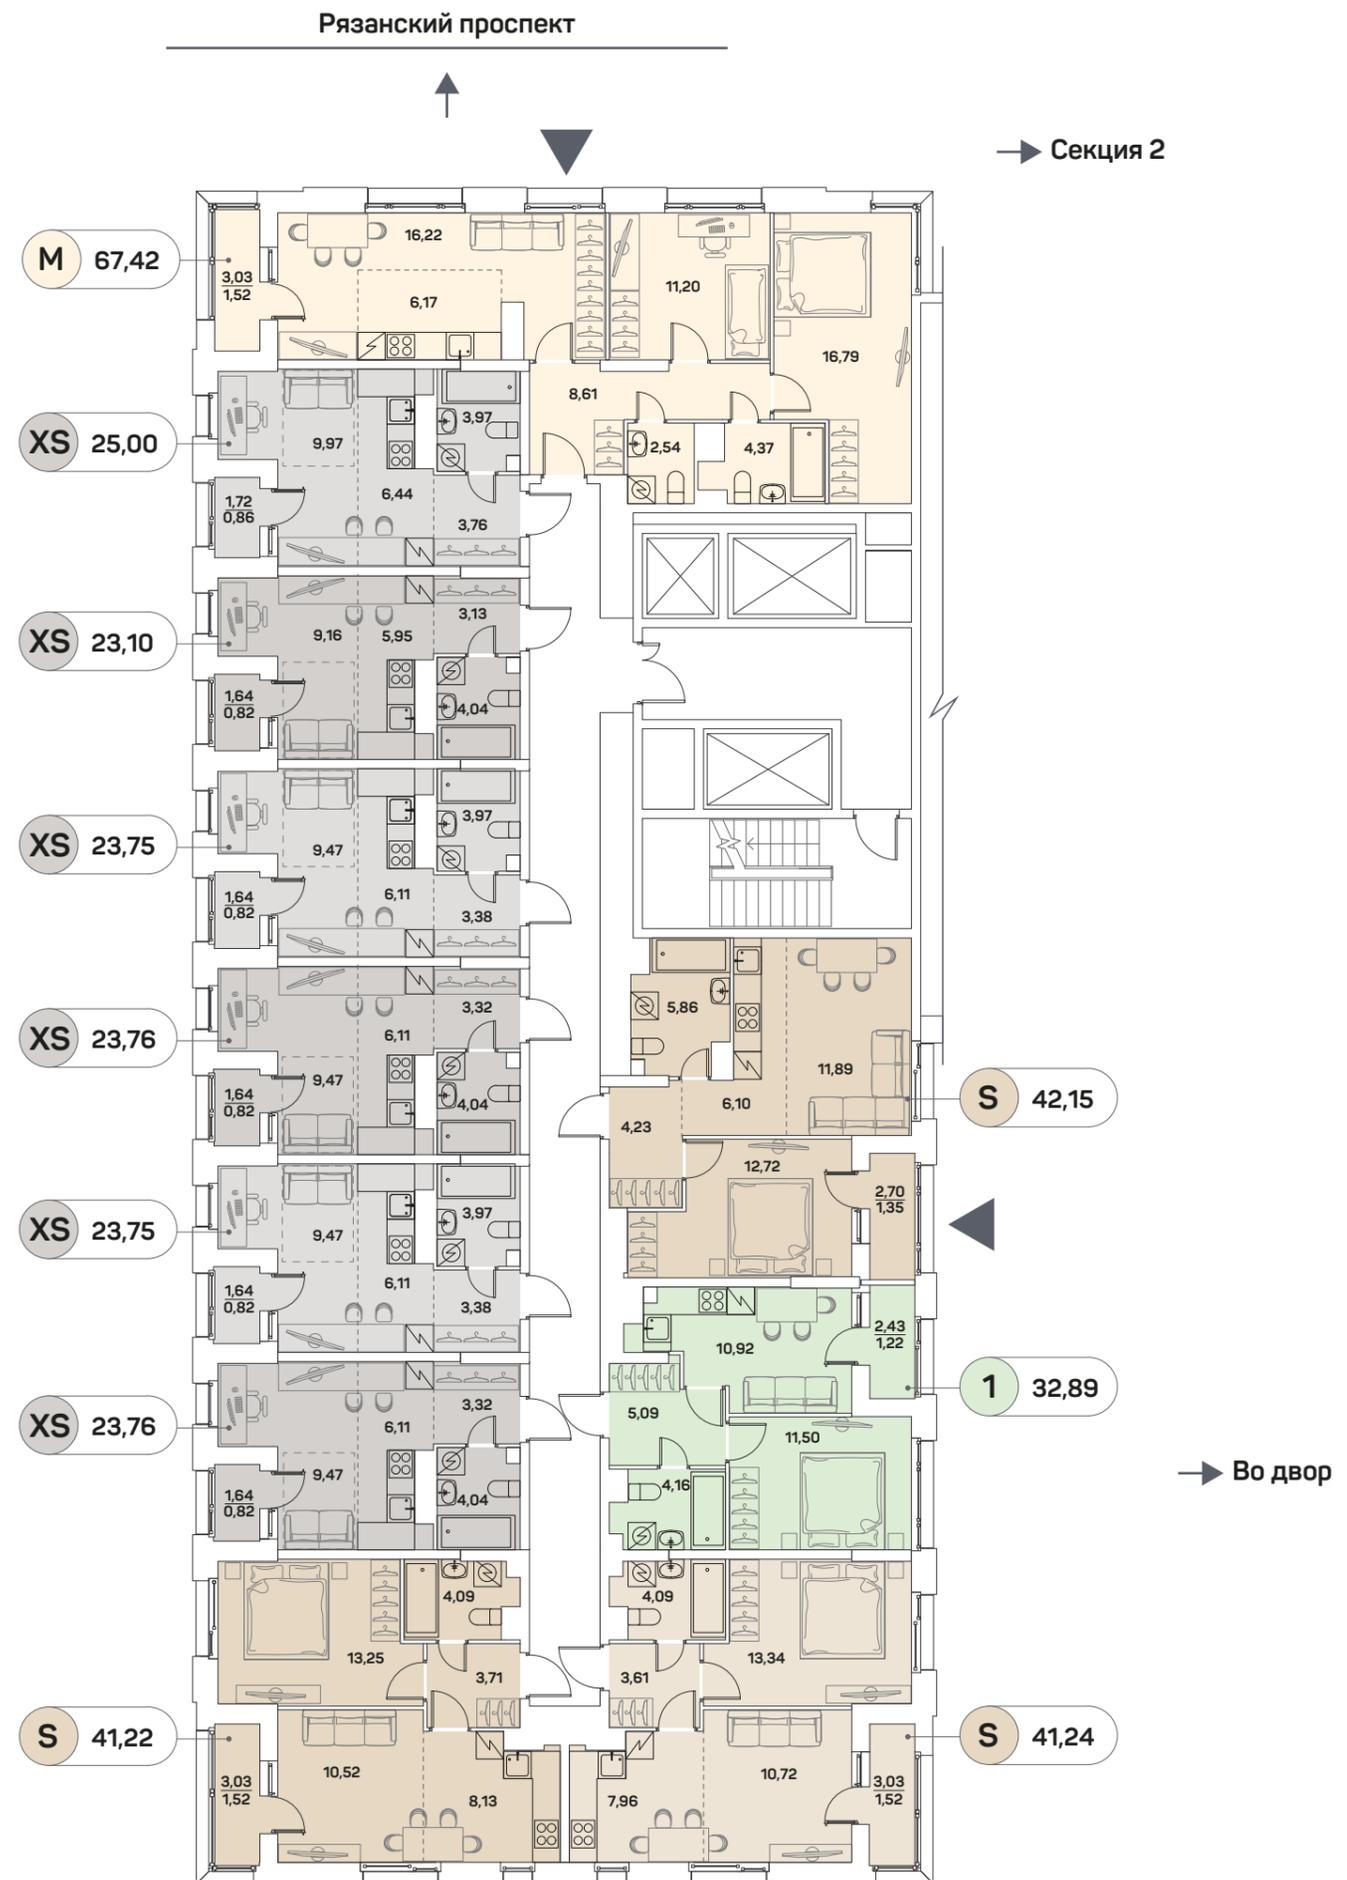

Планировочные решения

КОРПУС 1/СЕКЦИЯ 1
ЭТАЖ 13

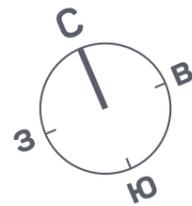


Условные обозначения:

- XS** СТУДИЯ
- 1** КОМНАТНАЯ
- S** 2-ЕВРО
- M** 3-ЕВРО

Схема корпуса 1




Рязанский проспект

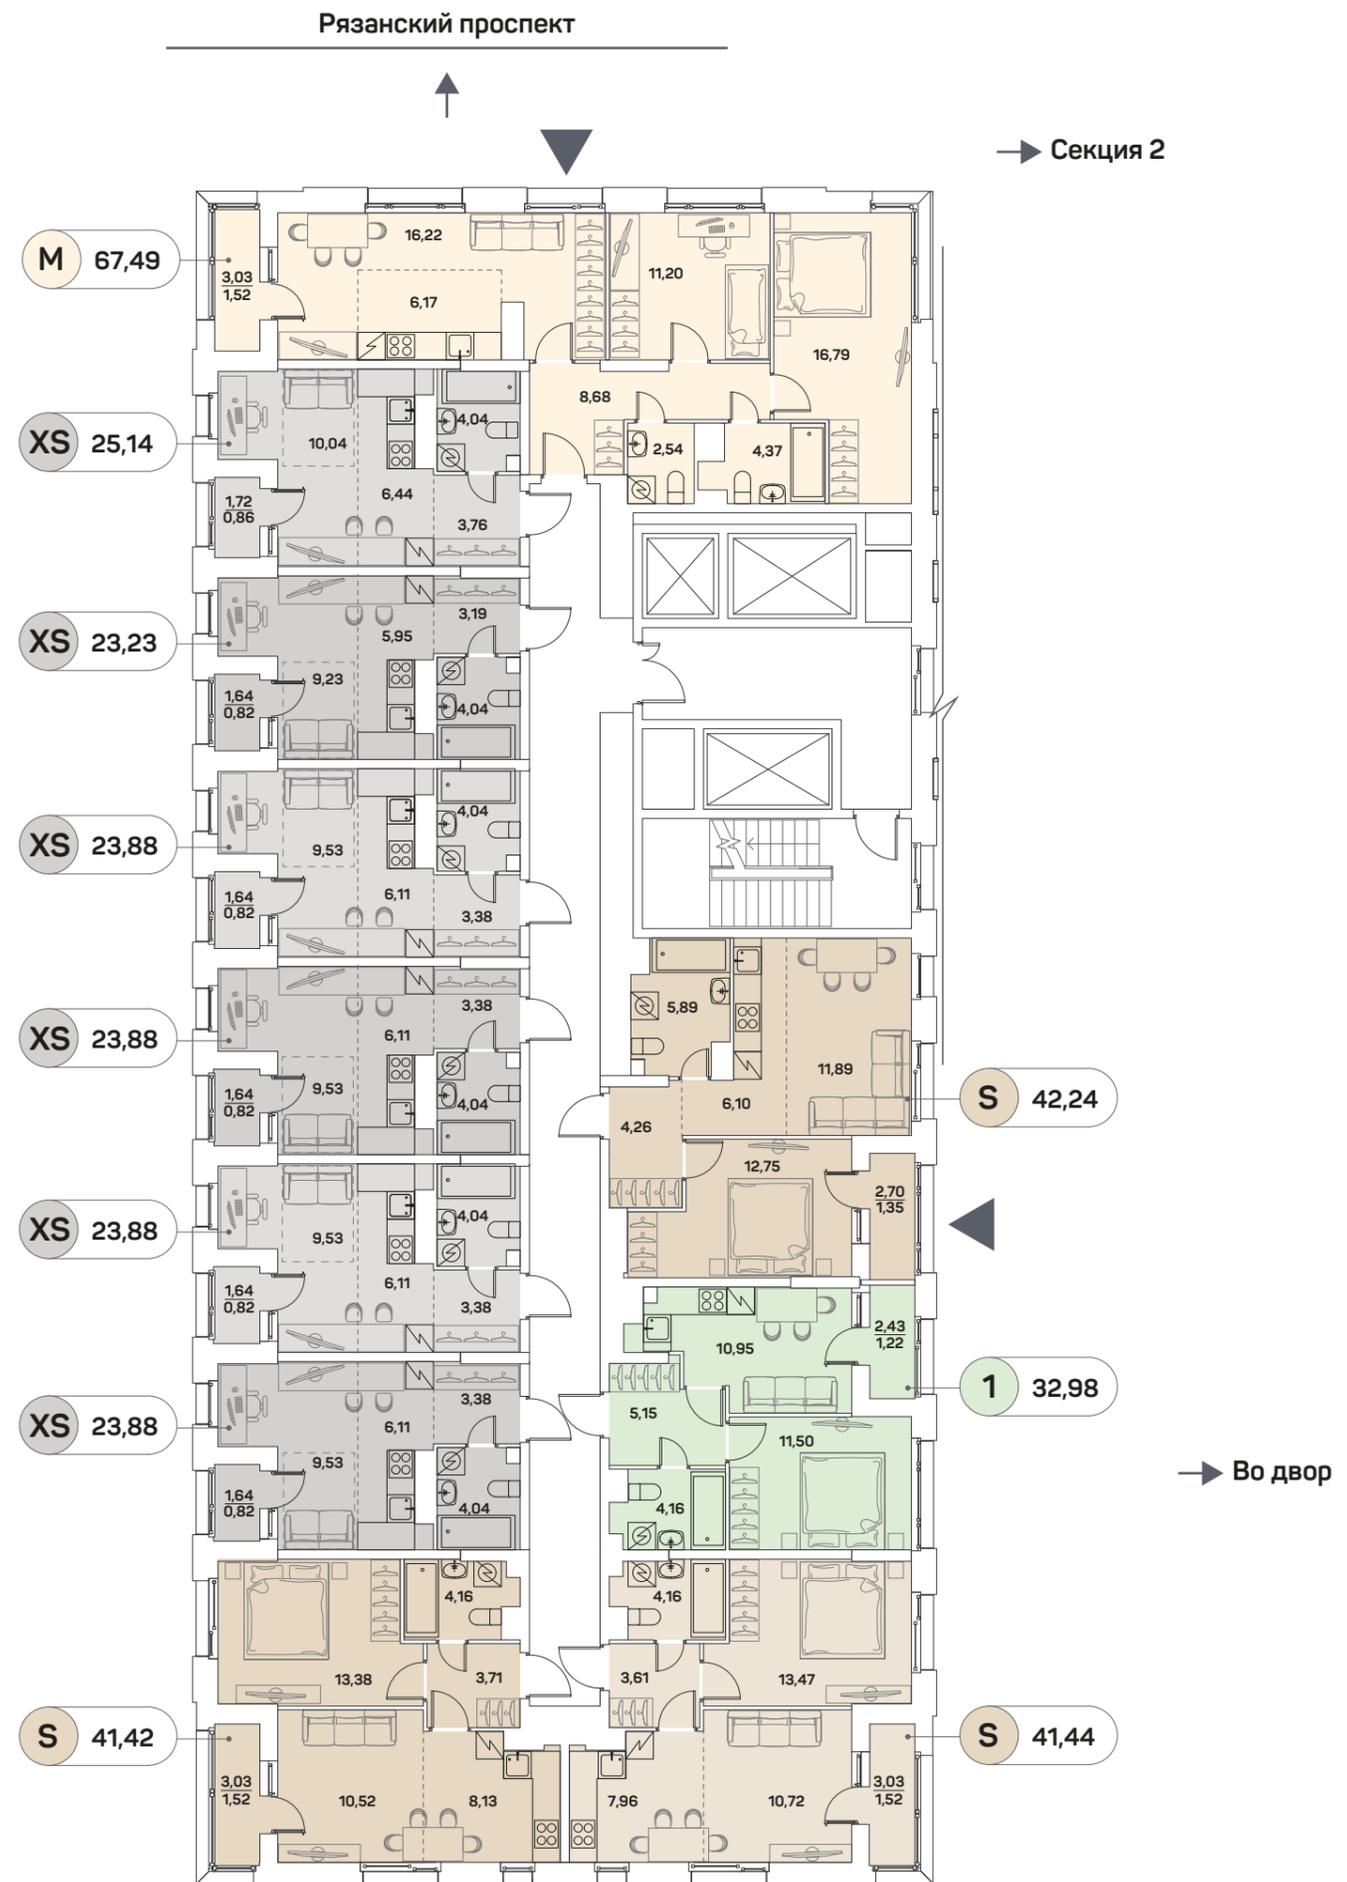

Планировочные решения

КОРПУС 1/СЕКЦИЯ 1 ЭТАЖ 14-25

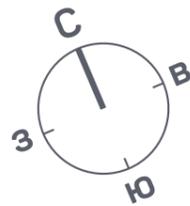

Условные обозначения:

- XS** СТУДИЯ
- 1** КОМНАТНАЯ
- S** 2-ЕВРО
- M** 3-ЕВРО

