

# КОРПУС 1 СЕКЦИЯ 1

Планировочные решения  
типового этажа 2-13



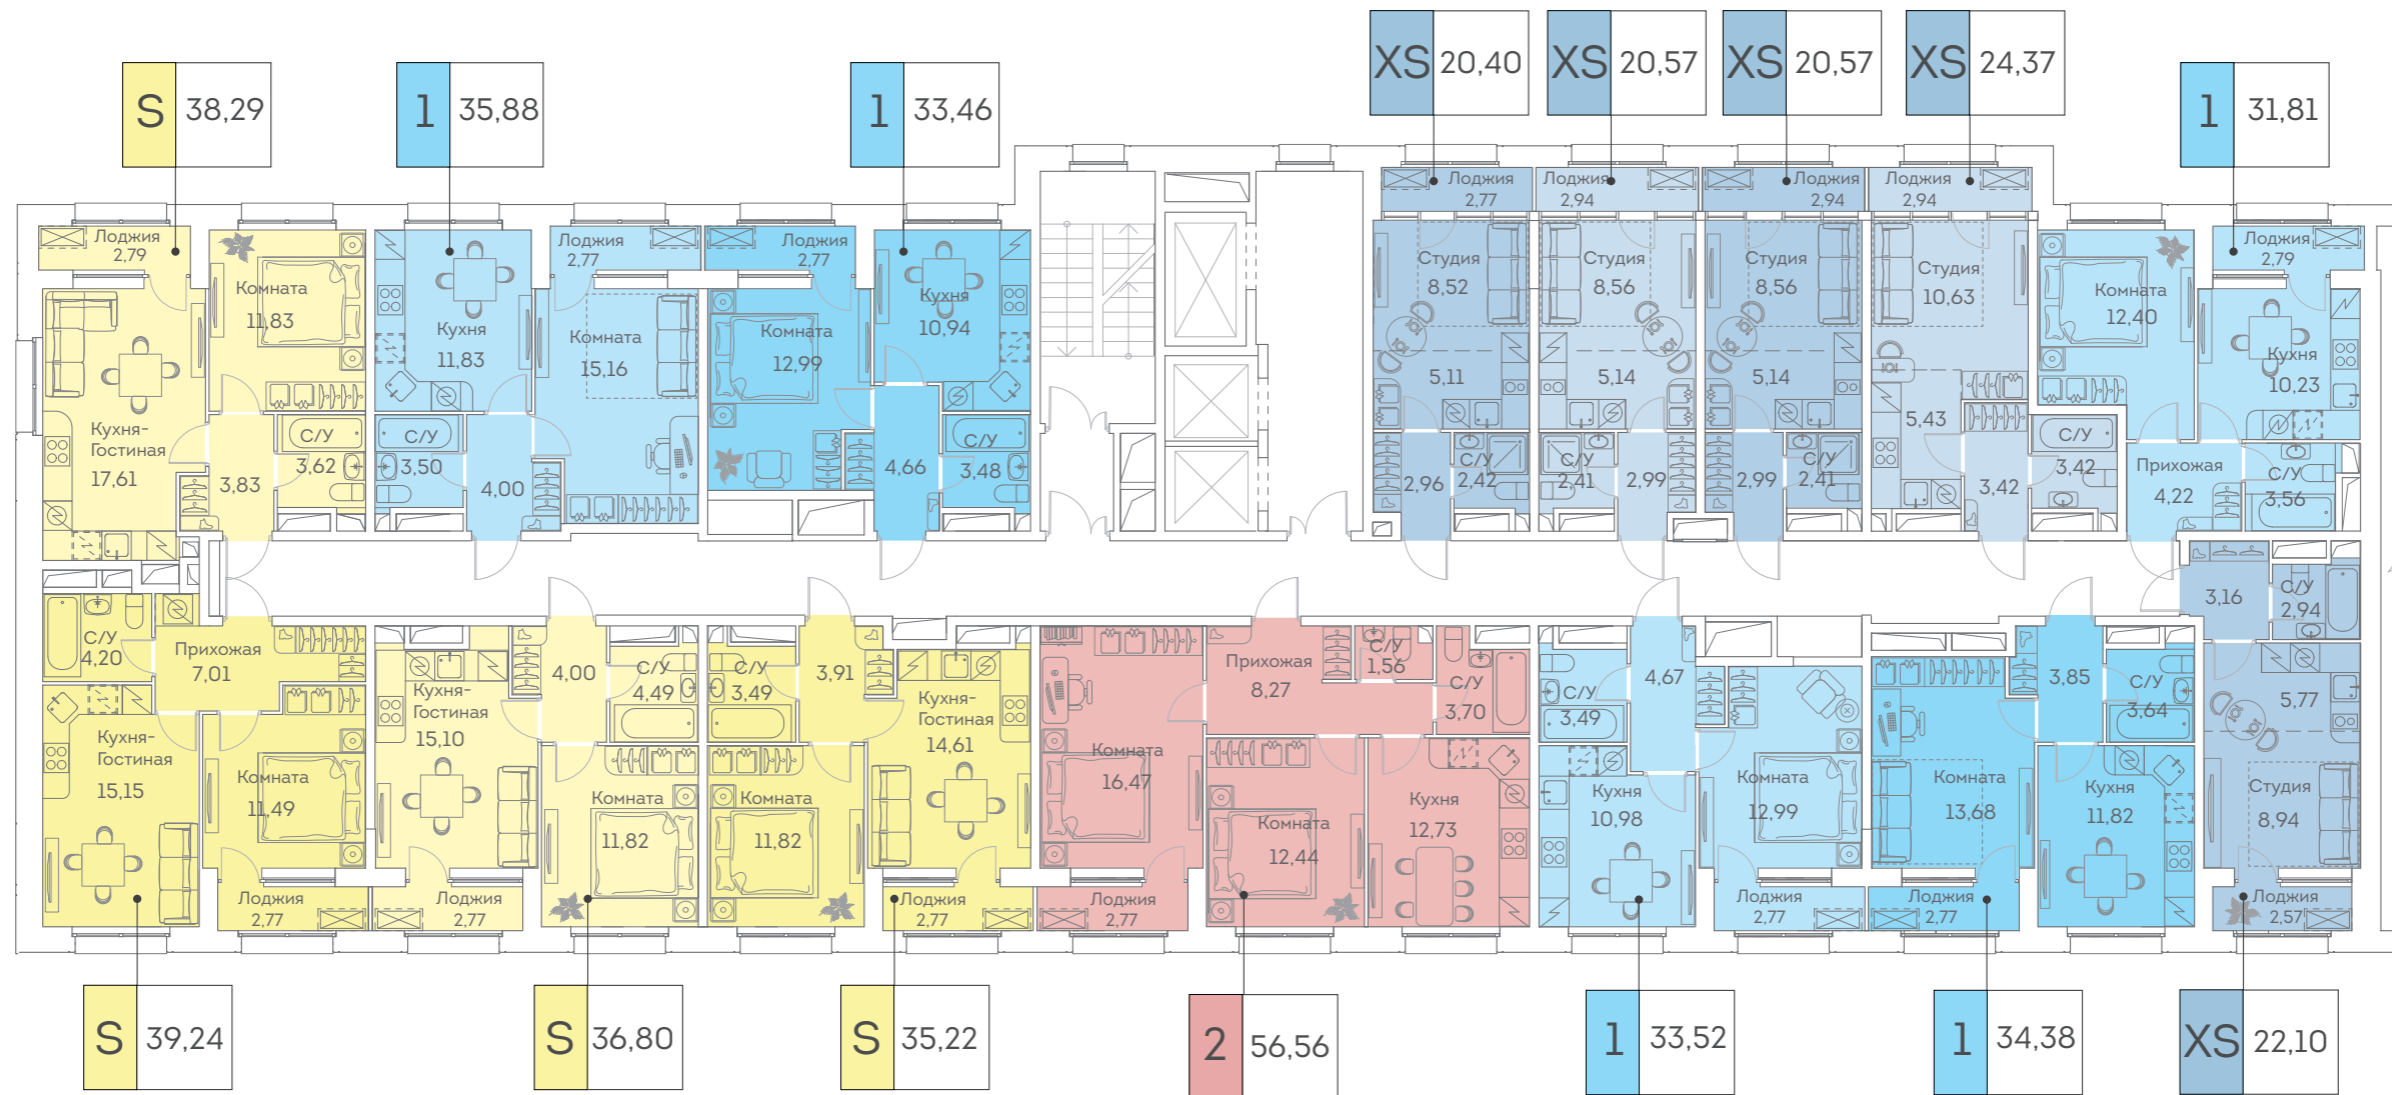


Схема генерального плана

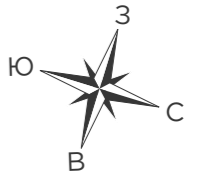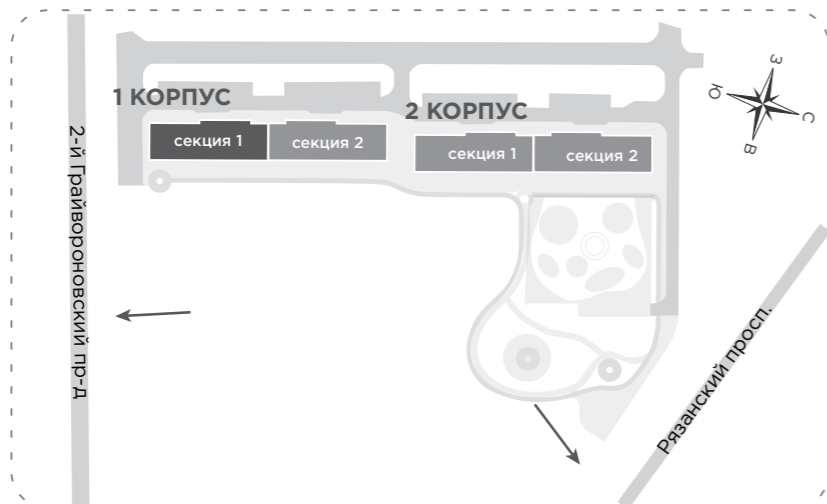

Условные обозначения:

XS	СТУДИЯ		
S	2-ЕВРО		
M	3-ЕВРО		
1	комнатная		
2	комнатная		

# КОРПУС 1 СЕКЦИЯ 1

Планировочные решения  
типового этажа 14-19



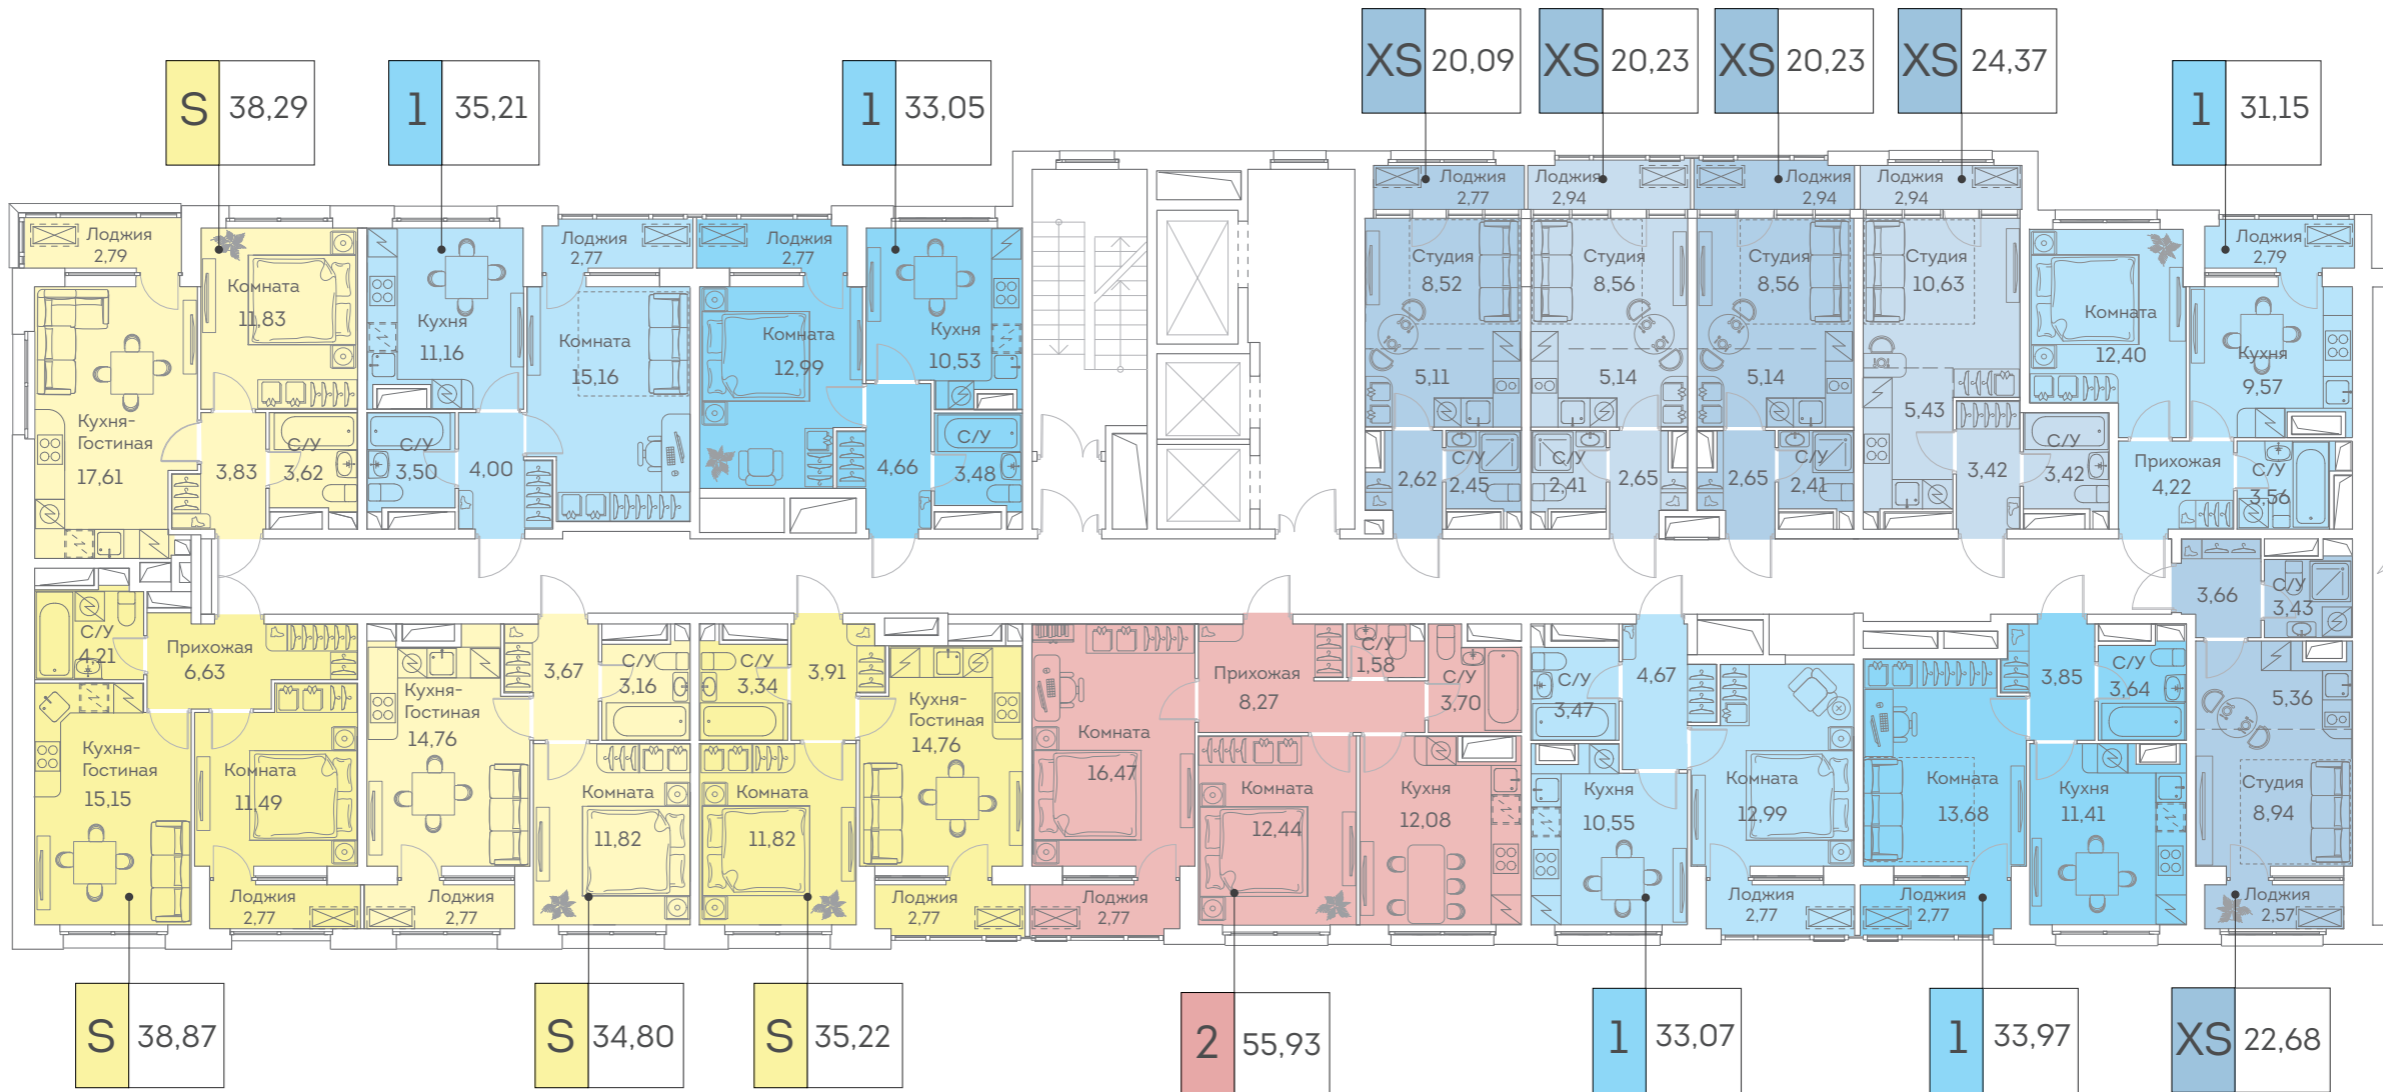


Схема генерального плана

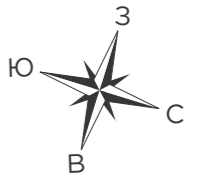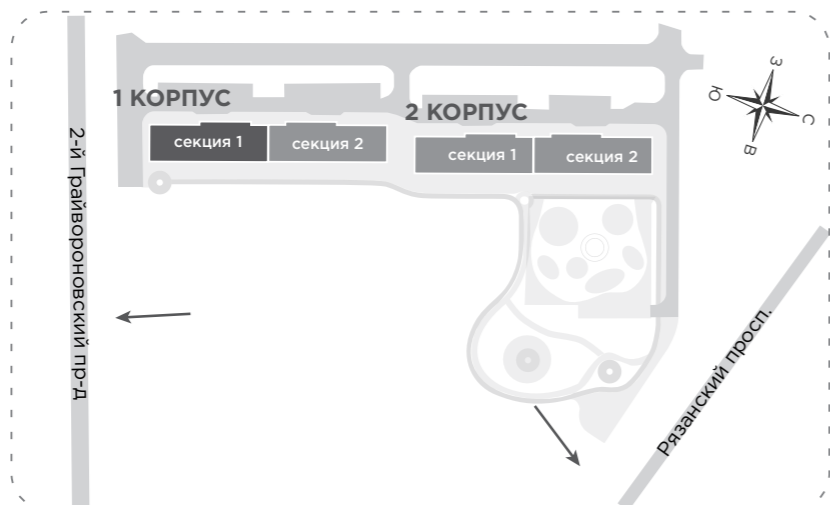

Условные обозначения:

XS	СТУДИЯ	
S	2-ЕВРО	
M	3-ЕВРО	
1	КОМНАТНАЯ	
2	КОМНАТНАЯ	

# КОРПУС 1 СЕКЦИЯ 1

Планировочные решения  
типового этажа 20-25



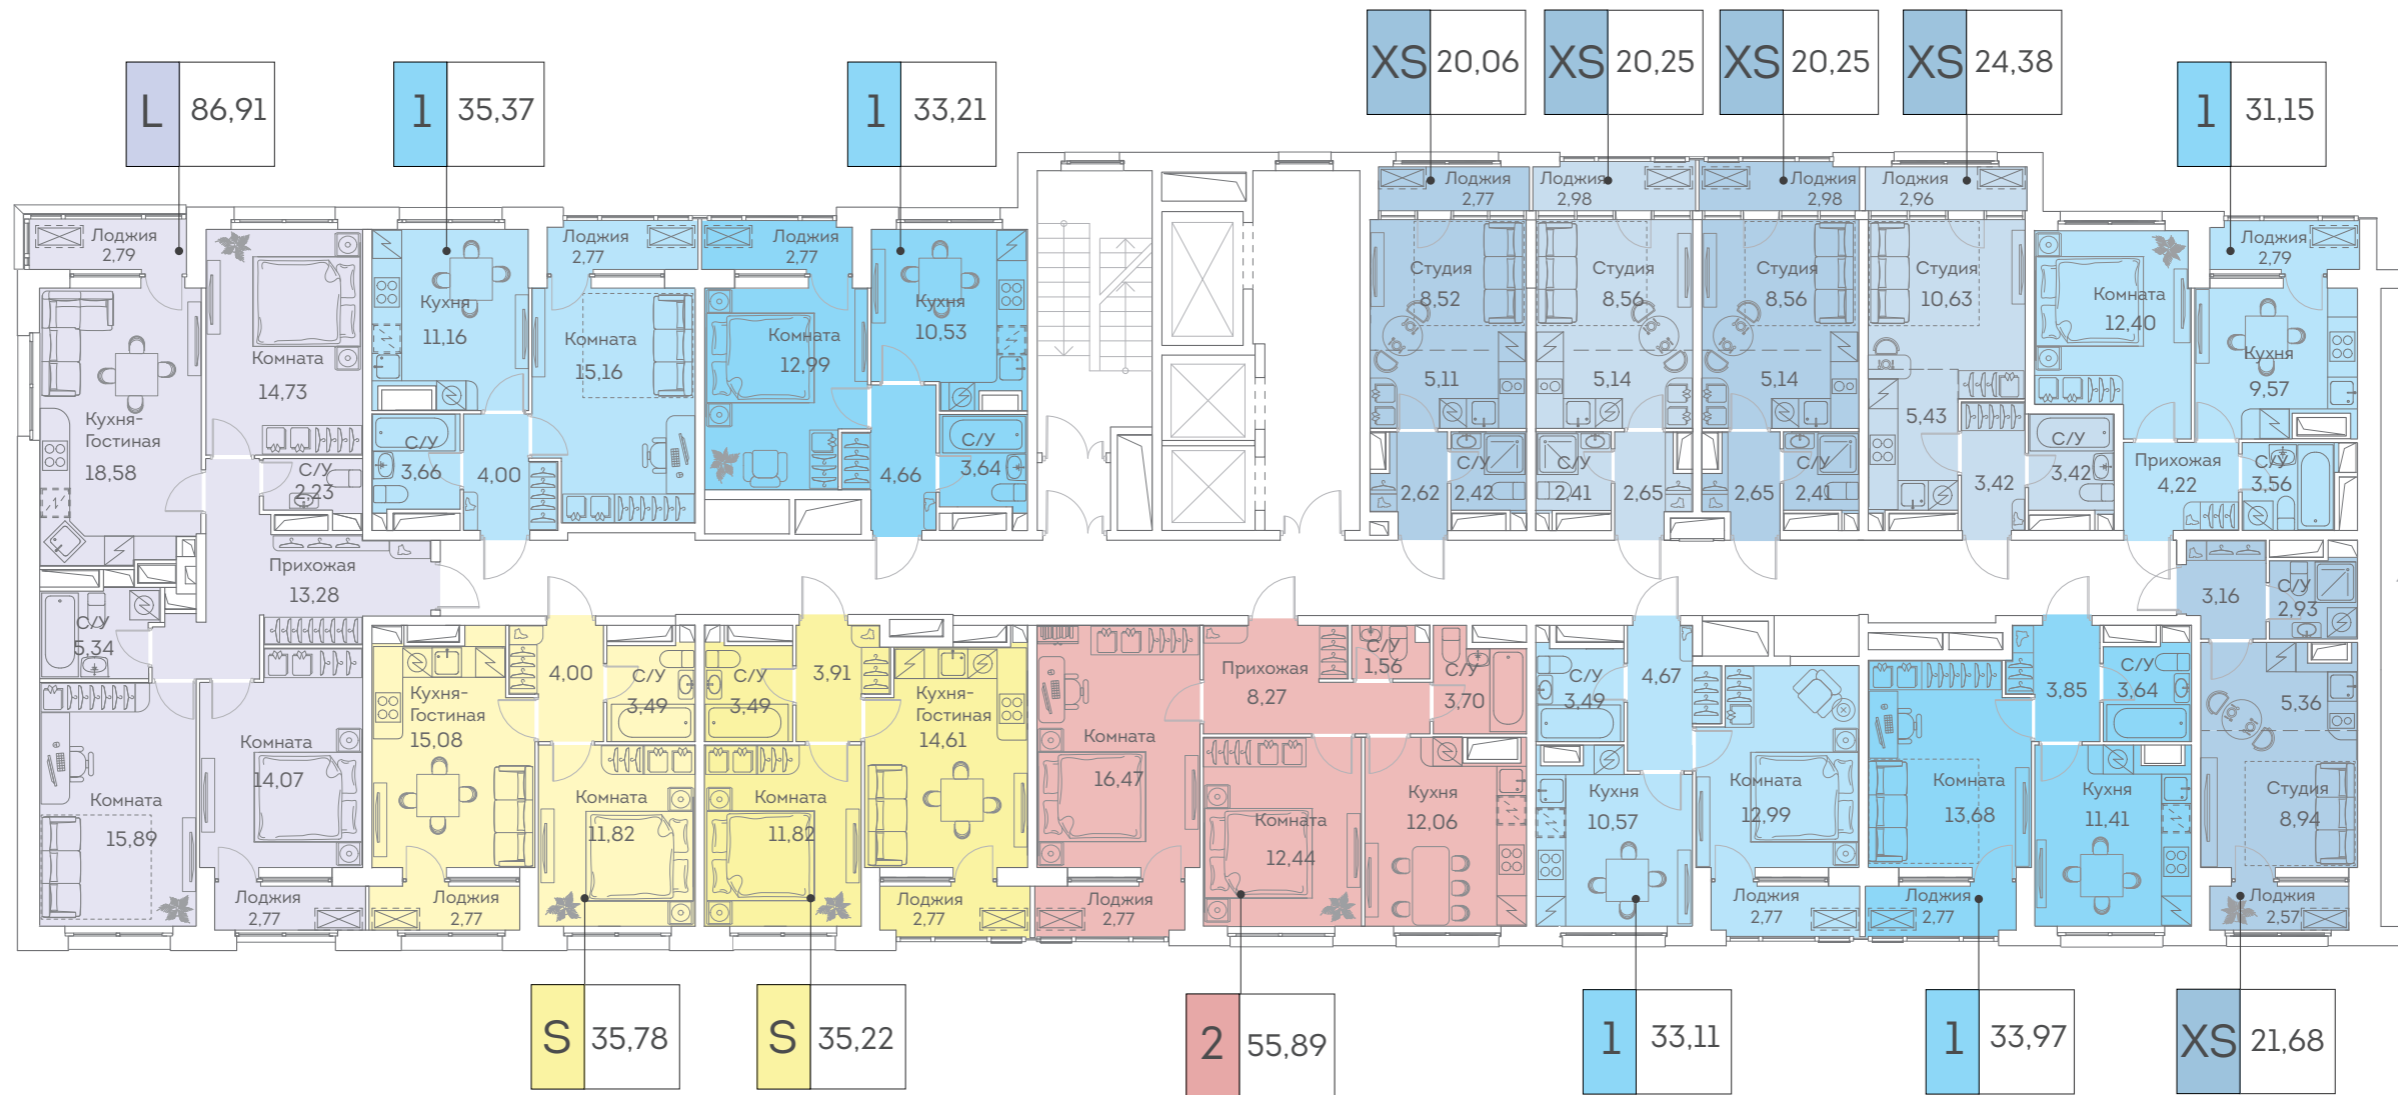


Схема генерального плана

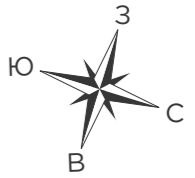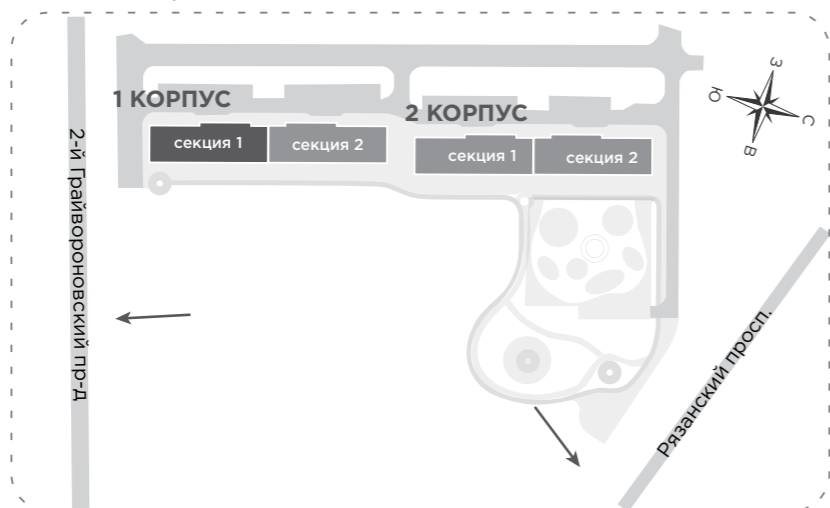

Условные обозначения:

<b>XS</b>	СТУДИЯ		
<b>S</b>	2-ЕВРО		
<b>M</b>	3-ЕВРО		
<b>L</b>	4-ЕВРО		
<b>1</b>	комнатная		
<b>2</b>	комнатная		

# КОРПУС 1 СЕКЦИЯ 2

Планировочные решения  
типового этажа 2-13


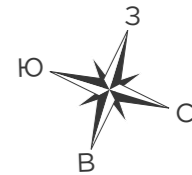


Схема генерального плана

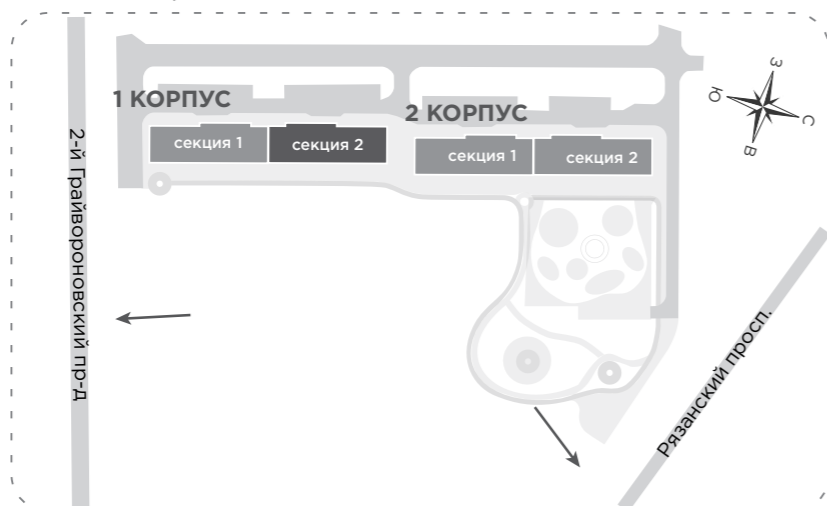

Условные обозначения:

XS	СТУДИЯ		
S	2-ЕВРО		
M	3-ЕВРО		
1	комнатная		
2	комнатная		

# КОРПУС 1 СЕКЦИЯ 2

Планировочные решения  
типового этажа 14-19


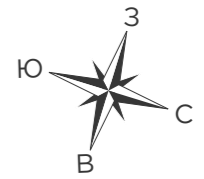


Схема генерального плана

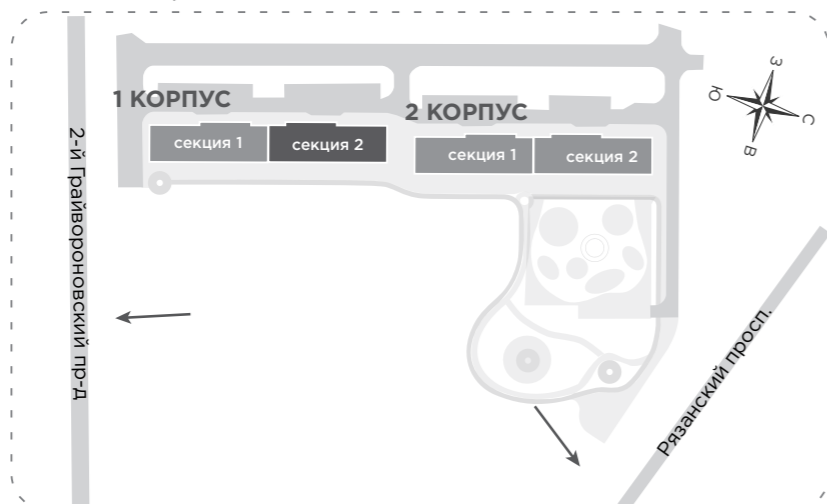

Условные обозначения:

XS	СТУДИЯ		
S	2-БВРО		
M	3-БВРО		
1	КОМНАТНАЯ		
2	КОМНАТНАЯ		

# КОРПУС 1 СЕКЦИЯ 2

Планировочные решения  
типового этажа 20-25



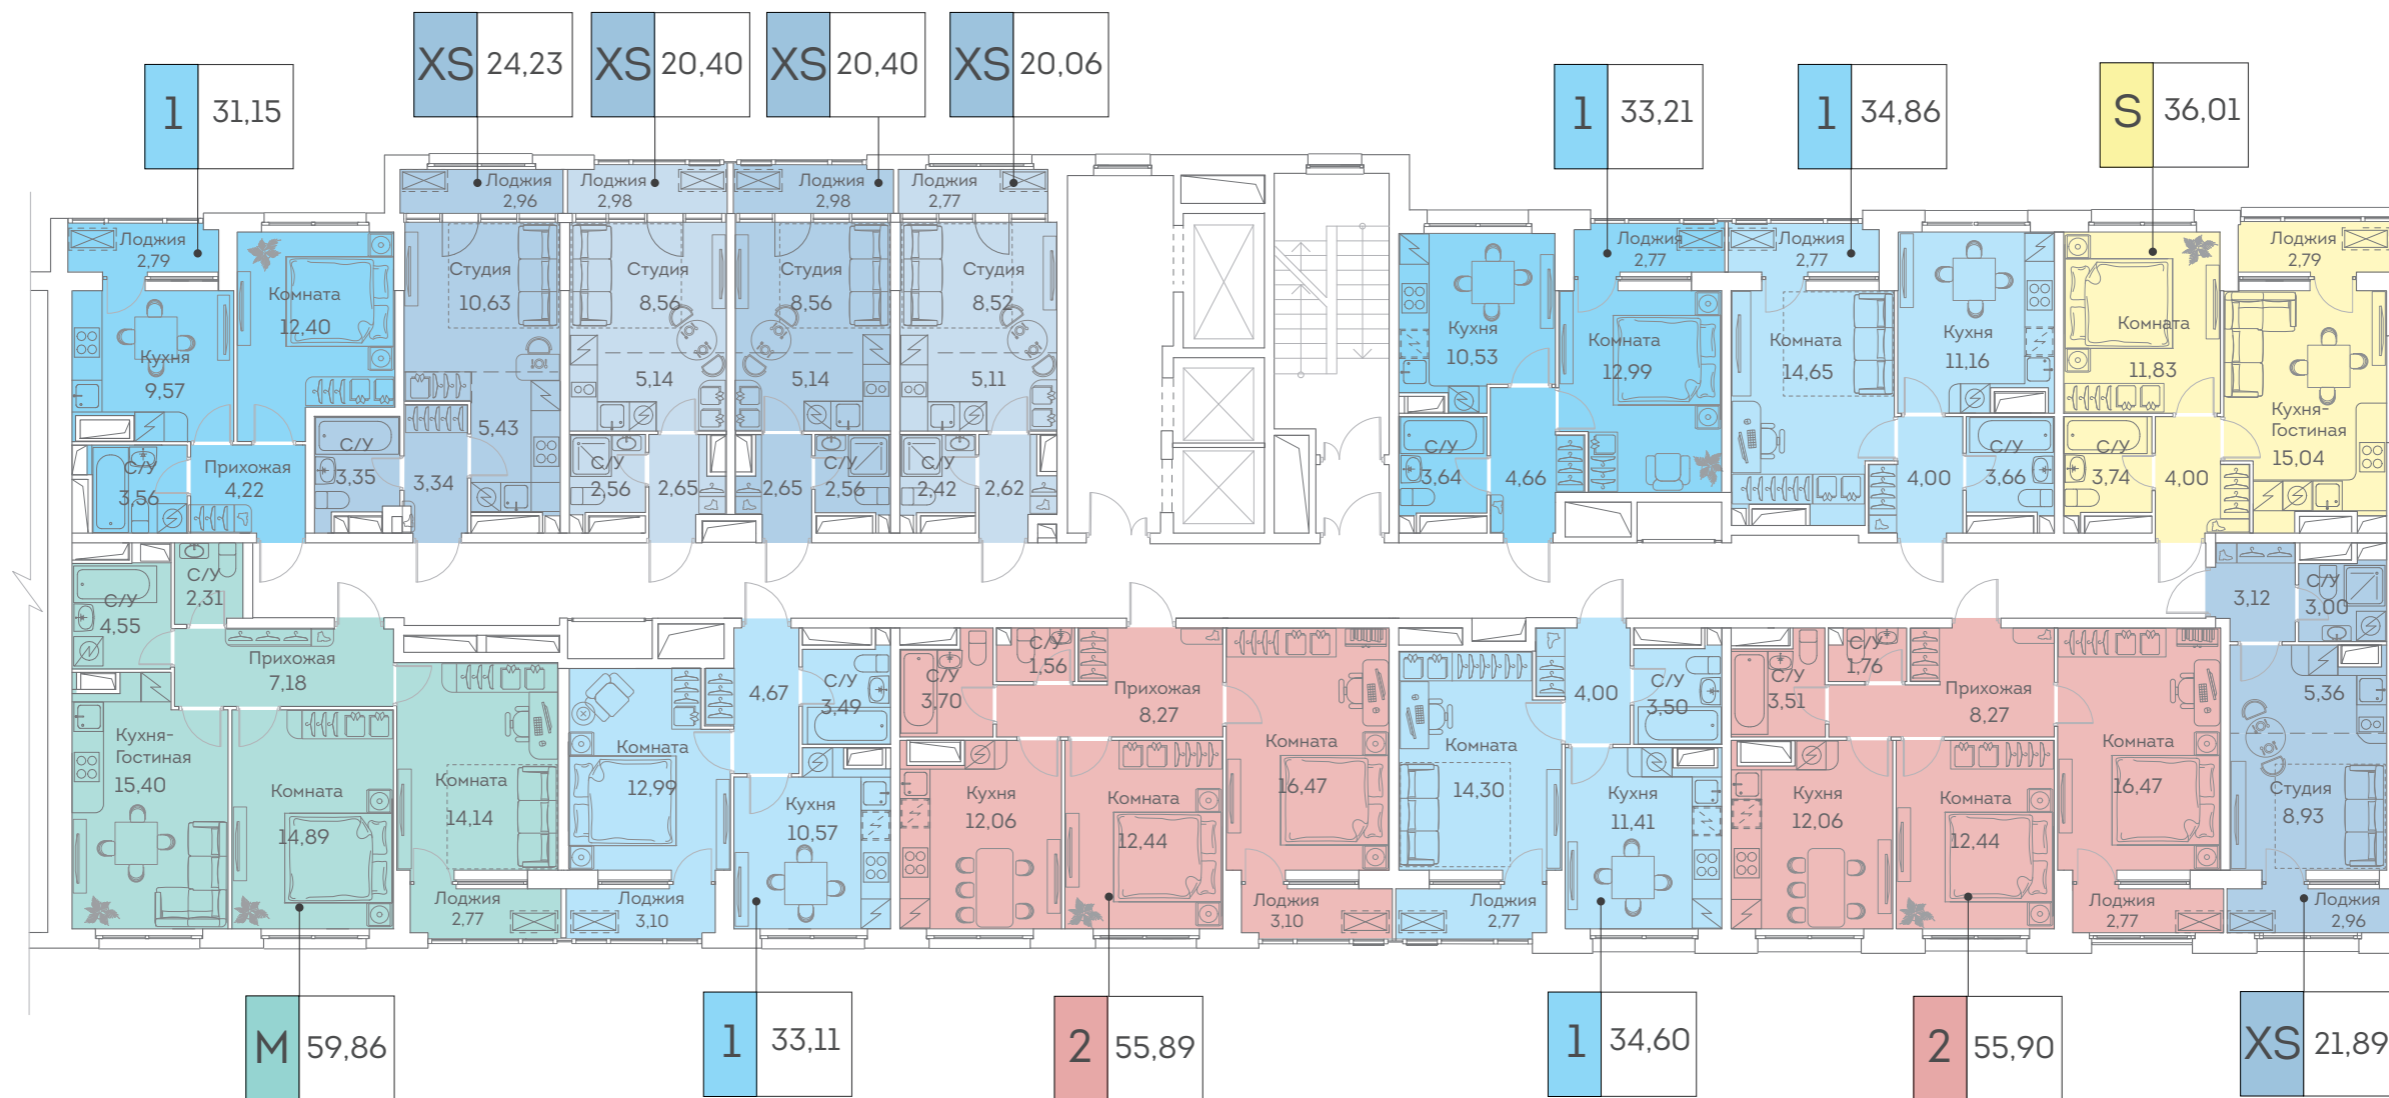


Схема генерального плана

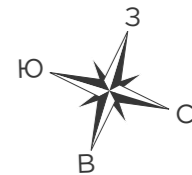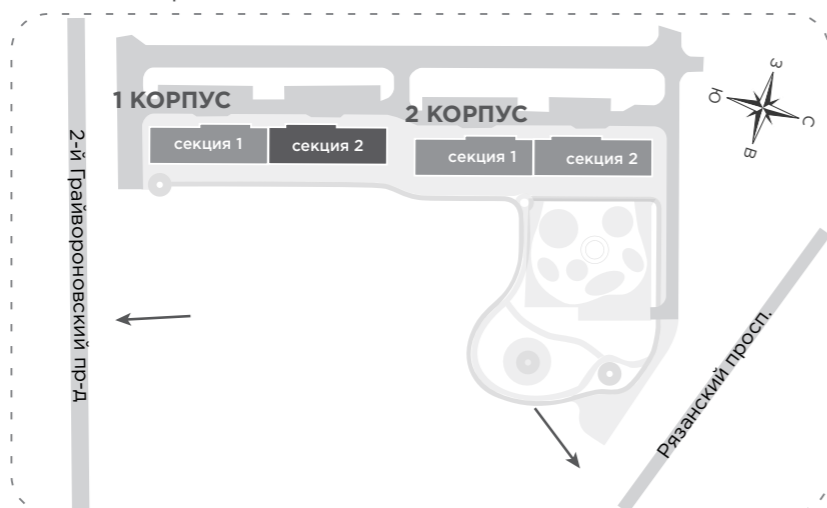

Условные обозначения:

XS	СТУДИЯ		
S	2-ЕВРО		
M	3-ЕВРО		
1	КОМНАТНАЯ		
2	КОМНАТНАЯ		