


Типовой этаж

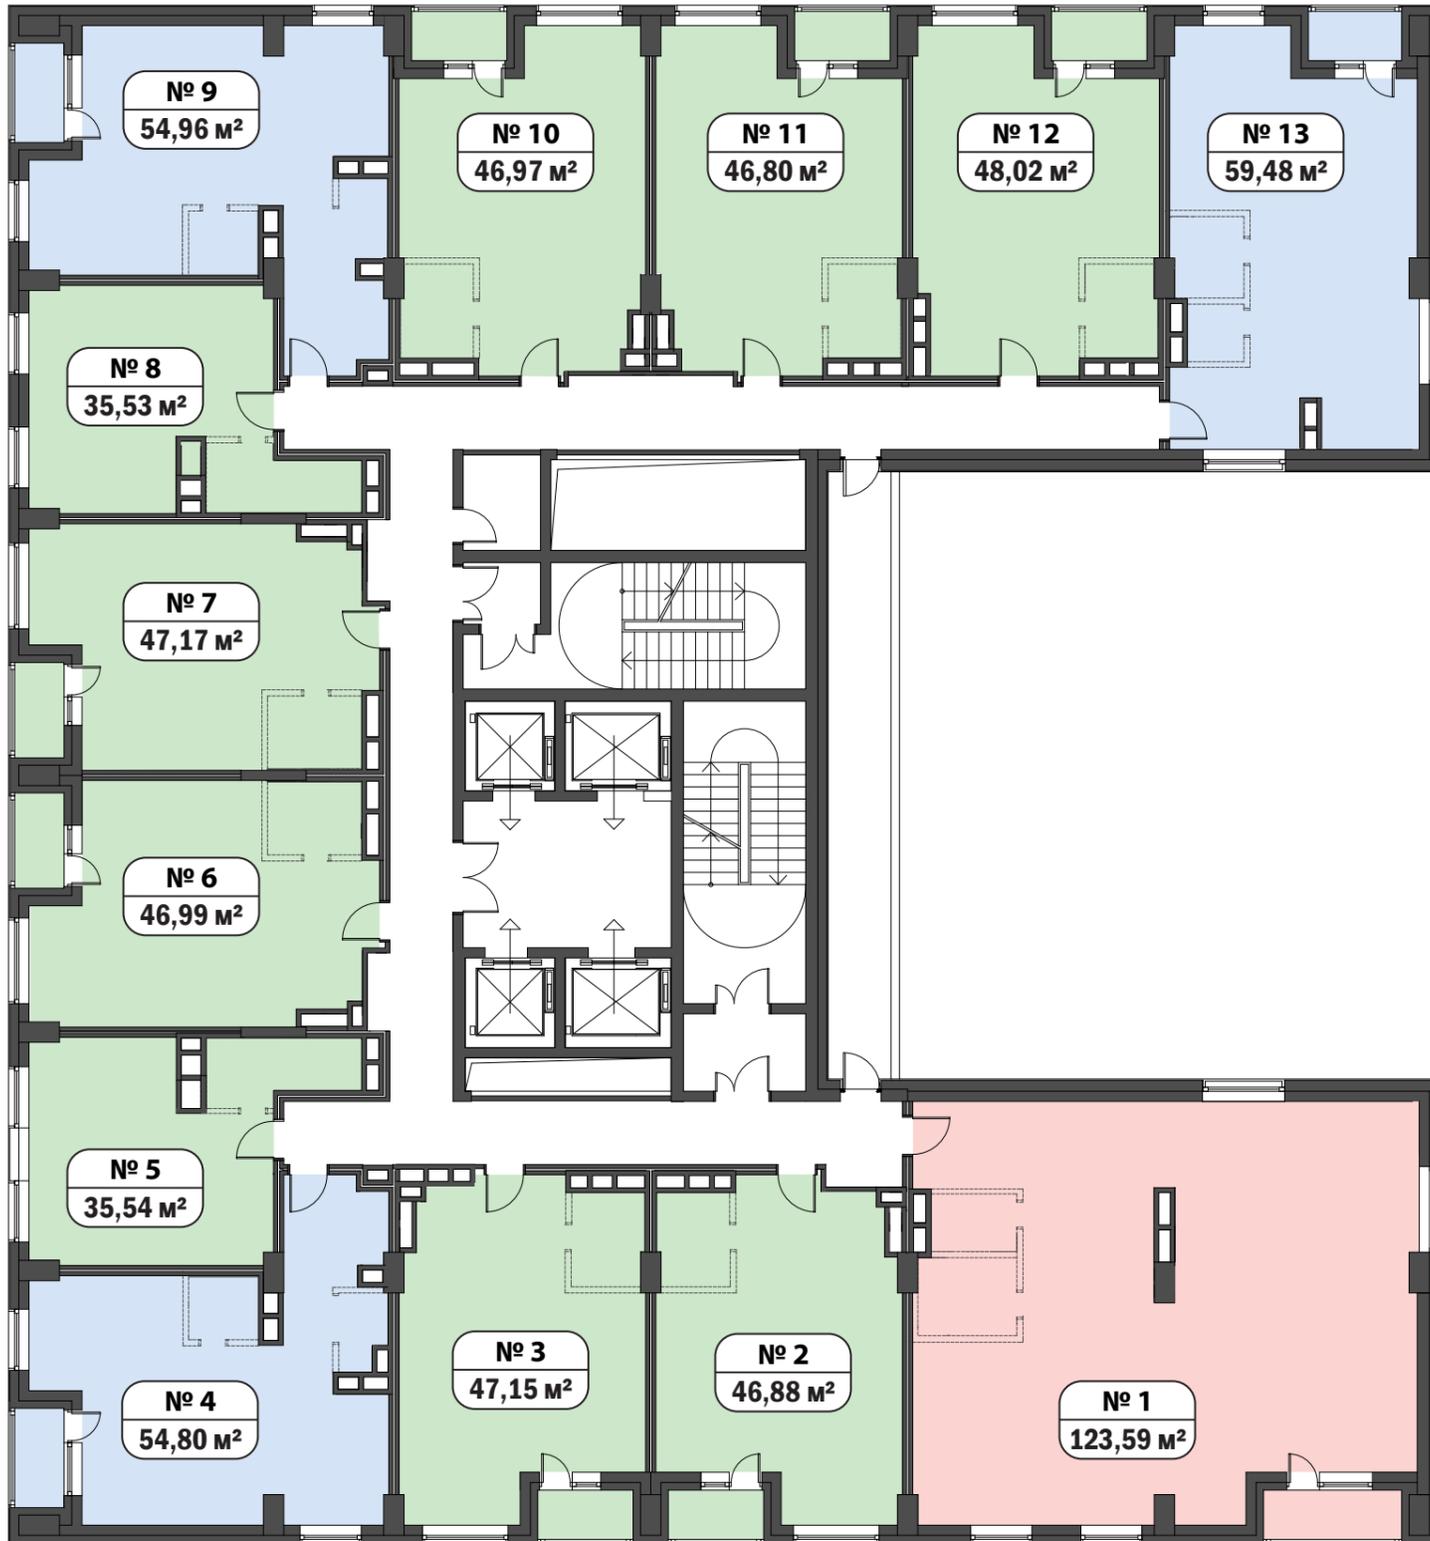

- 1 комнатная
- 2-х комнатная
- 3-х комнатная