




План 2-го этажа

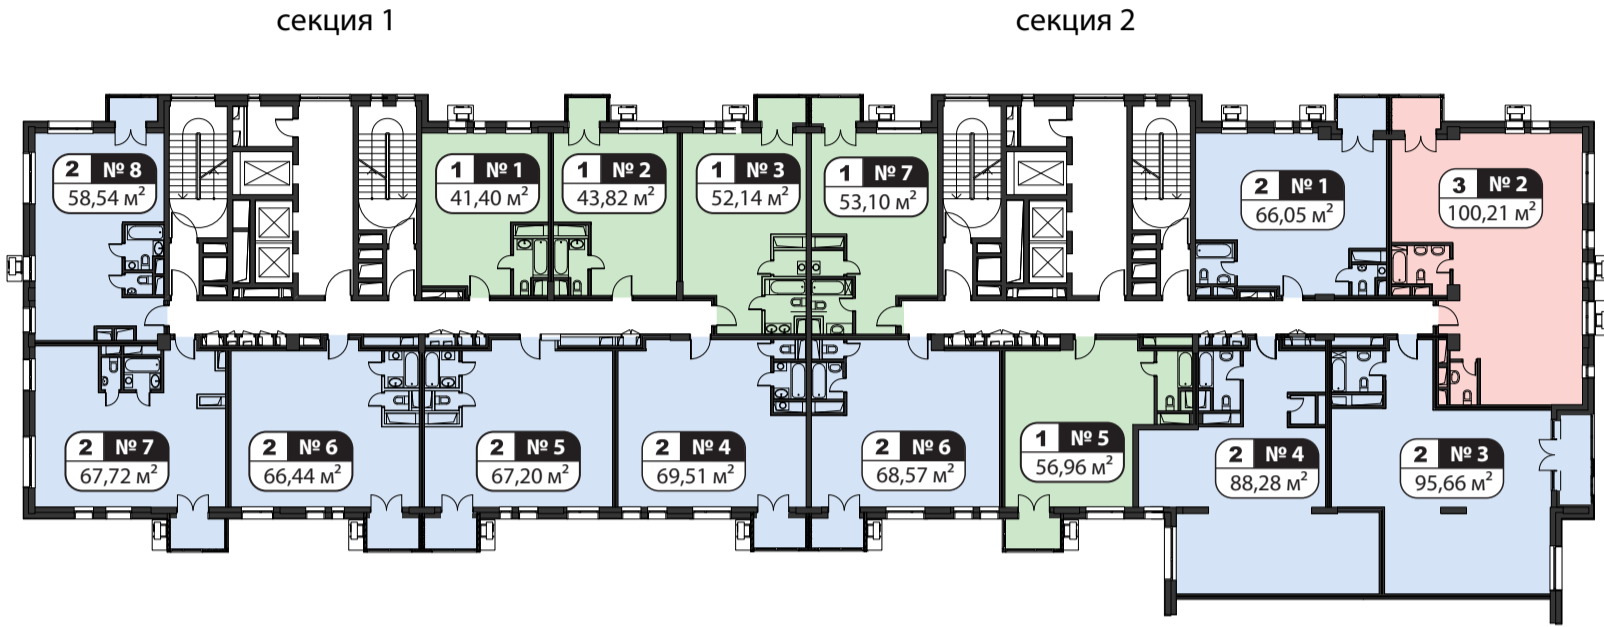


План 3-го этажа

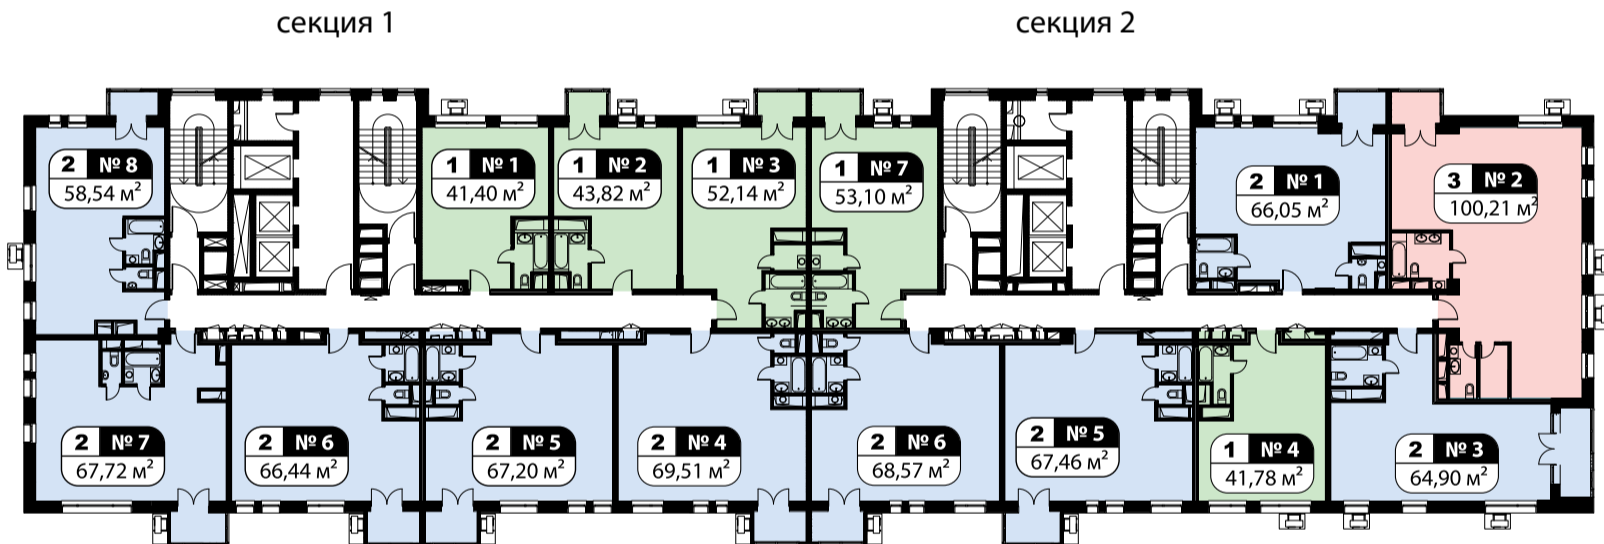


План 4-го этажа

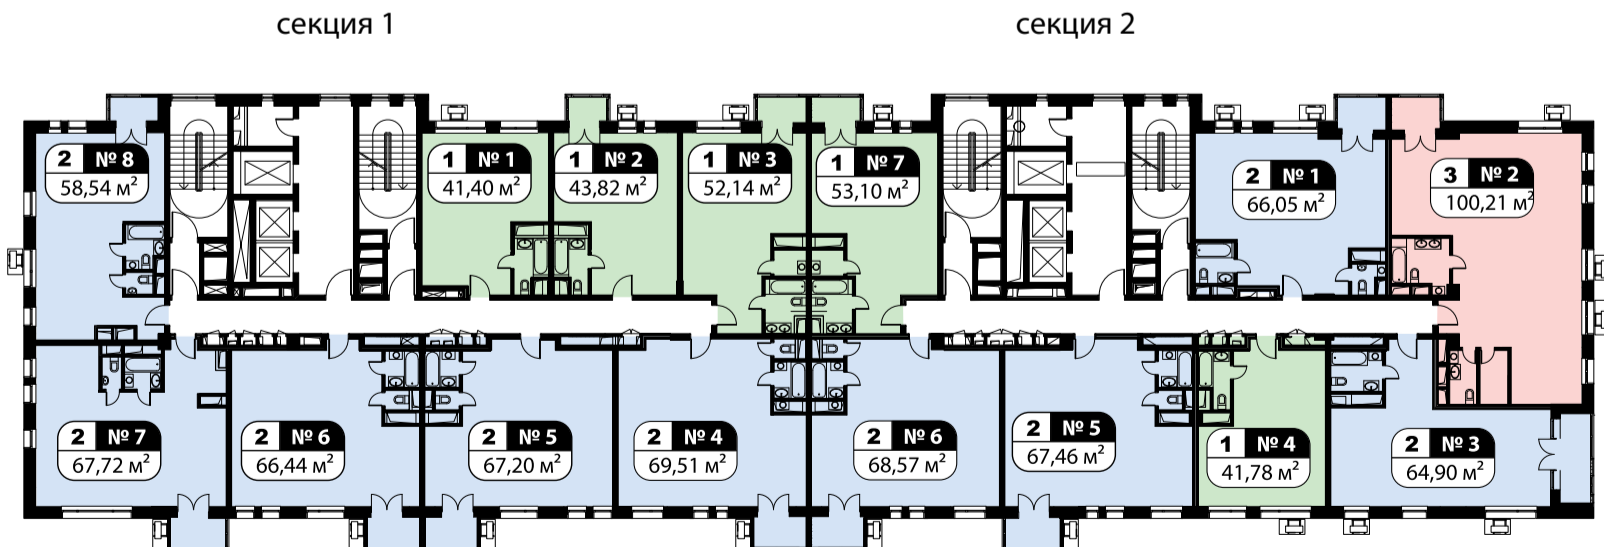




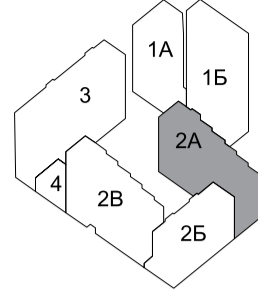


План 8-го этажа

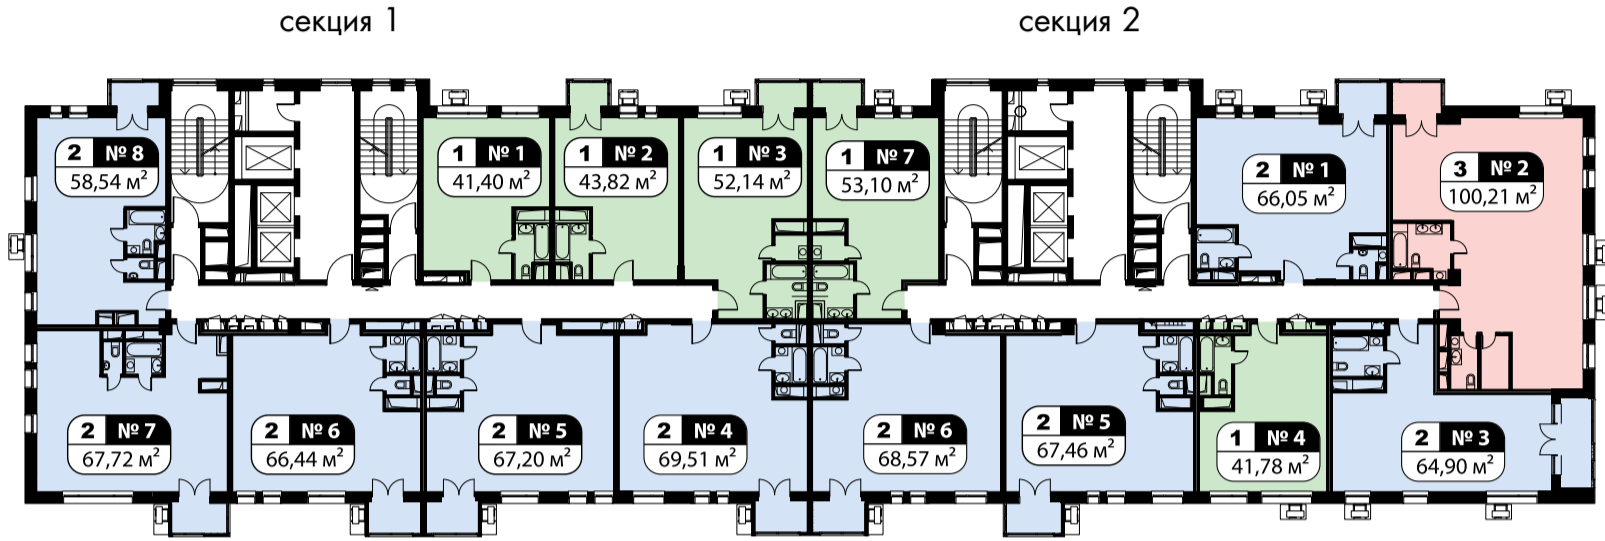


План 9-го этажа

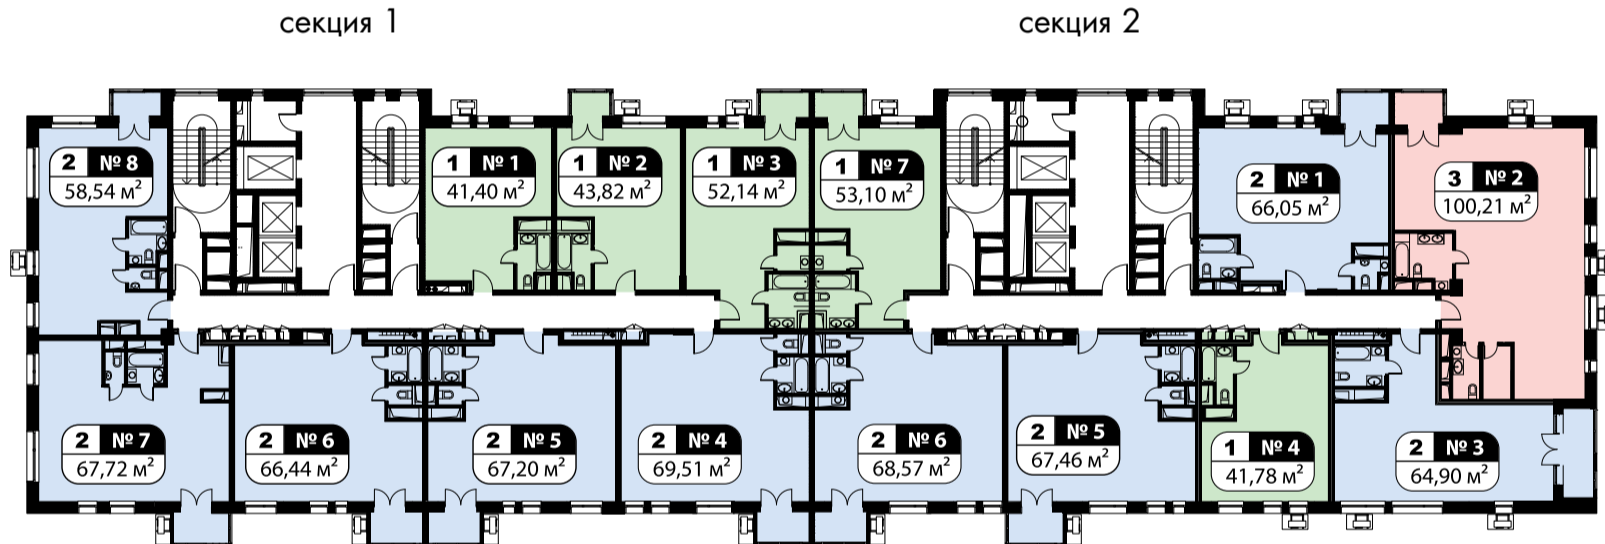


План 10-го этажа

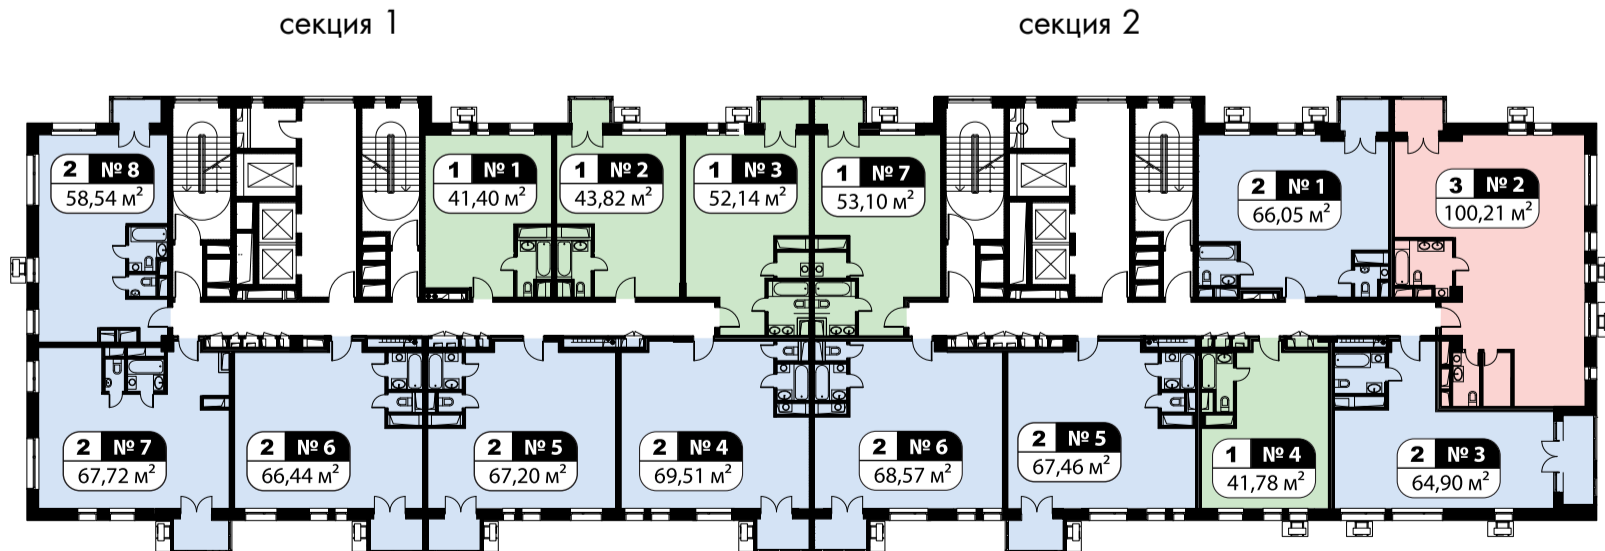


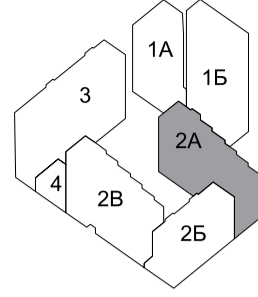


План 14-го этажа

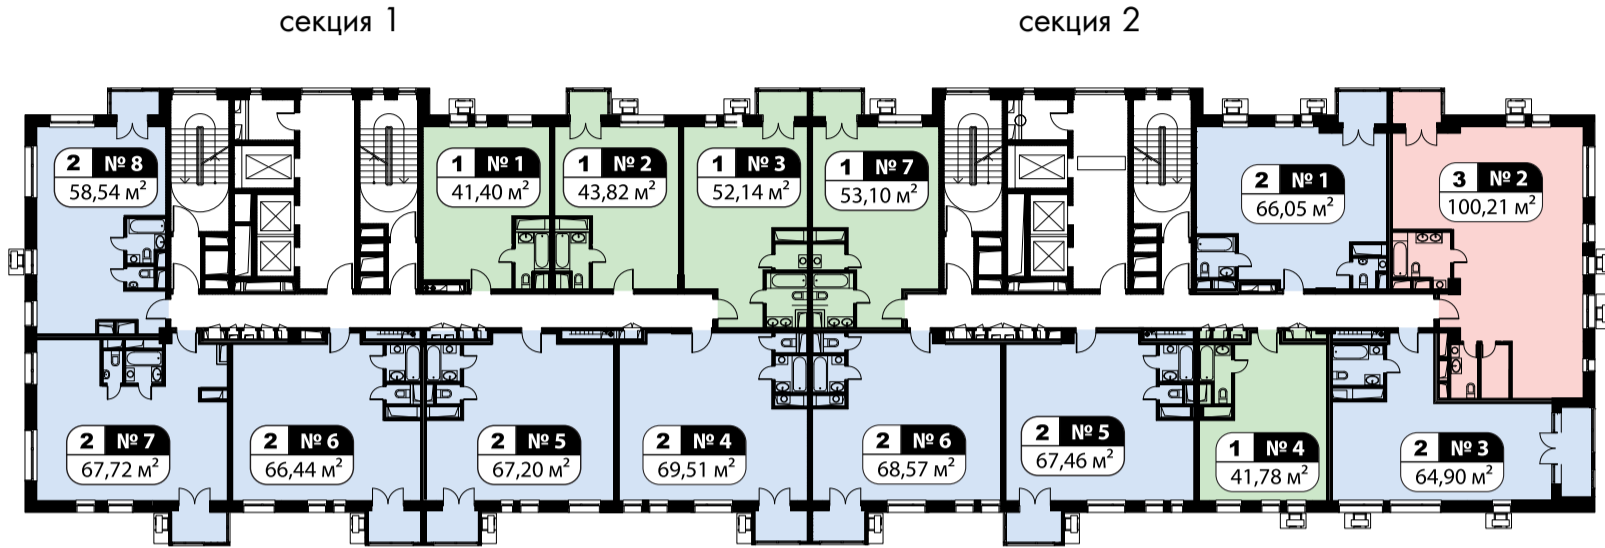


План 15-го этажа

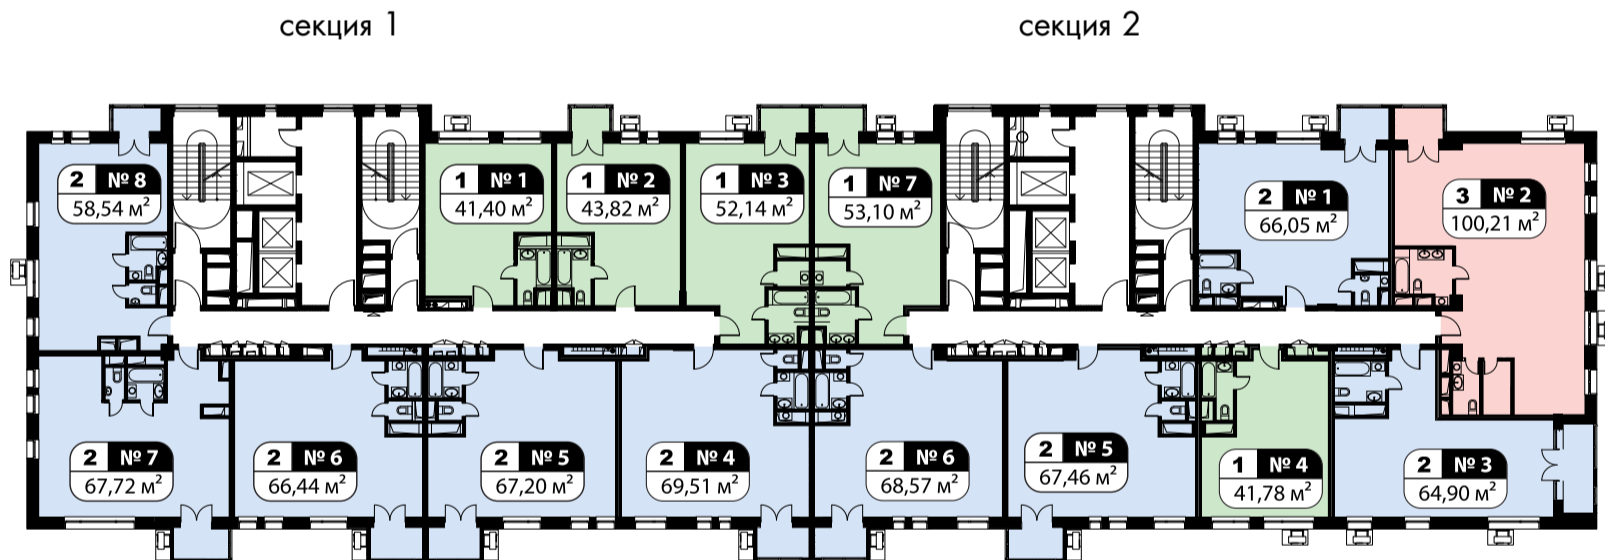


План 16-го этажа

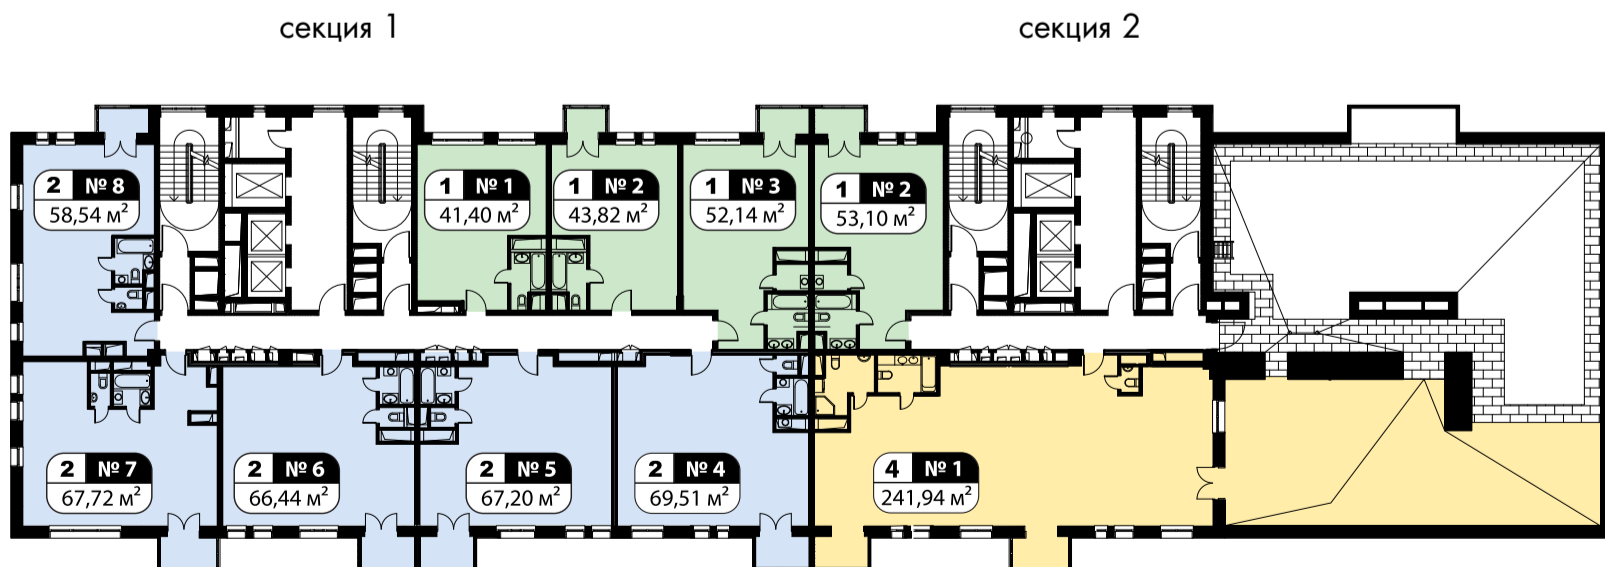

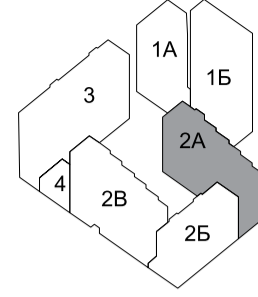

План 17-го этажа

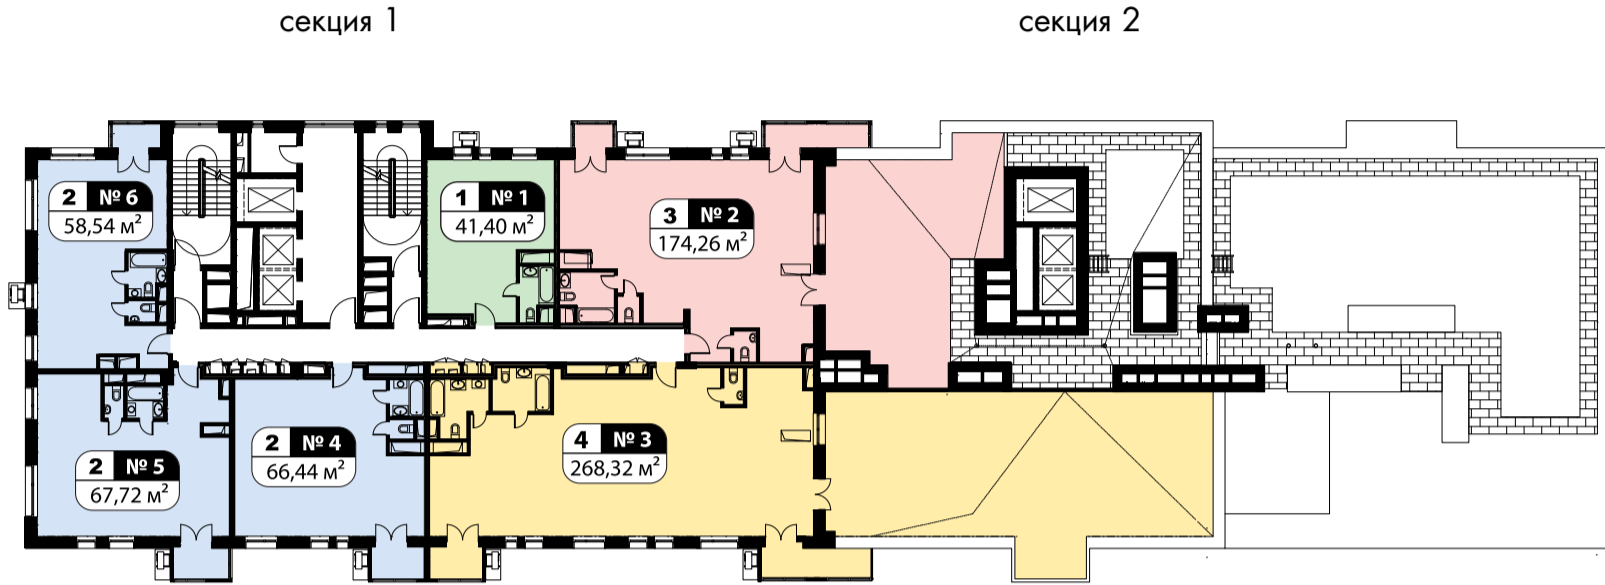

План 18-го этажа

