


КОРПУС 1Б



15 этаж
Рекомендация по планировочным решениям

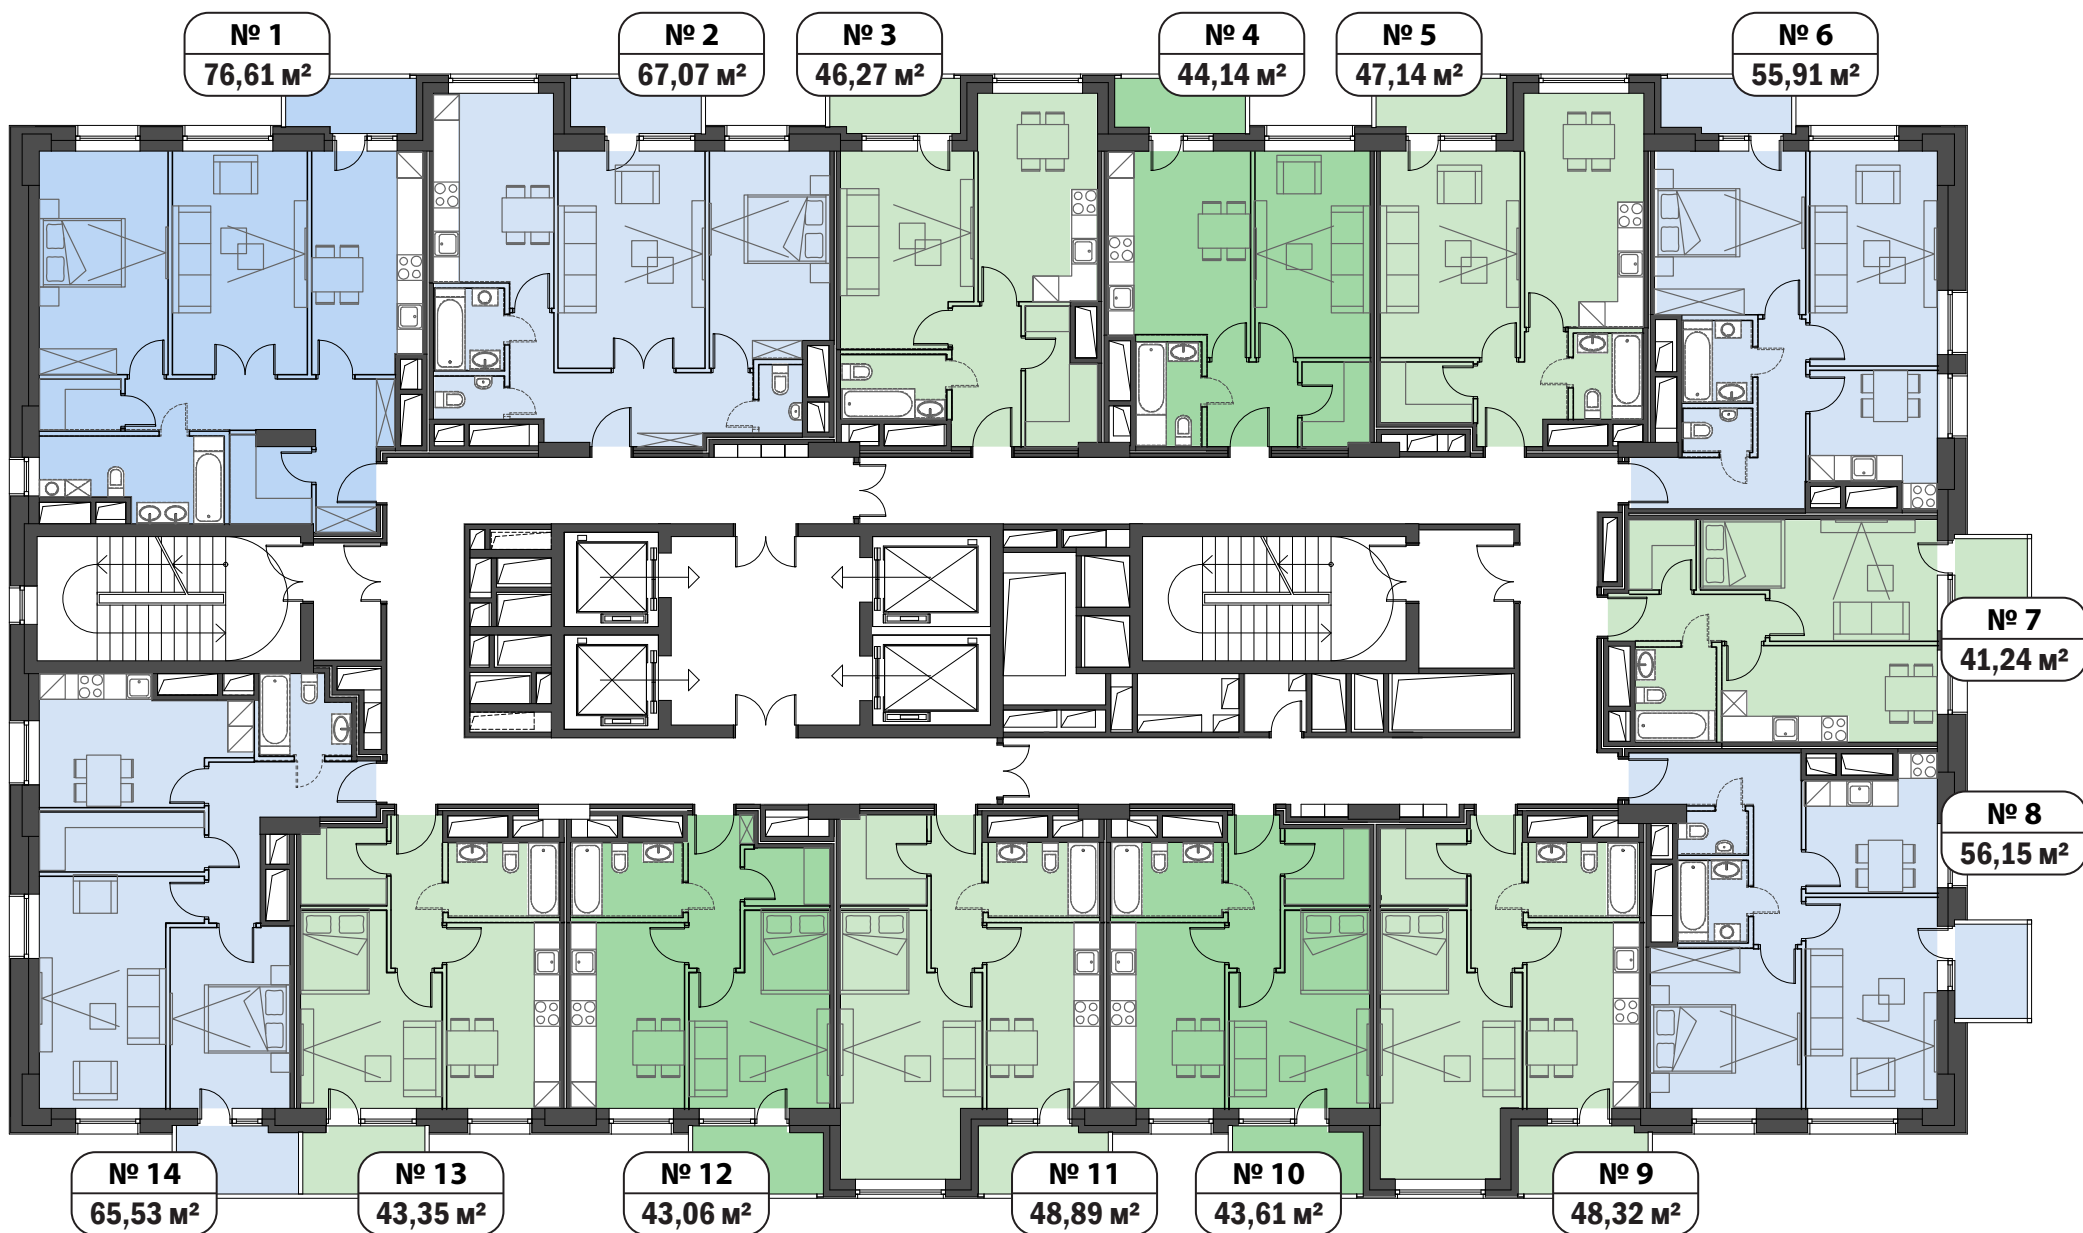

1 комнатная
2-х комнатная