


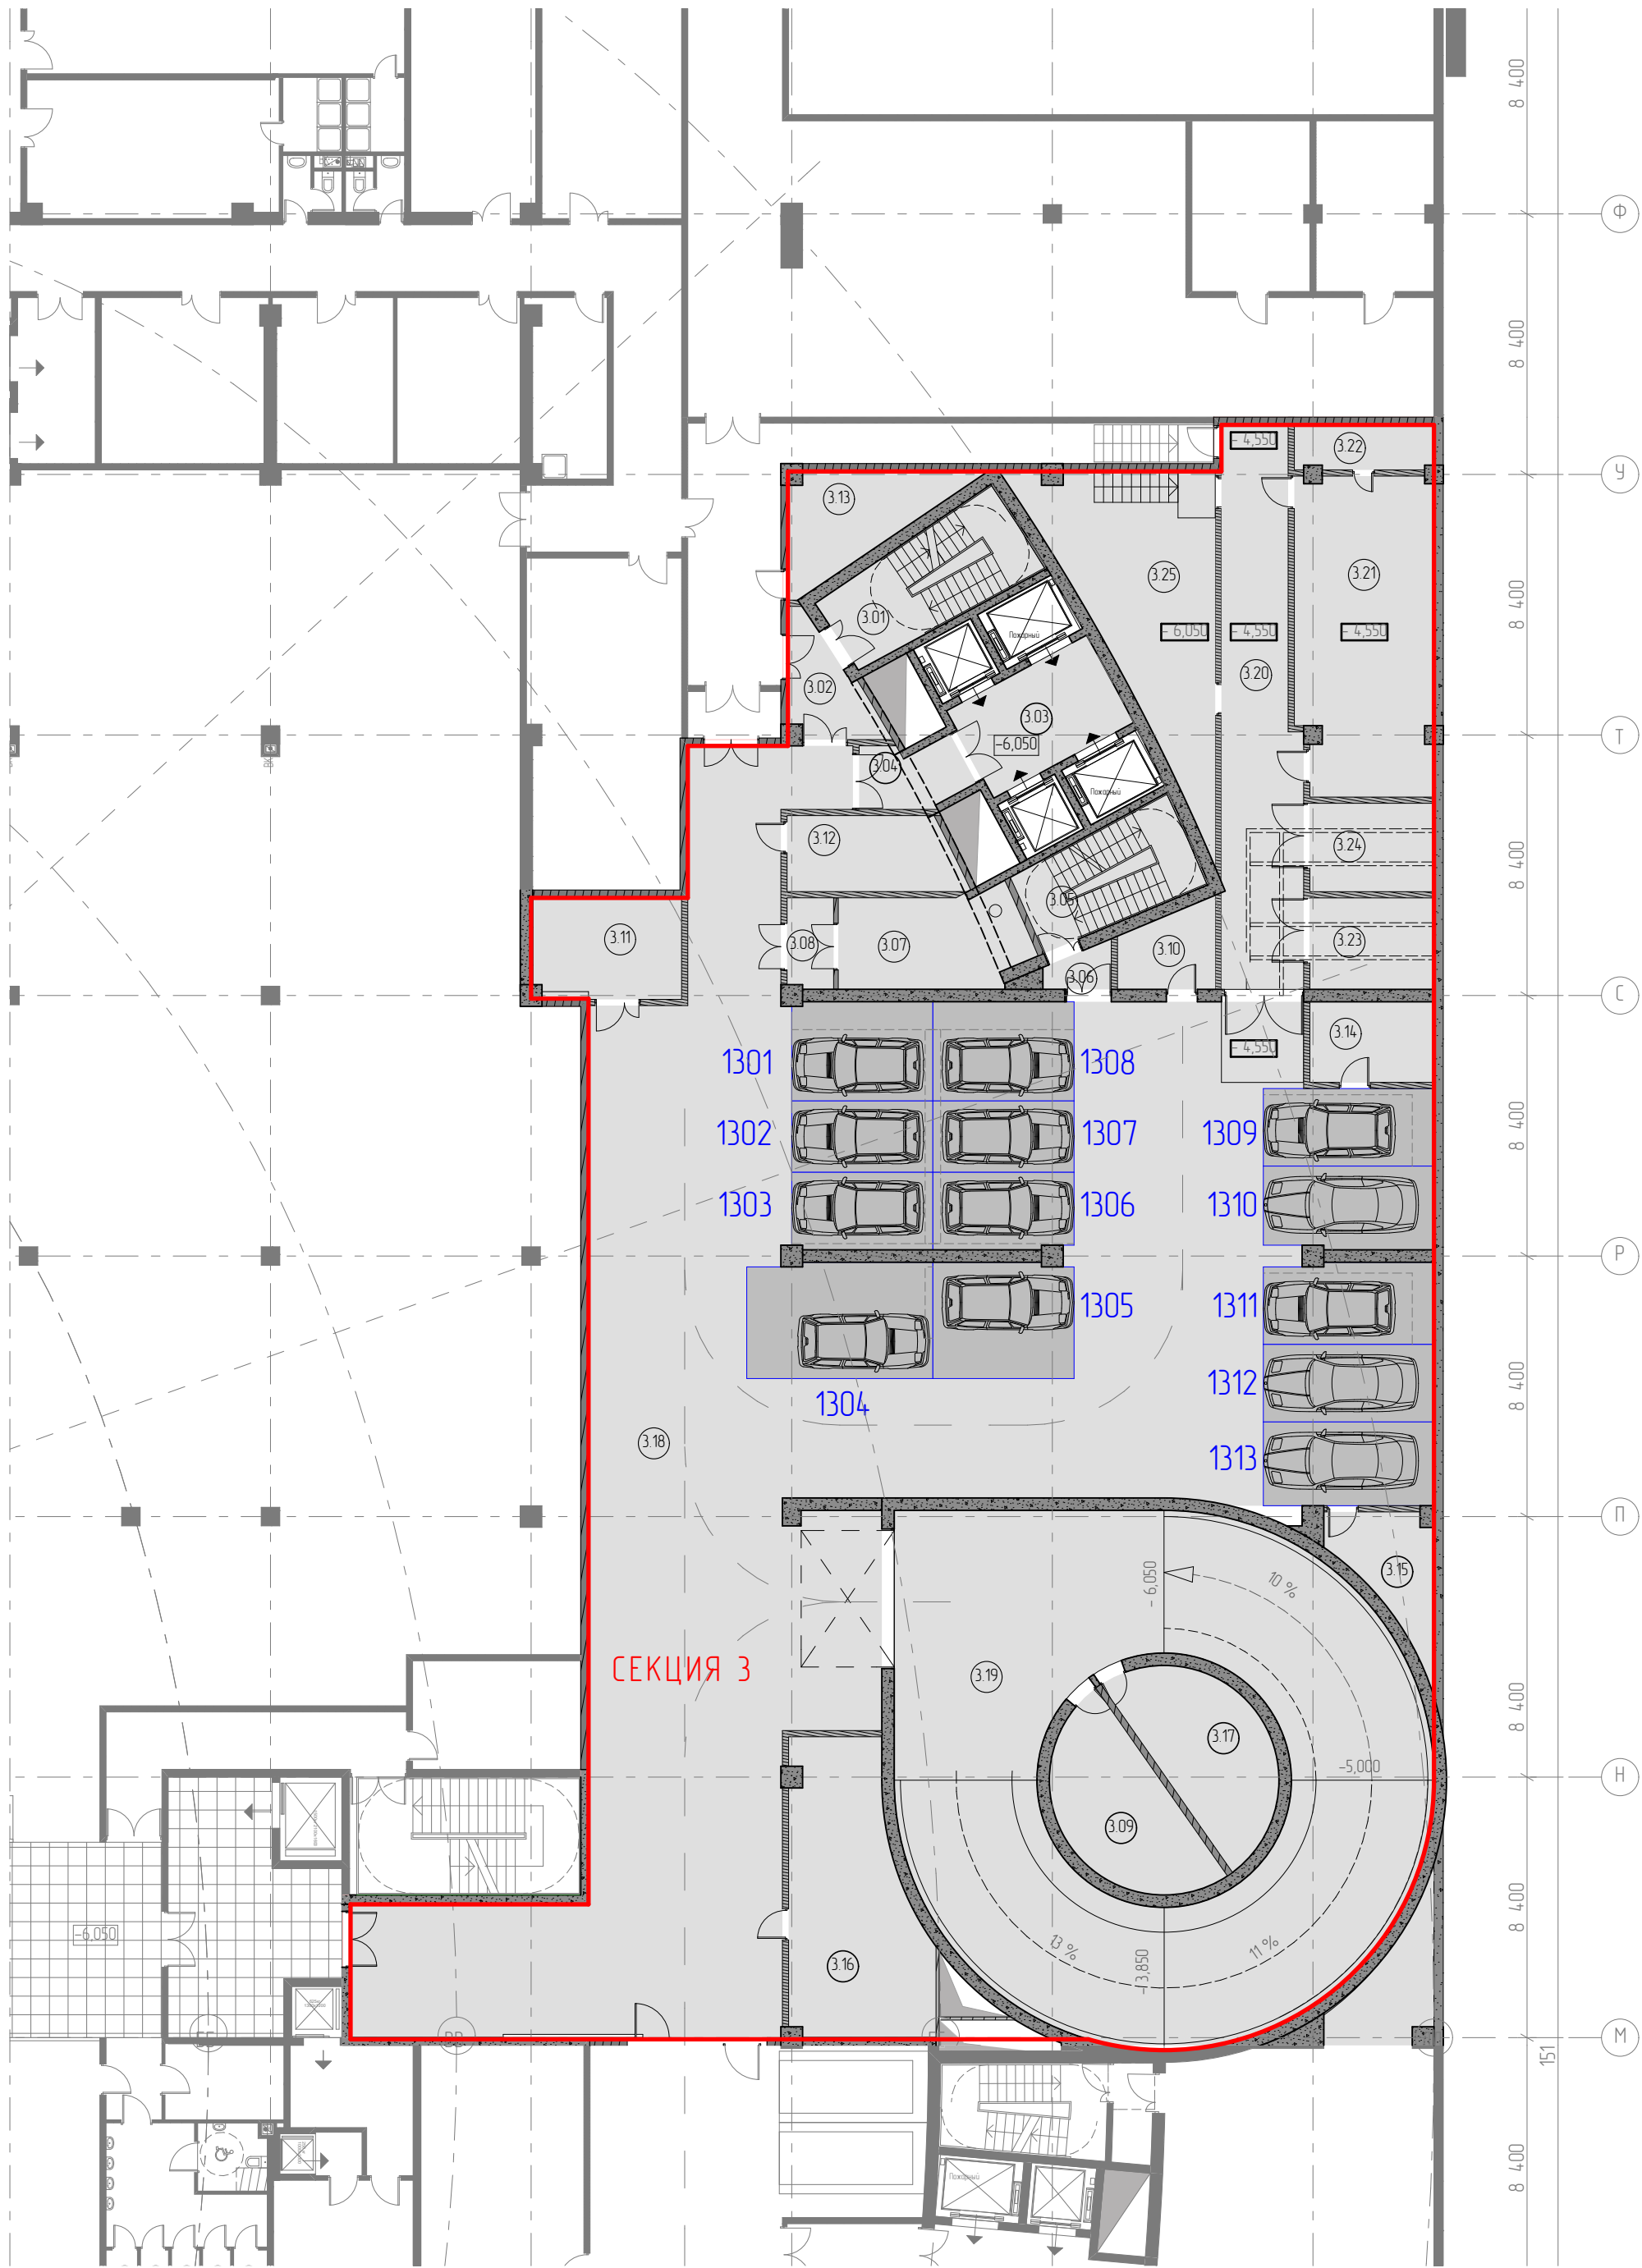

Экспликация помещений минус 1-го этажа	
№п.п.	Наименование
Секция 3	
3.01	Лестничная клетка
3.02	Тамбур-шлюз
3.03	Лифтовый холл
3.04	Тамбур-шлюз
3.05	Лестничная клетка
3.06	Тамбур-шлюз
3.07	Мусорокамера
3.08	Тамбур-шлюз
3.09	Венткамера вытяжная рамп
3.10	Красовая СС
3.11	Пам.электрокара
3.12	Венткамера приточная ПО
3.13	Венткамера вытяжная ПО
3.14	Пам.хранения тележек
3.15	Венткамера ТП
3.16	Венткамера вытяжная ресторана
3.17	Венткамера дымоудаления рамп
3.18	Помещение адстоянки
3.19	Рампа
3.20	Коридор
3.21	РТП 2
3.22	Пам.кабельной шахты
3.23	ТП 2500
3.24	ТП 2500
3.25	ГРЩ

Минус 1-й этаж			
Этаж	Номер секции	Условный номер машиноместа	Проектная площадь, кв.м
Секция 3			
-1	3	1301	14,5
-1	3	1302	10,5
-1	3	1303	11,3
-1	3	1304	22,2
-1	3	1305	16,9
-1	3	1306	11,2
-1	3	1307	10,5
-1	3	1308	14,6
-1	3	1309	13,7
-1	3	1310	14,6
-1	3	1311	14,3
-1	3	1312	13,7
-1	3	1313	14,9

- Условные обозначения
- СЕКЦИЯ 3 — Номер секции
 - маркер машиноместа — Подземный уровень
 - 14.01 — Номер секции
 - Условный номер машиноместа в секции

