


Планировочные решения

10-16 этажи*

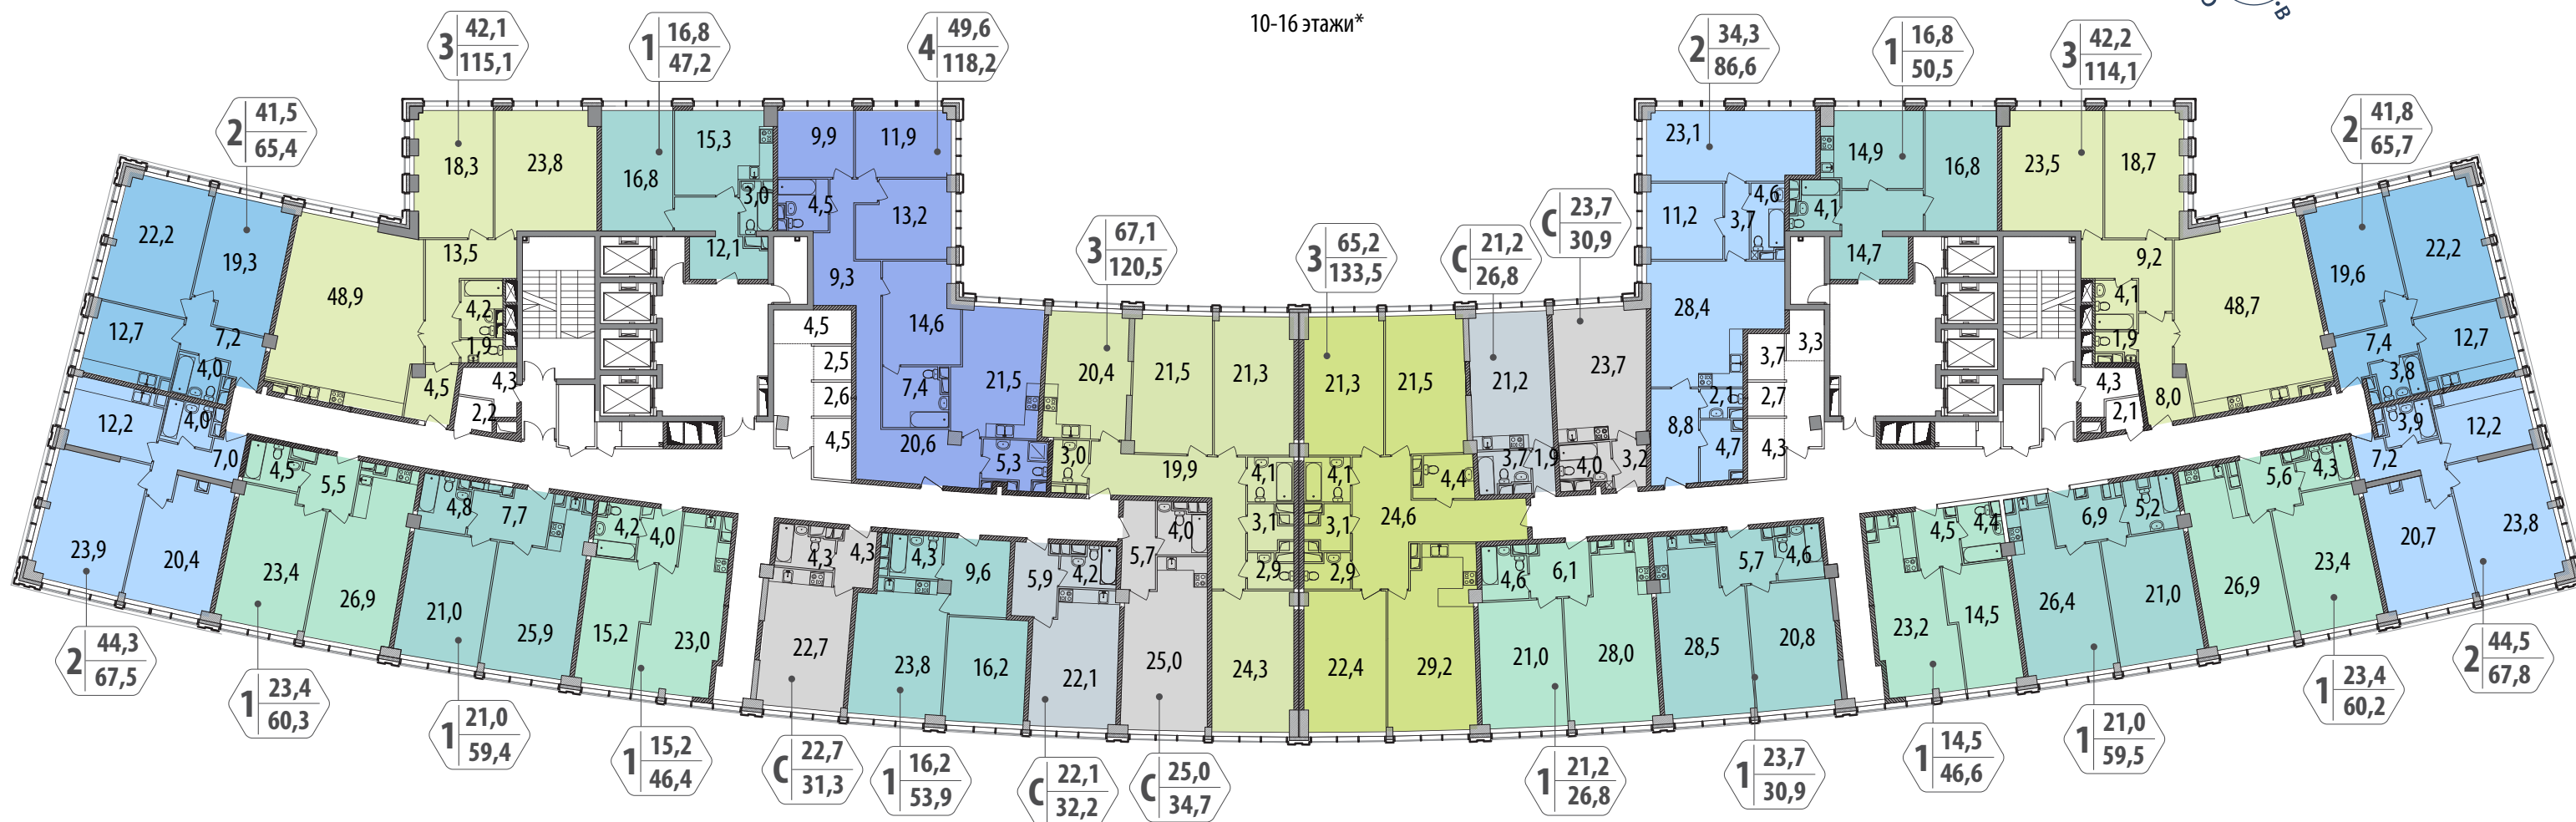

* Планировки на основе 16 этажа.

* Площади, указанные на планировке, являются ориентировочными и будут уточнены при постановке помещений на кадастровый учет.

Схема генерального плана

