


Планировочные решения

17 этаж*

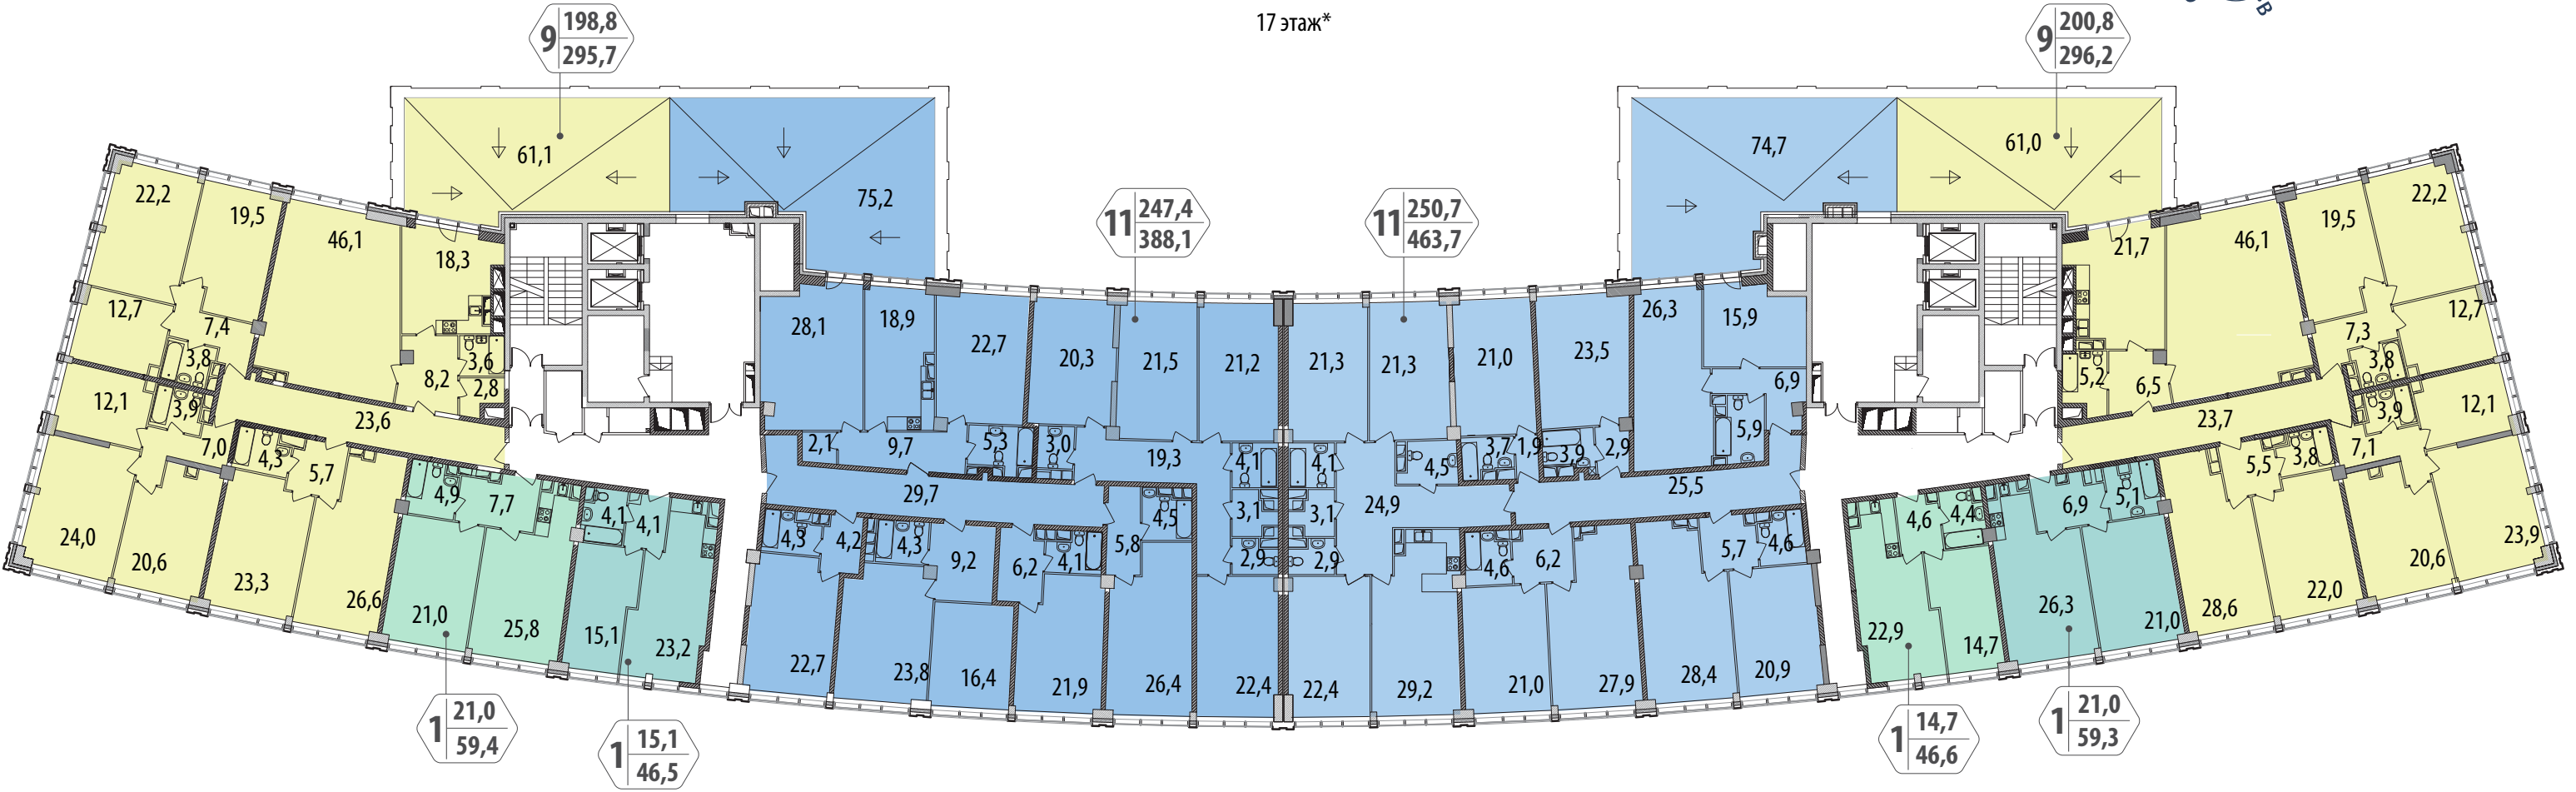

* Площади, указанные на планировке, являются ориентировочными и будут уточнены при постановке помещений на кадастровый учет.

Схема генерального плана

