




Планировочные решения

3-4 этажи*

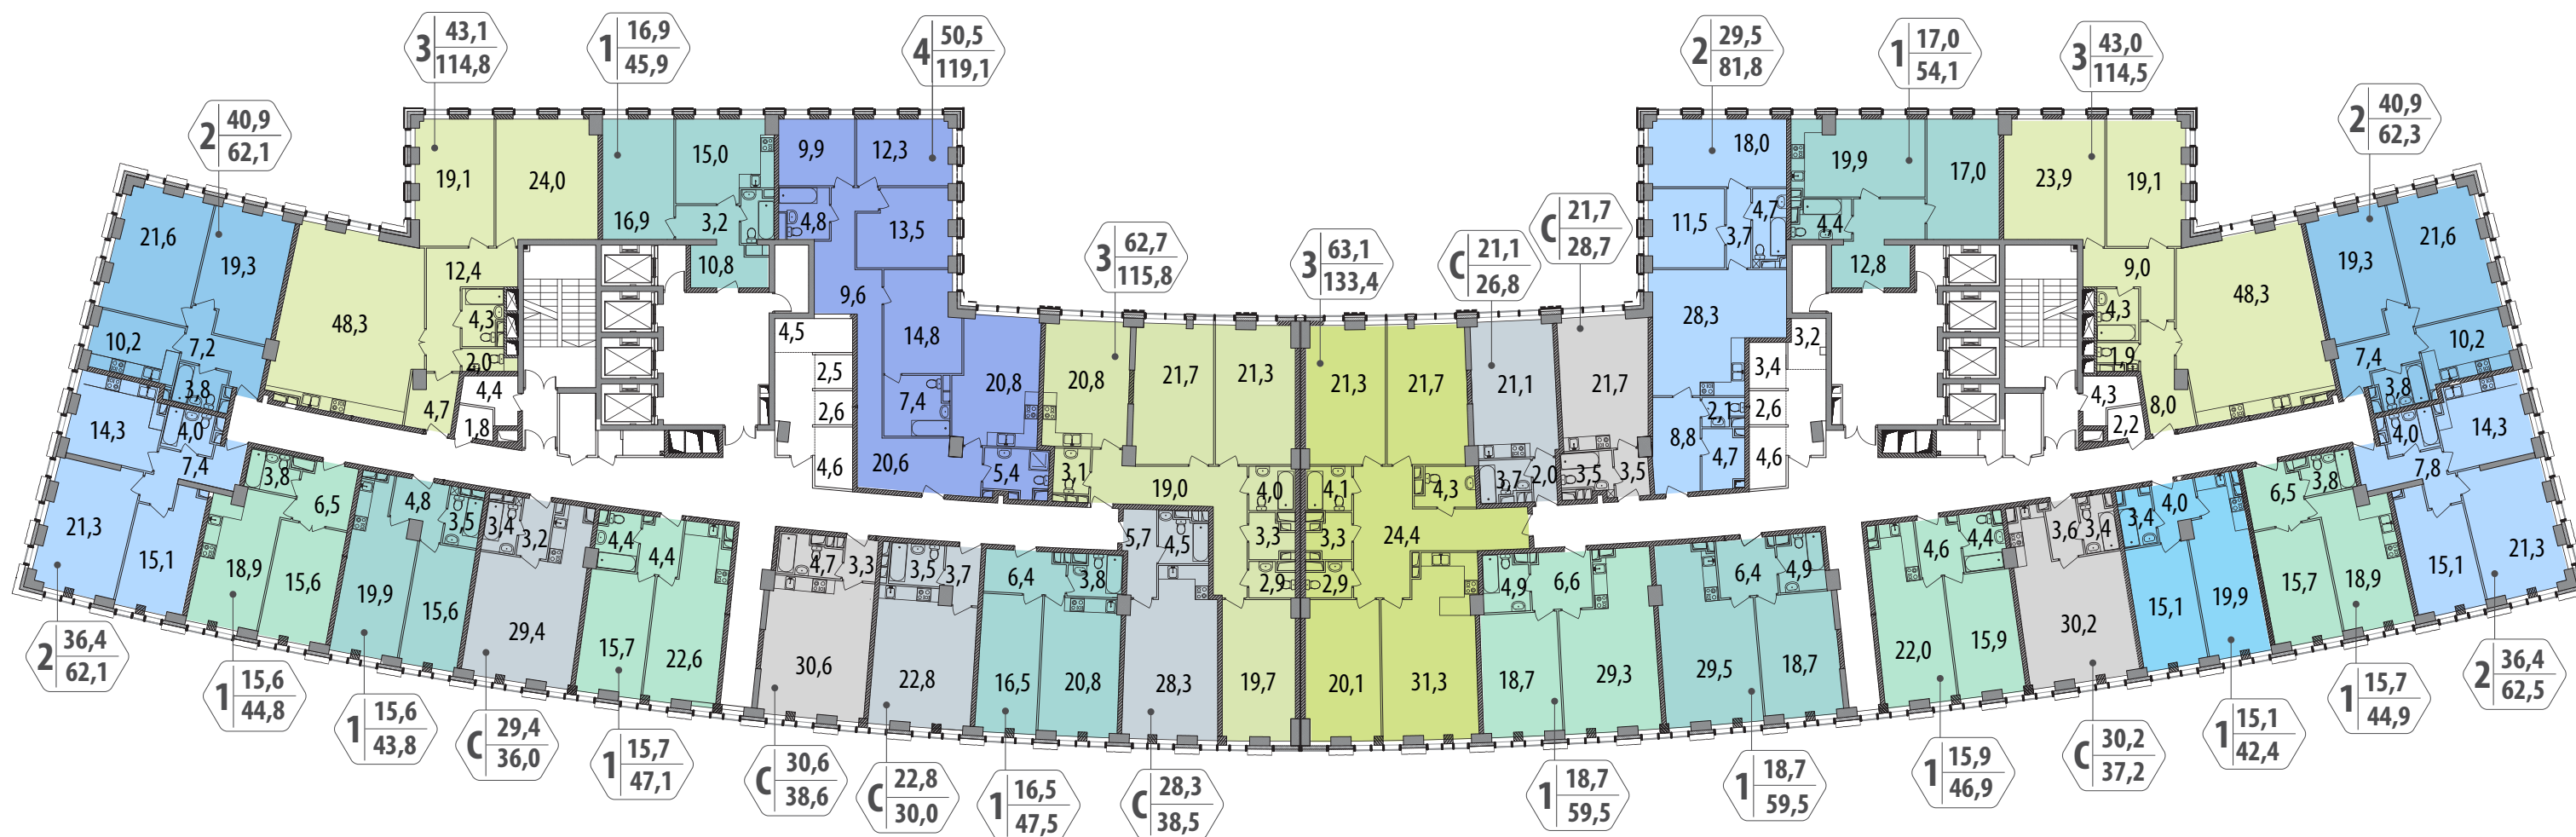

* Планировки на основе 4 этажа.

* Площади, указанные на планировке, являются ориентировочными и будут уточнены при постановке помещений на кадастровый учет.

Схема генерального плана

