


Планировочные решения

5-9 этажи*

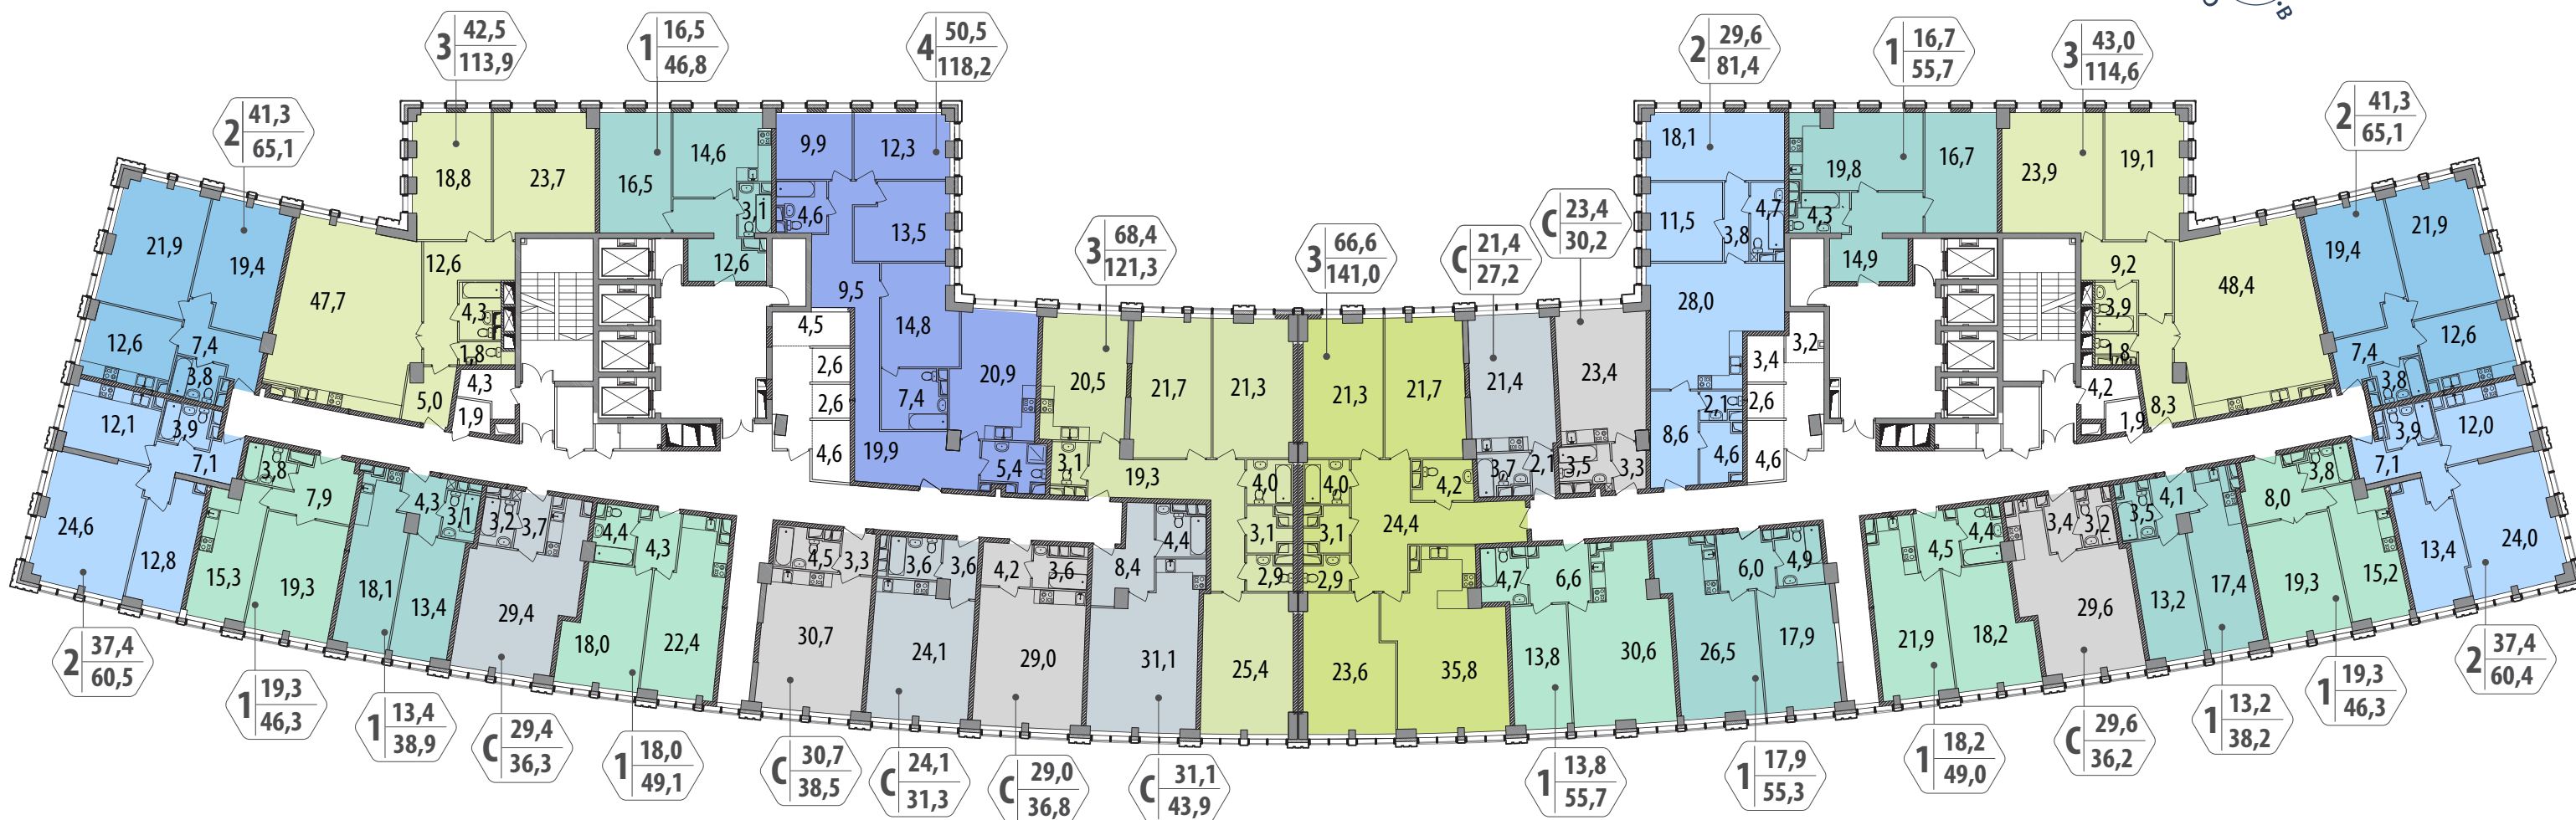

* Планировки на основе 5 этажа.

* Площади, указанные на планировке, являются ориентировочными и будут уточнены при постановке помещений на кадастровый учет.

Схема генерального плана

