



11-18 ЭТАЖ

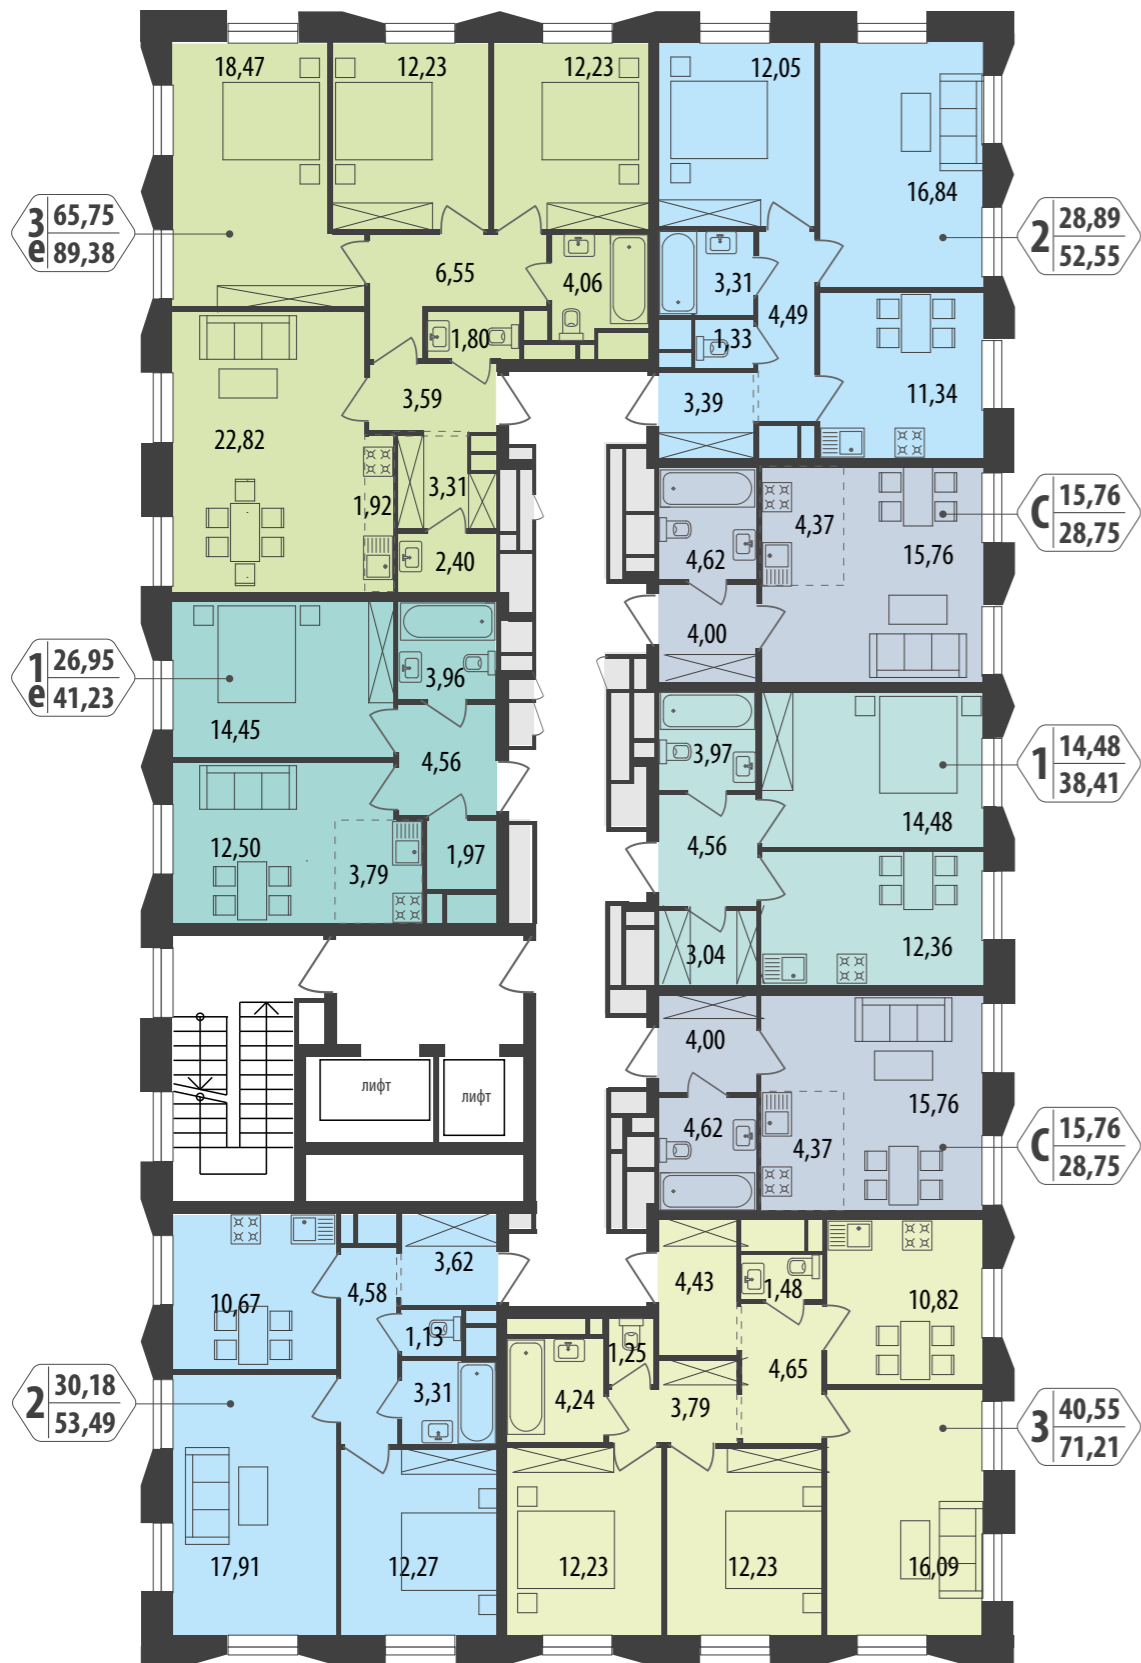

19-22 ЭТАЖ

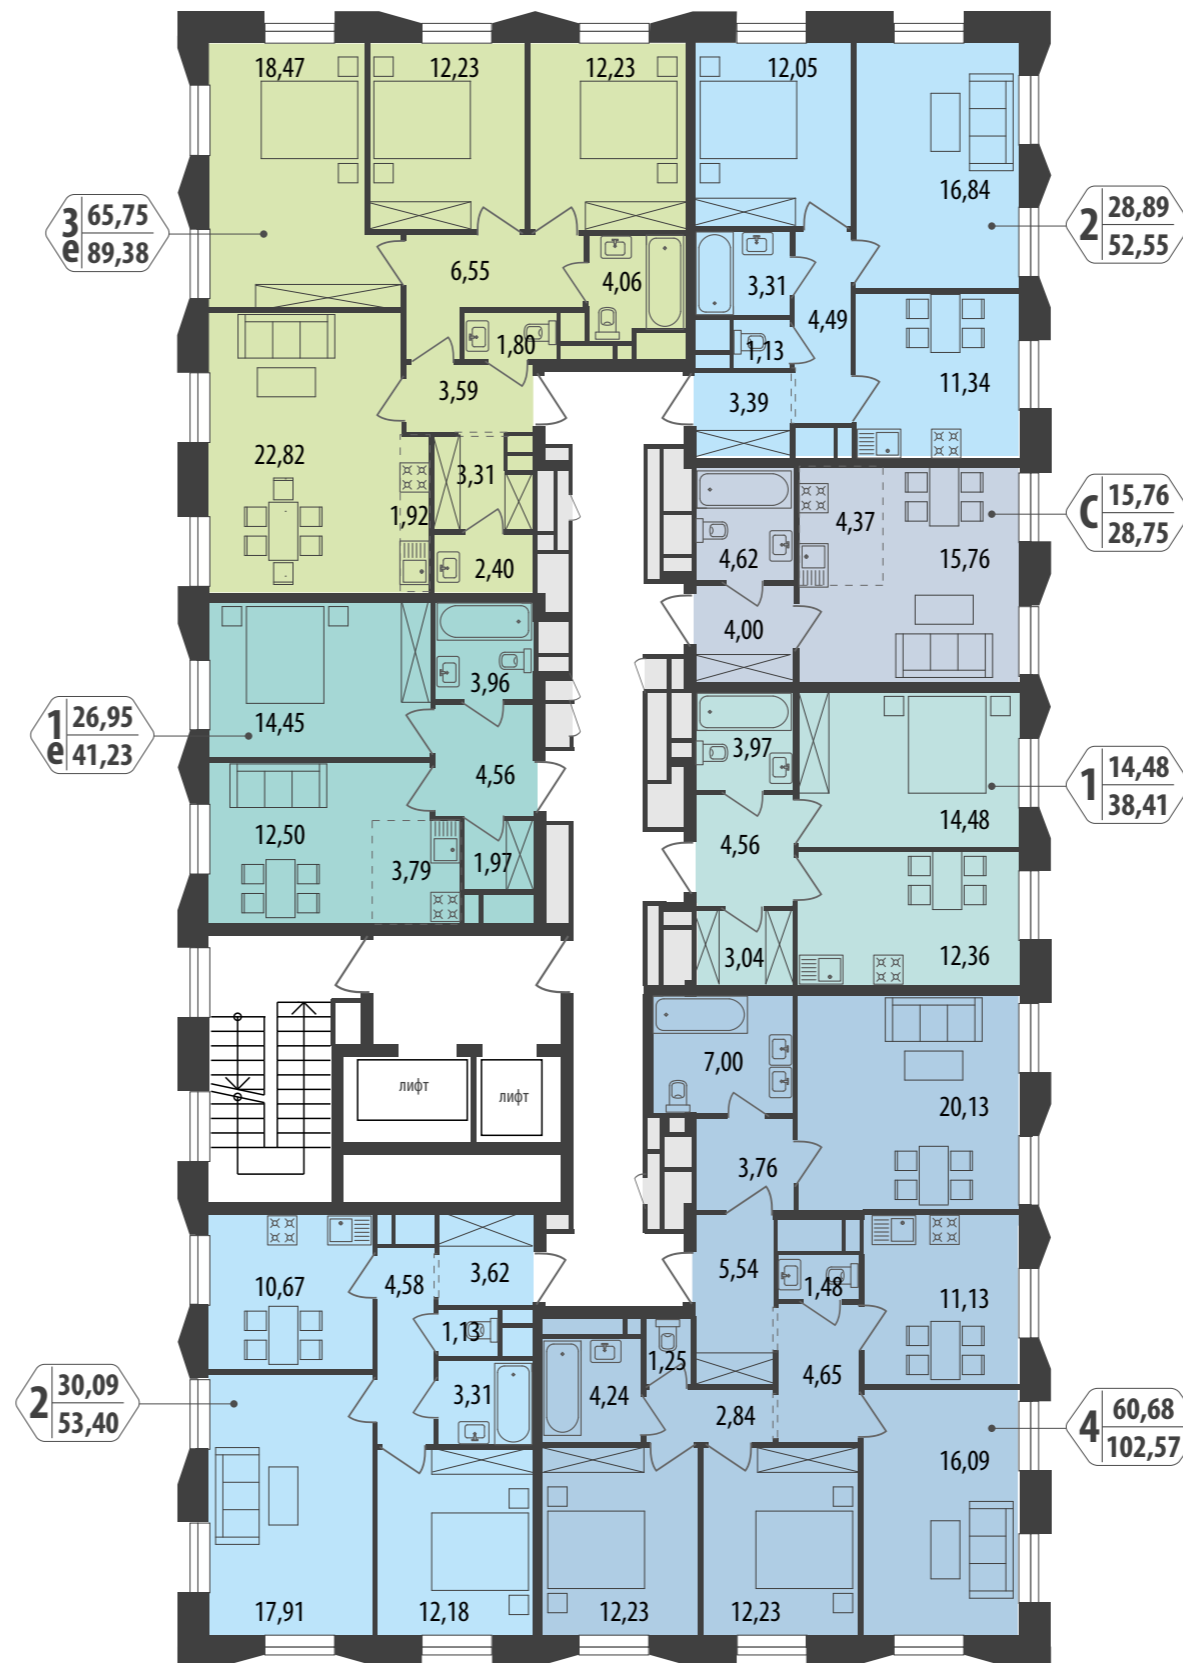

УСЛОВНЫЕ ОБОЗНАЧЕНИЯ:

- Квартира-студия
- 1-комнатная квартира
- 2-комнатная квартира
- 3-комнатная квартира
- 4-комнатная квартира
- 1-комн. евро
- 2-комн. евро
- 3-комн. евро