


Корпус 3
Секция 4
Этажей 13
Этаж 2

4E
134,5

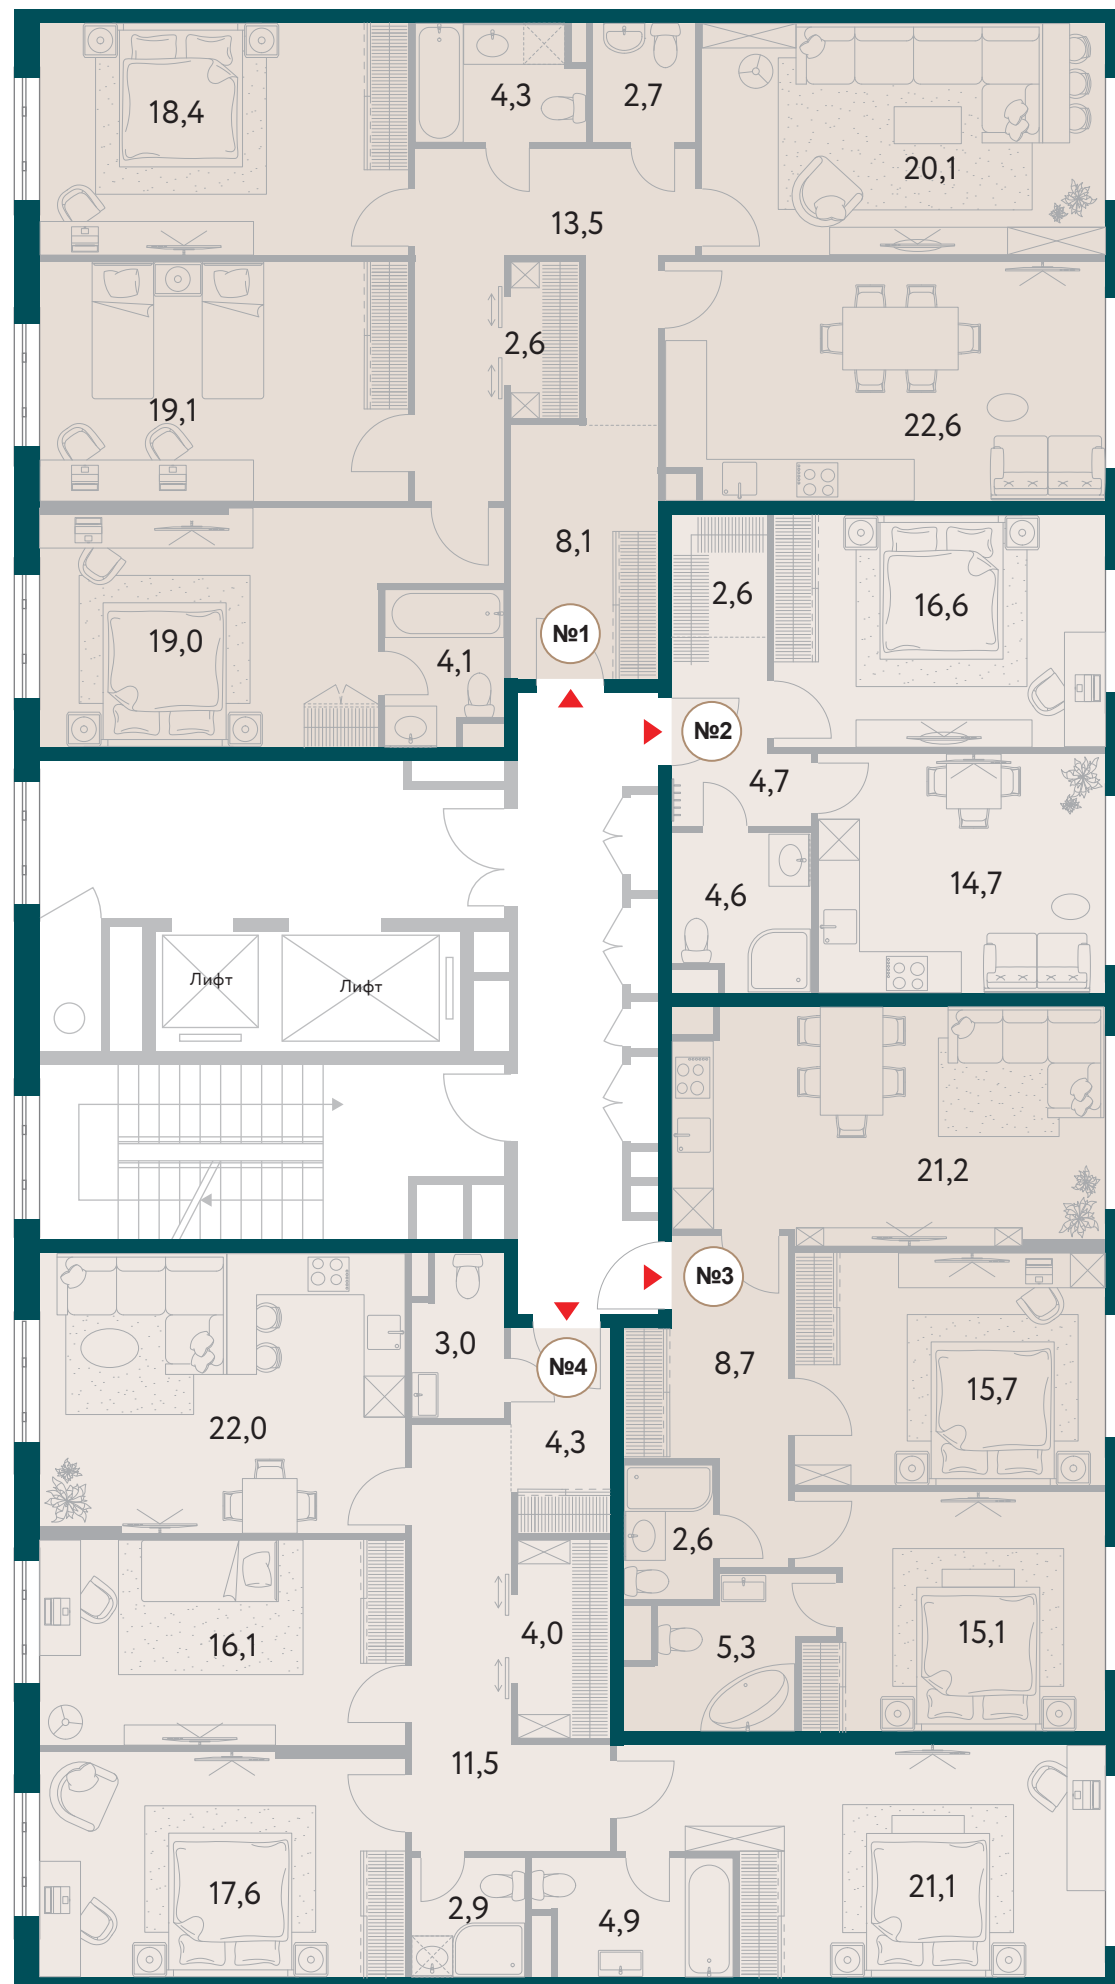

1K
43,2

2E
68,6

3E
107,4

