


СЕКЦИЯ 7

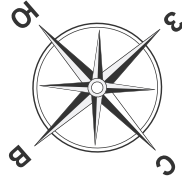

XS	СТУДИЯ
1	комнатная
S	2-ЕВРО
2	комнатная
M	3-ЕВРО
3	комнатная
L	4-ЕВРО
4	комнатная

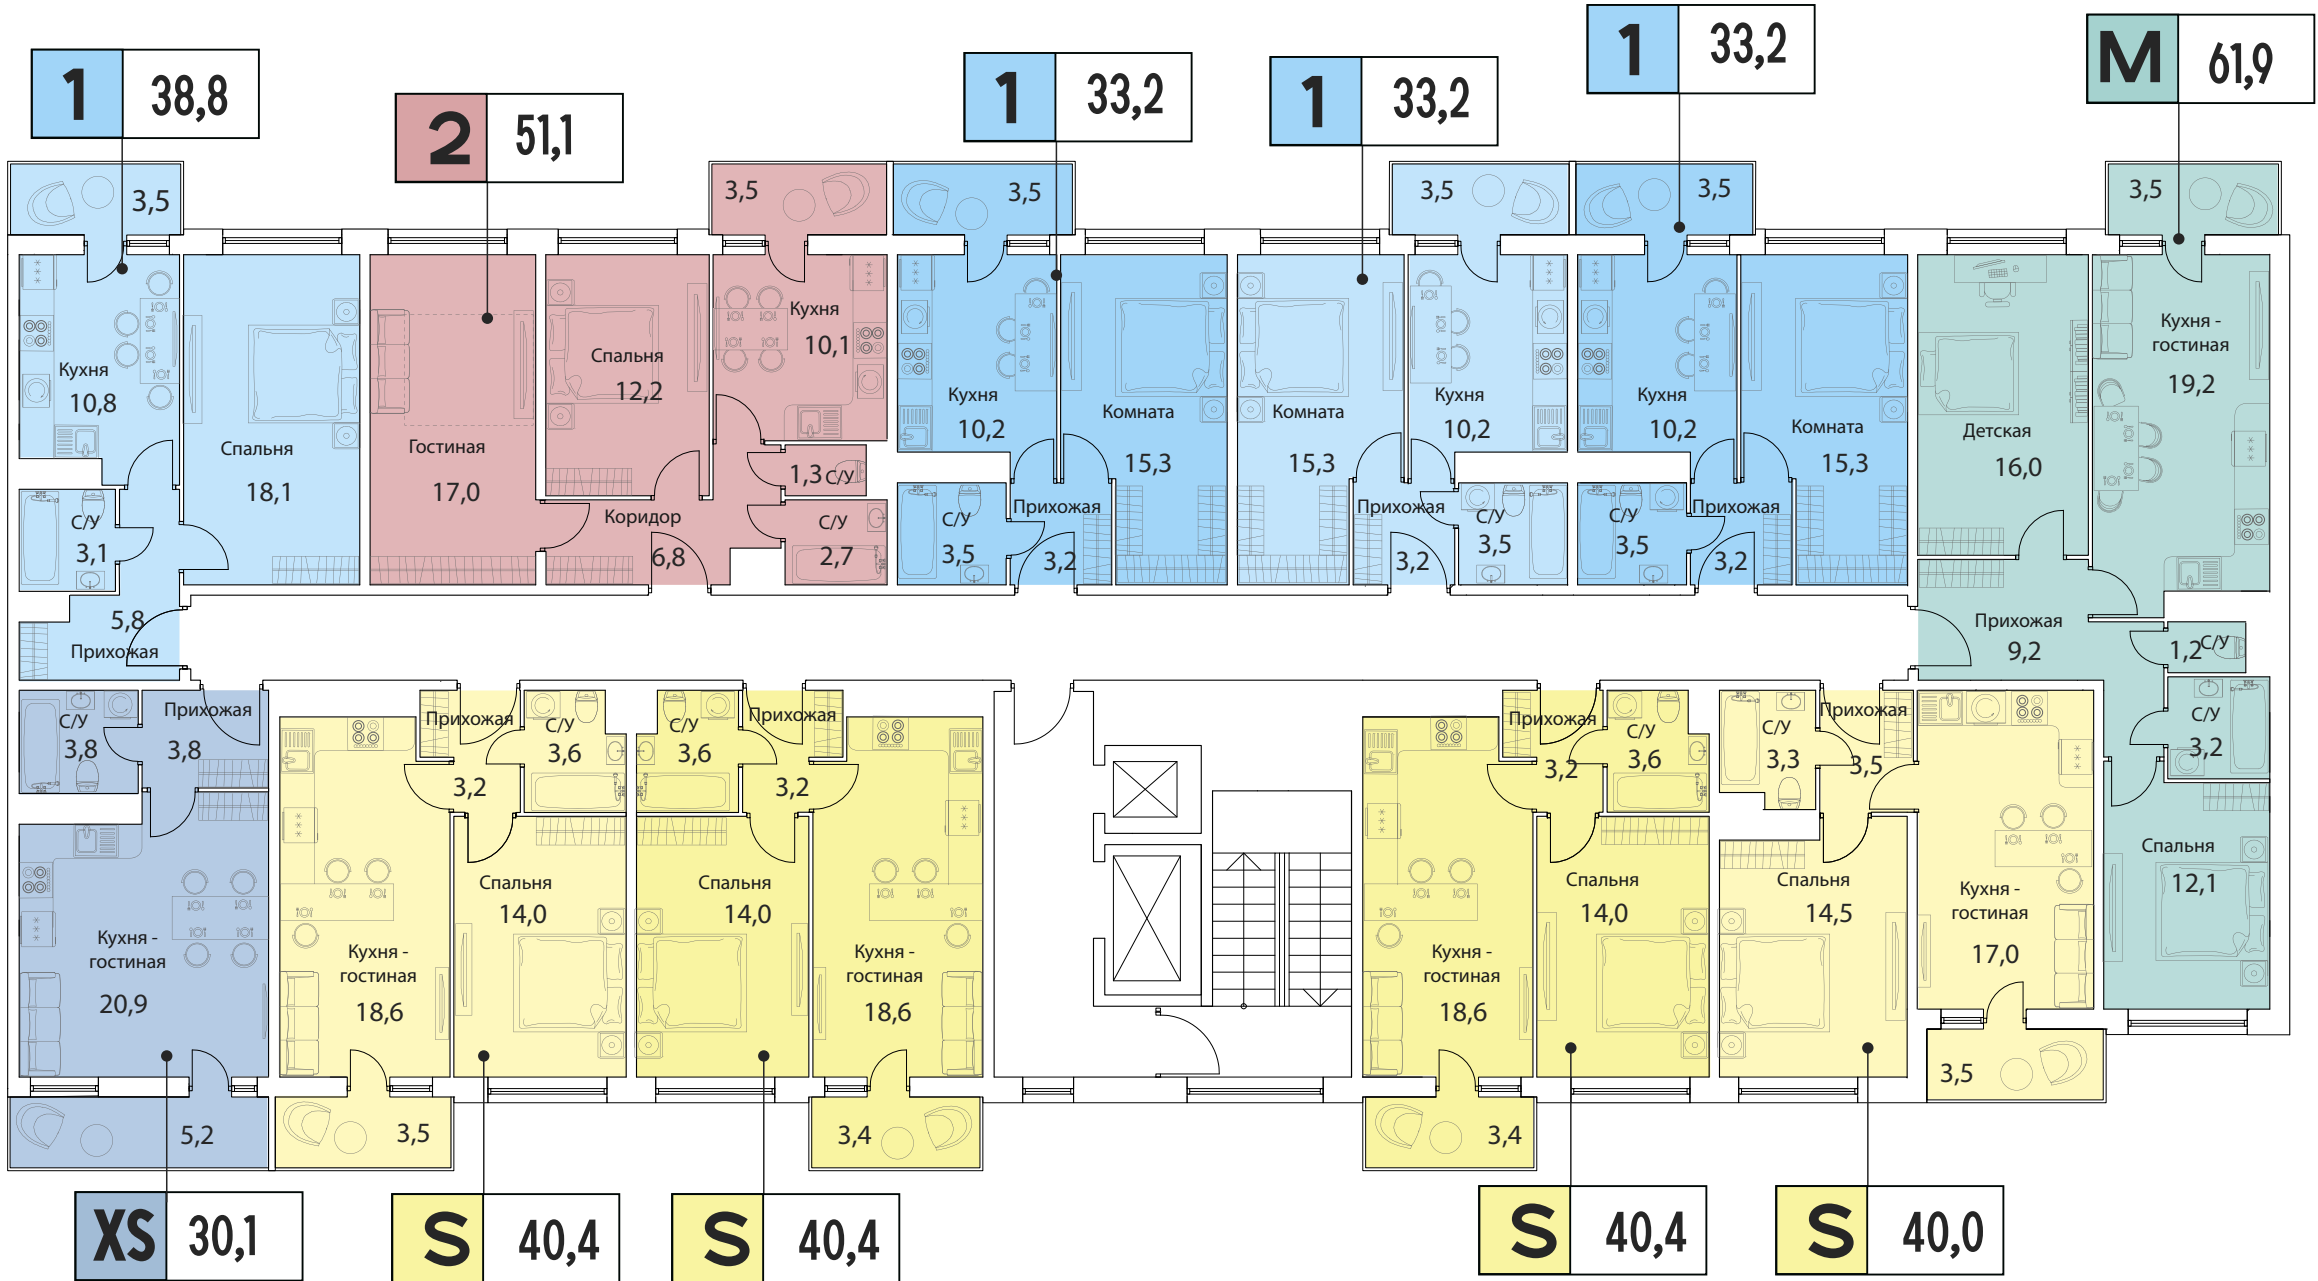


СХЕМА ГЕНЕРАЛЬНОГО ПЛАНА

