


Корпус 2
Секция 6
Этажей 15
Этаж 3-4

3E
100,2

1E
45,6

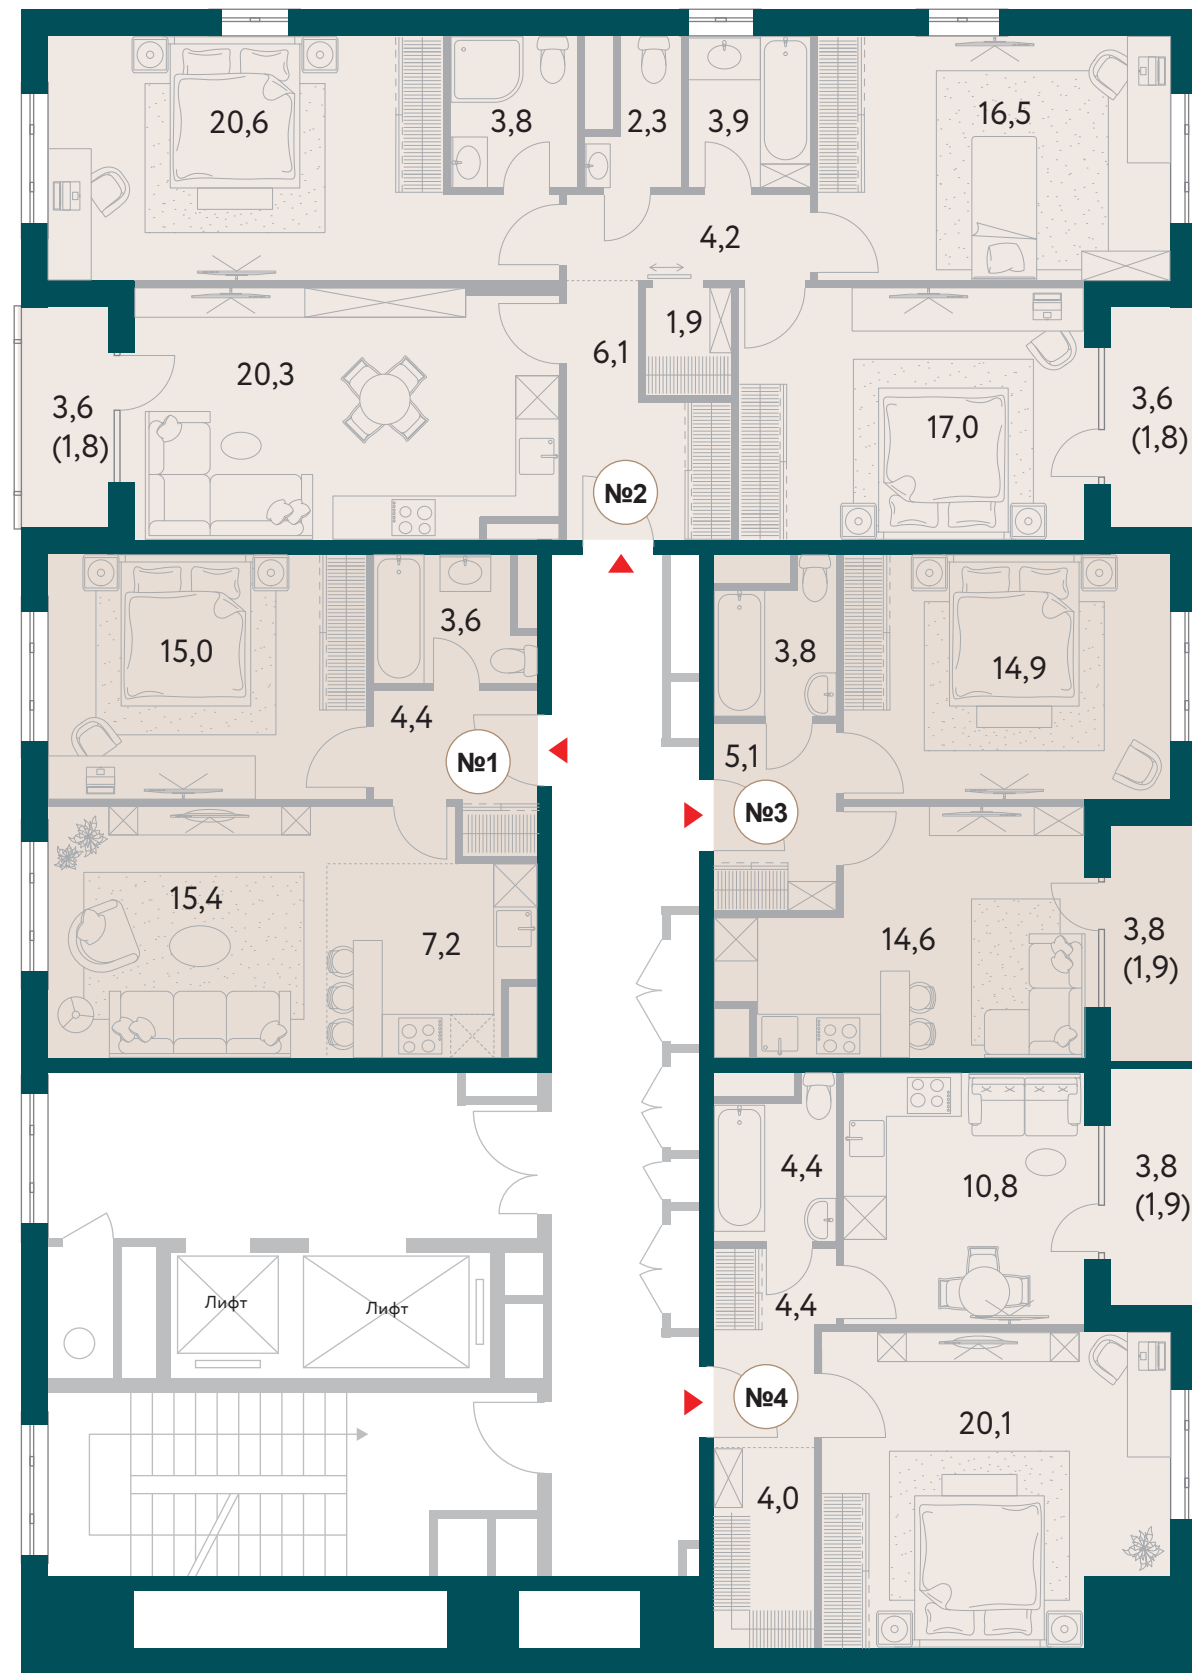

1K
40,3

1K
45,6

