


Планировочные решения 2 этаж.

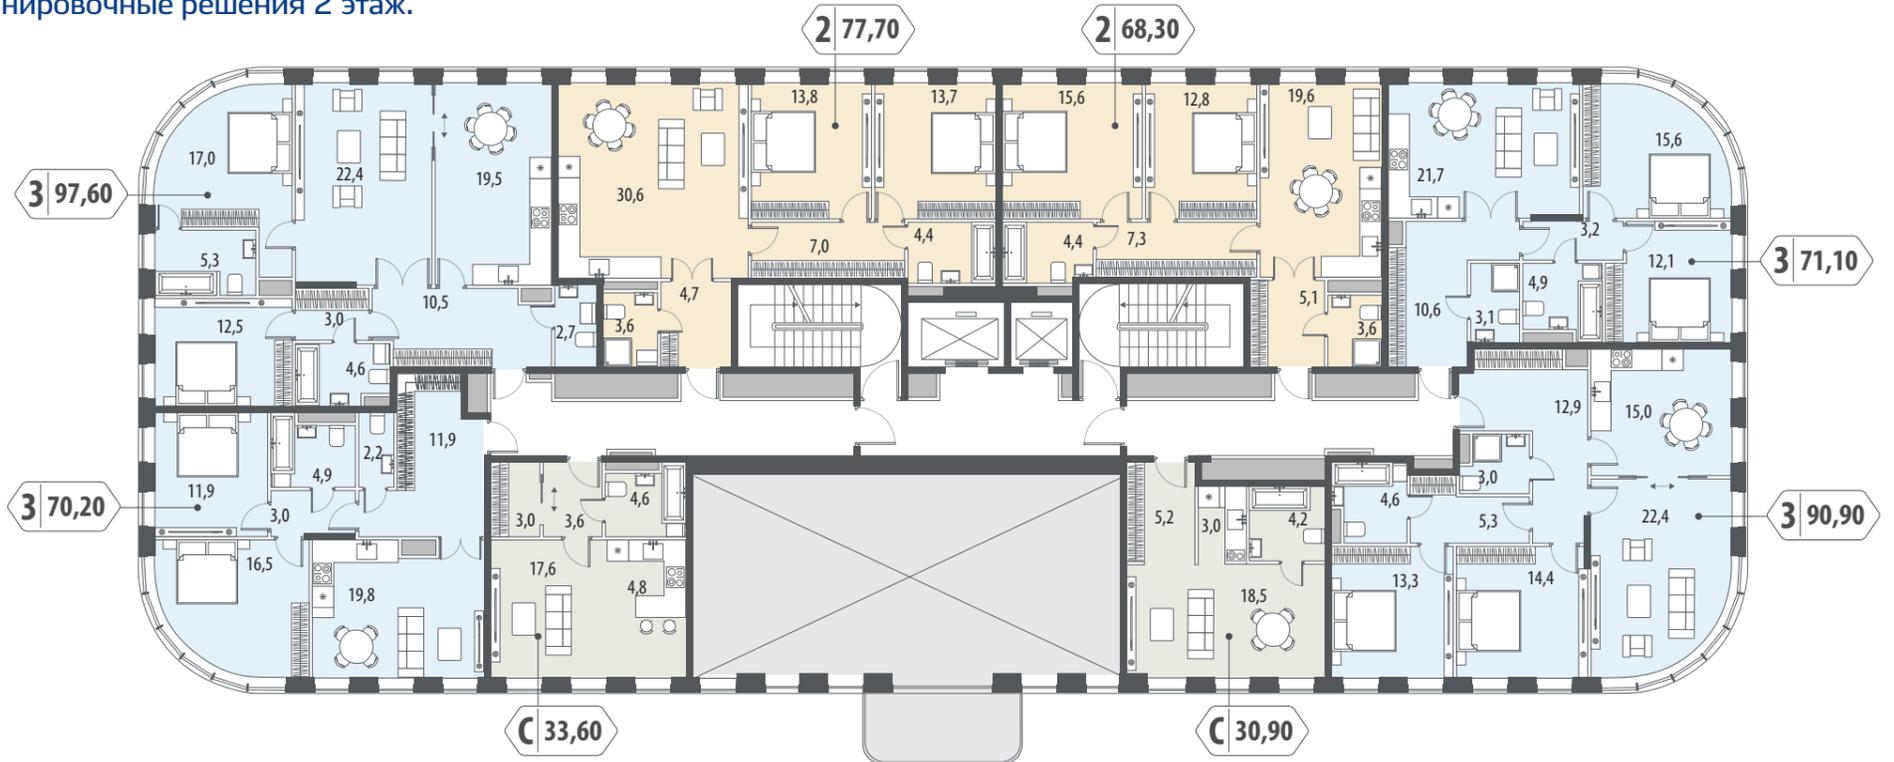

Планировочные решения 3-6 этаж.



Планировочные решения 7-15 этаж.



Схема расположения корпуса

