

СЕКЦИЯ 2

- XS** СТУДИЯ
- 1** комнатная
- S** 2-ЕВРО
- 2** комнатная
- M** 3-ЕВРО
- 3** комнатная
- L** 4-ЕВРО
- 4** комнатная

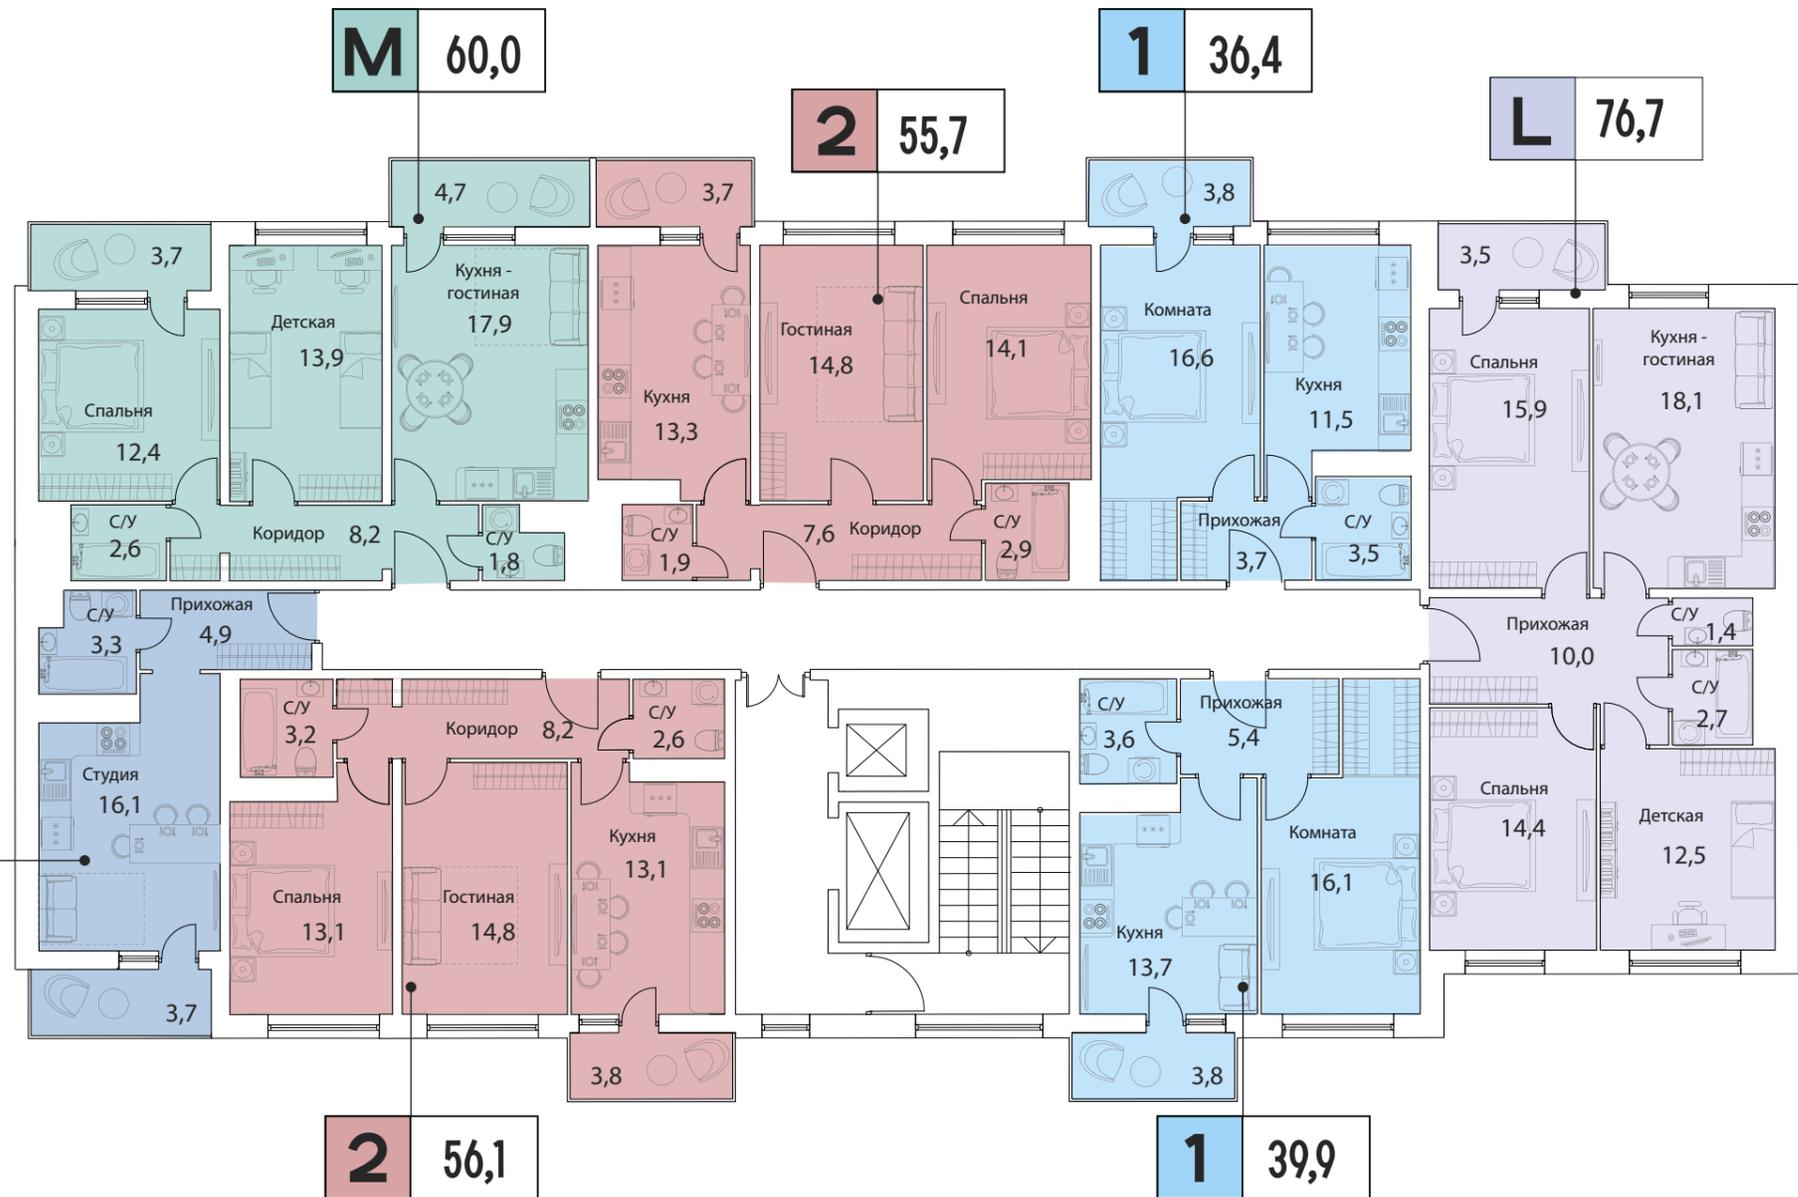


СХЕМА ГЕНЕРАЛЬНОГО ПЛАНА

