



Корпус1

Секция7

Этажей15

Этаж12

2E


110,8

1K

43,3

3E

100,4

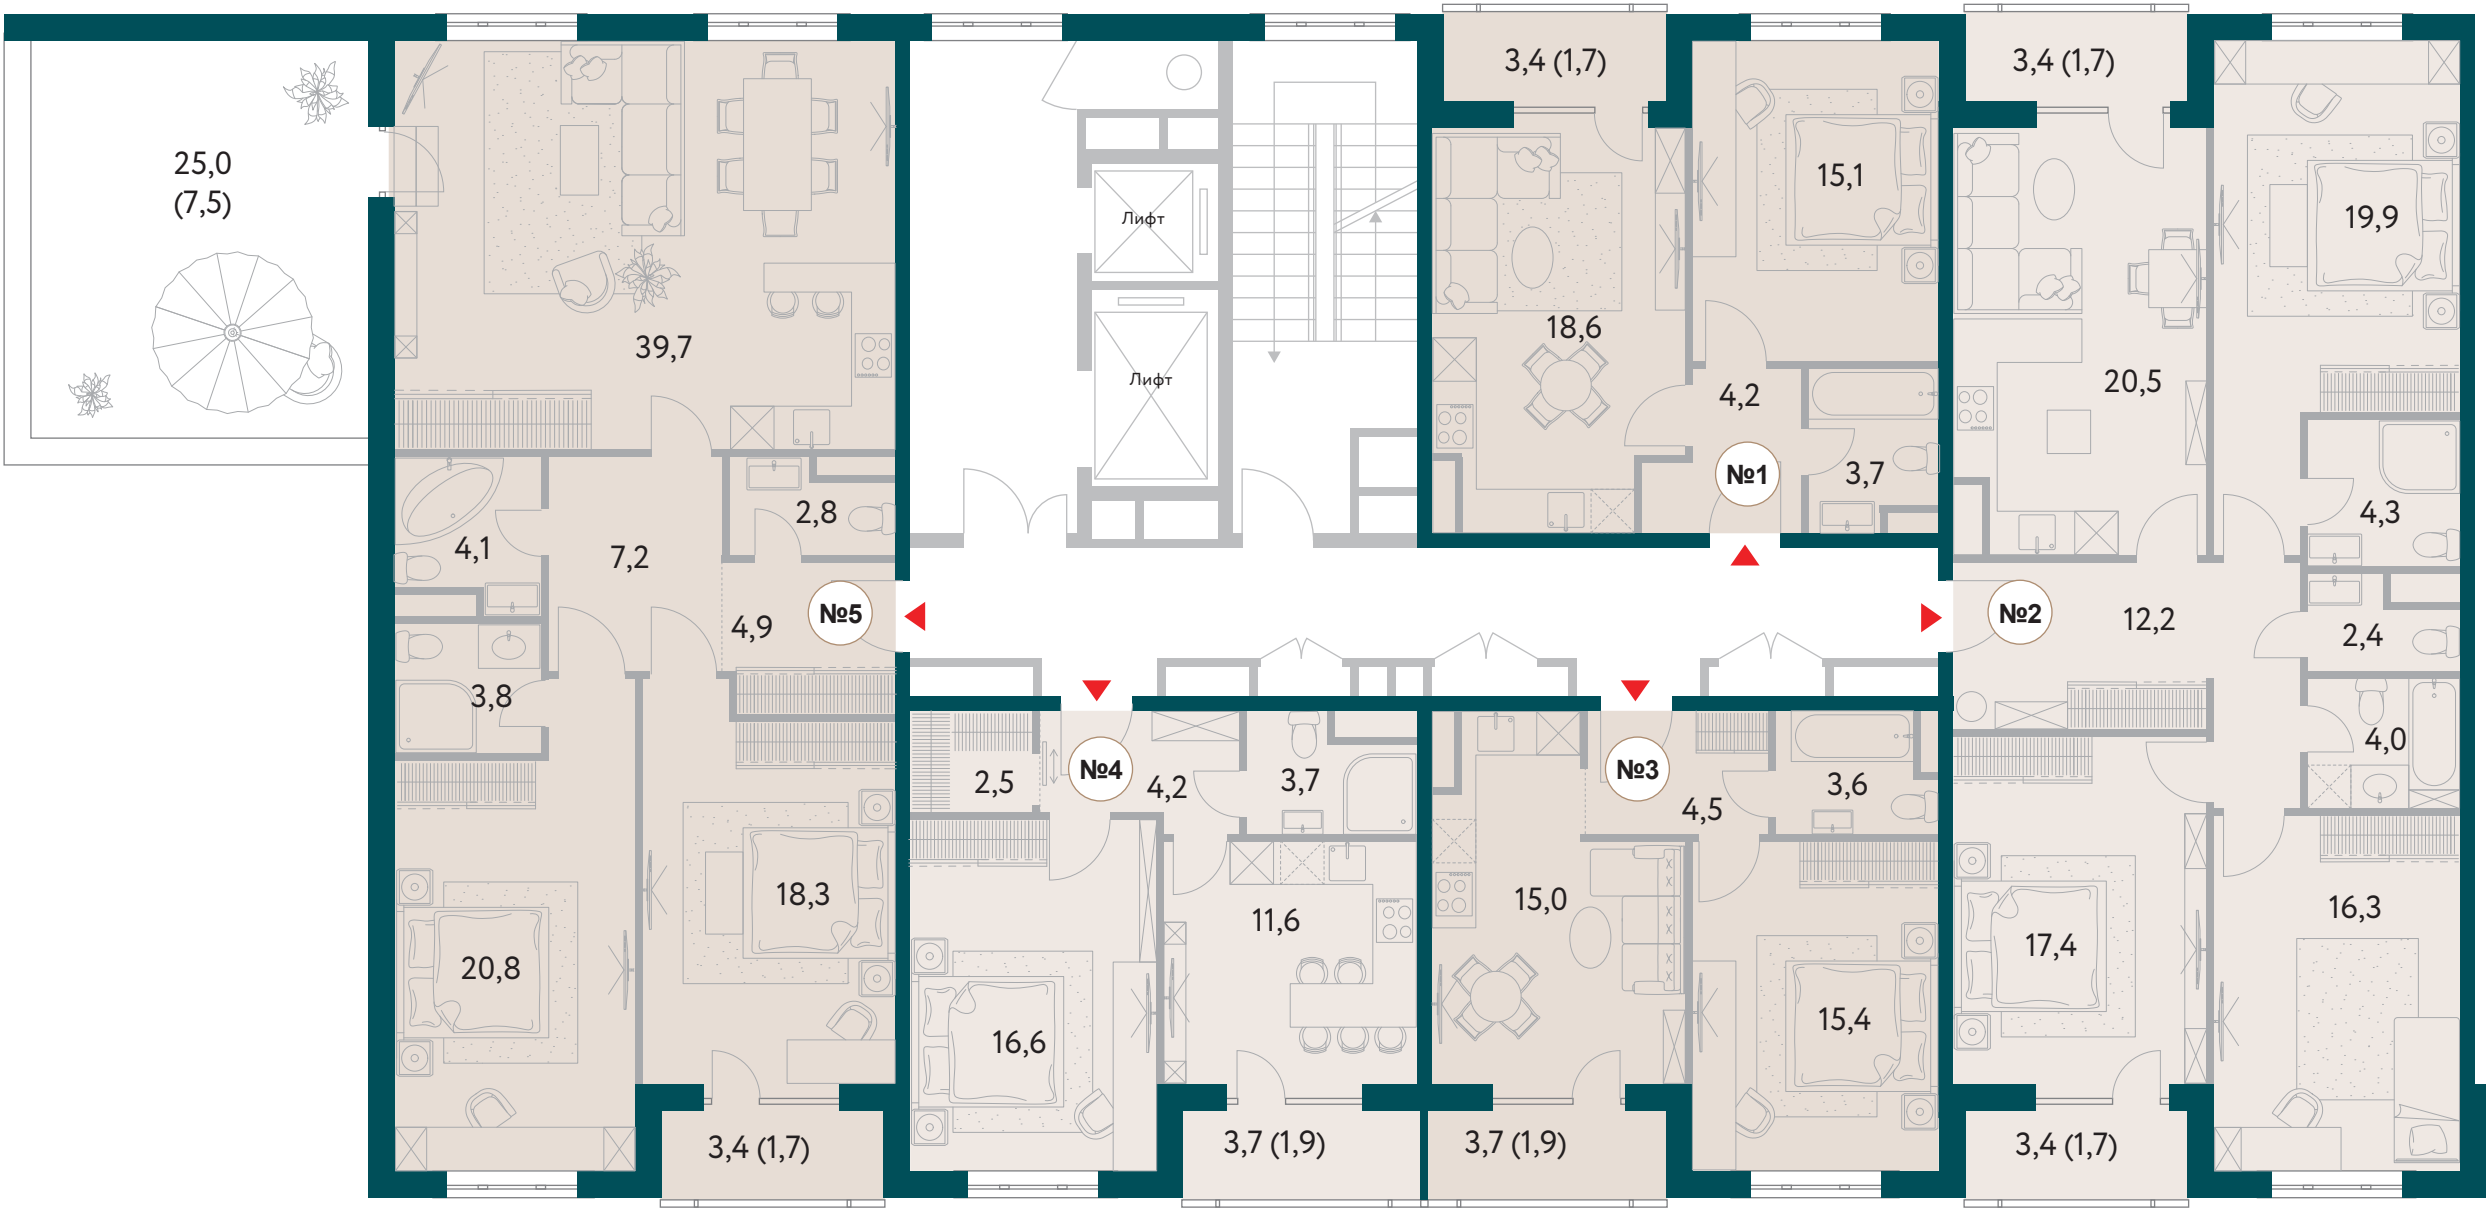

1K

40,5

1K

40,4

