


ПЛАНИРОВОЧНЫЕ
РЕШЕНИЯ

12

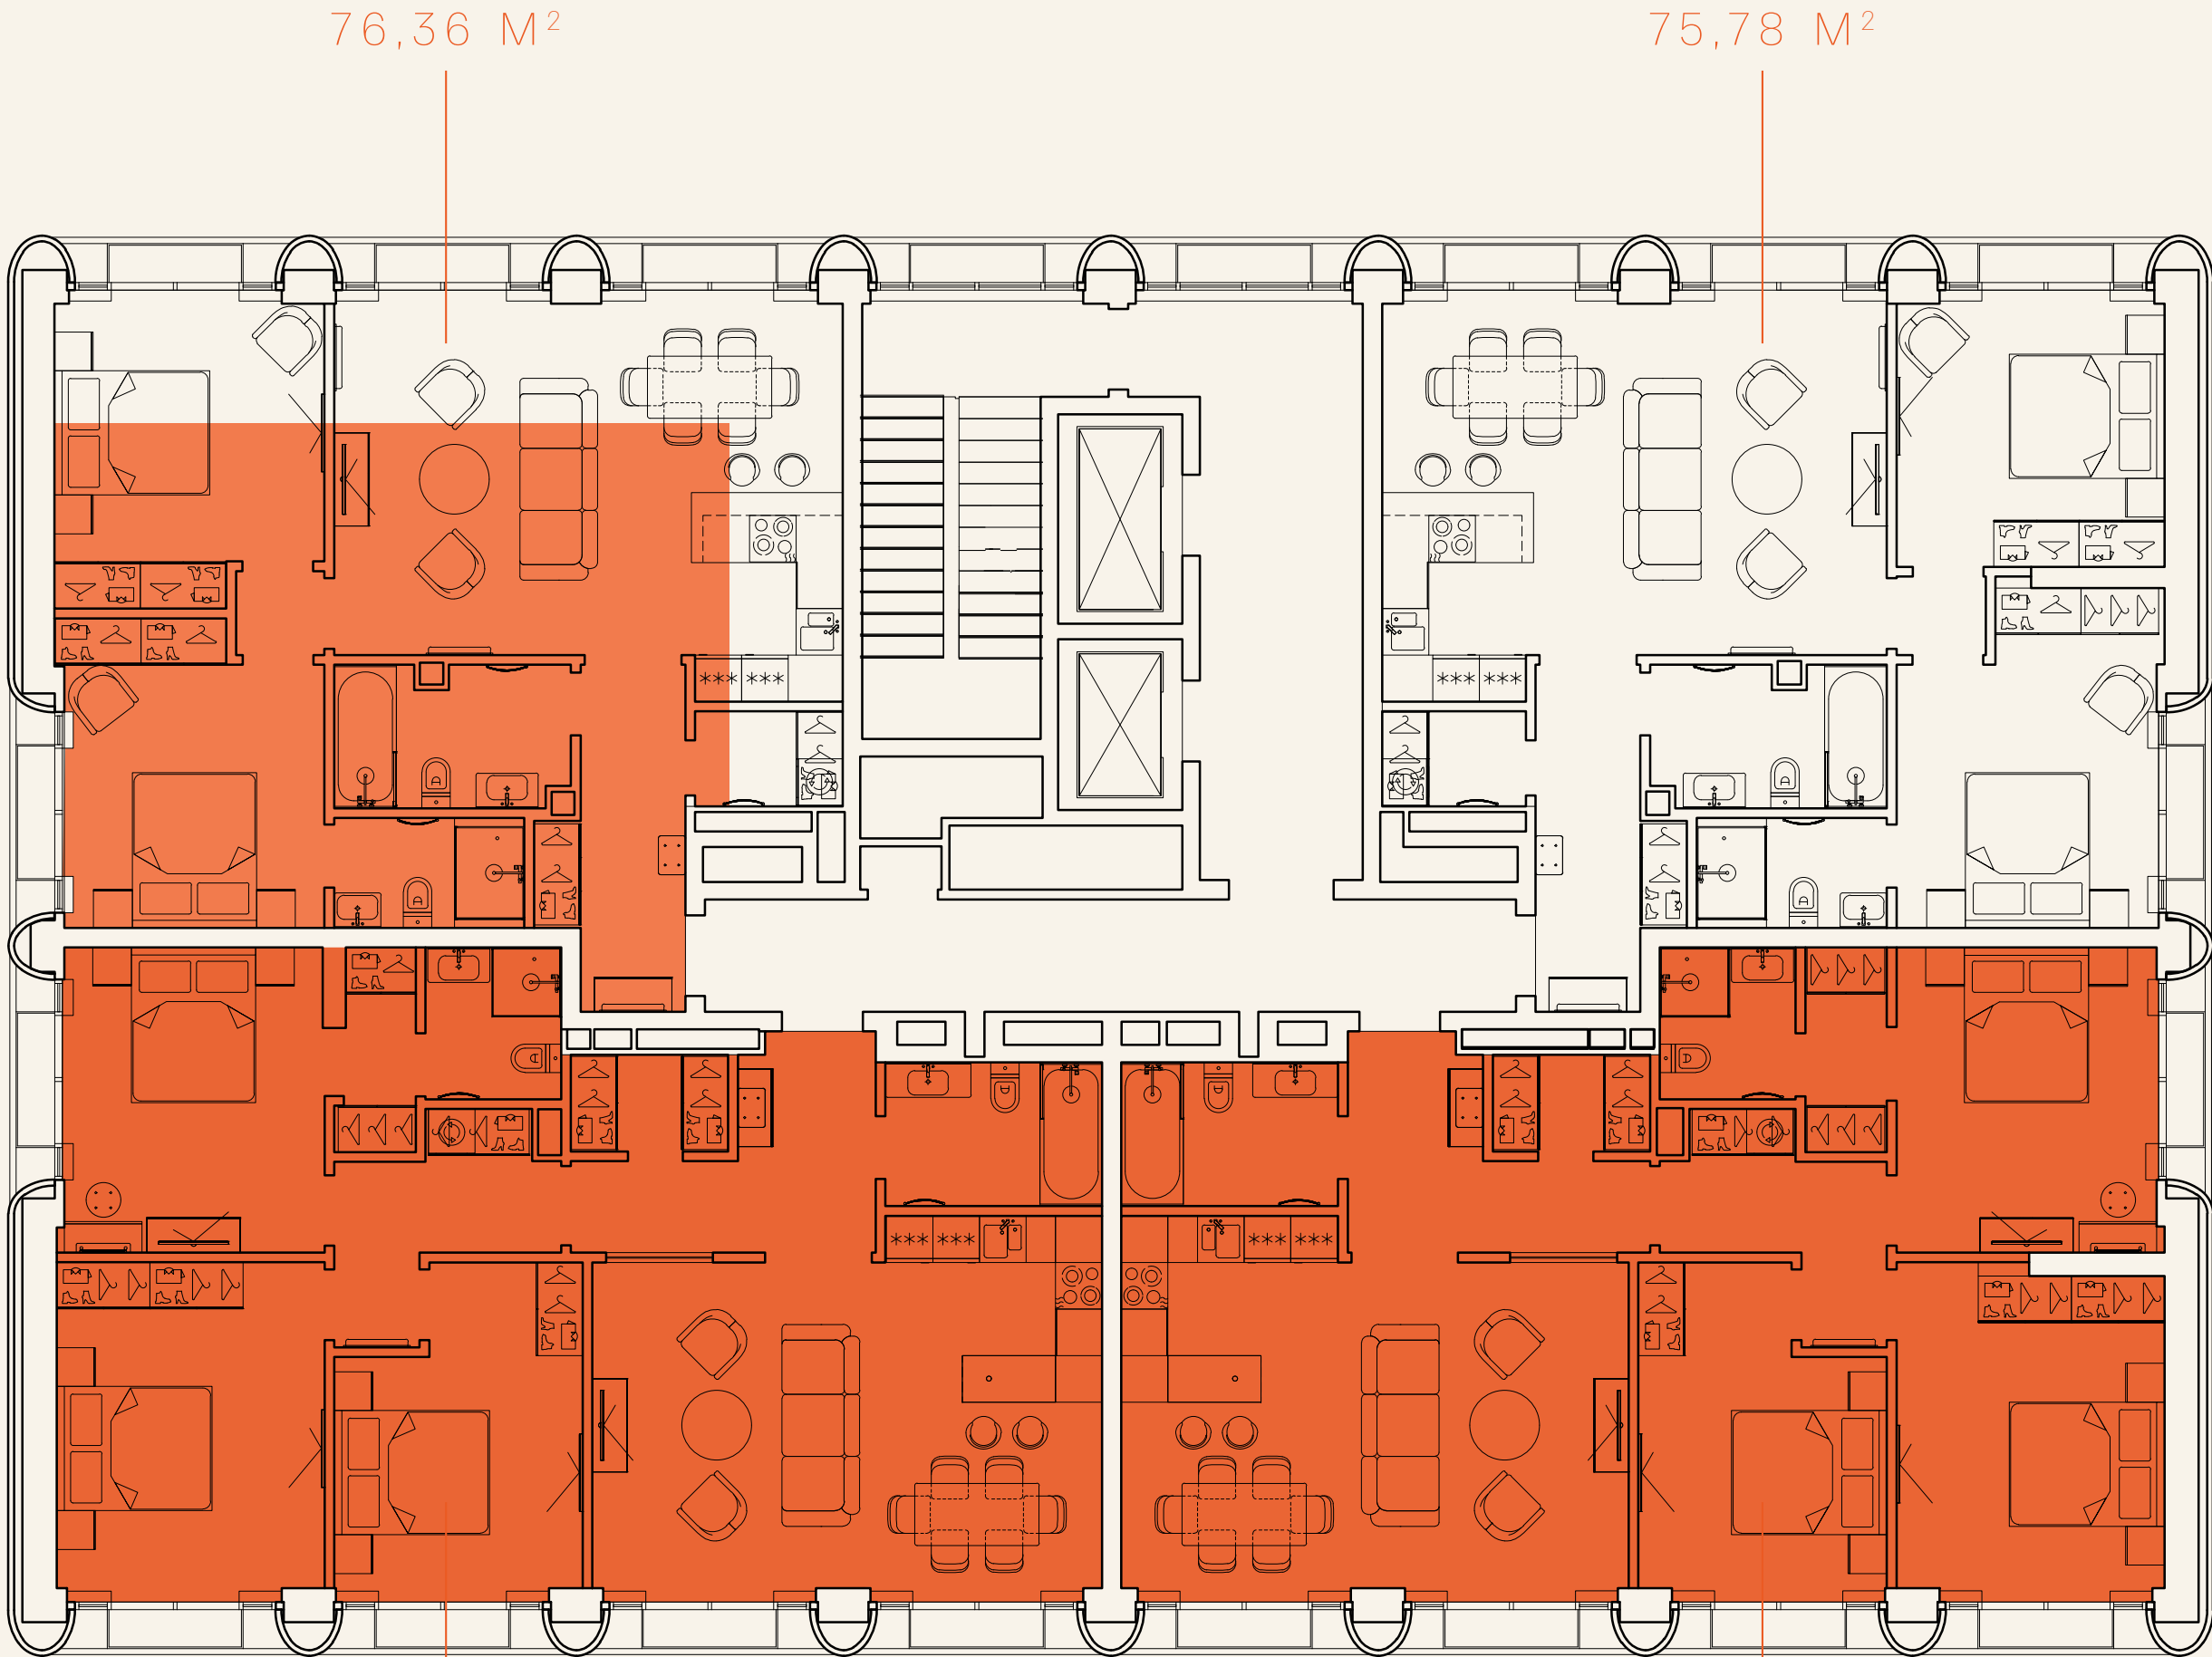

КОЛИЧЕСТВО КОМНАТ:

3 4

2-10 ЭТАЖИ
КВАРТИРЫ
ВЫСОТА ПОТОЛКОВ: 3,9 М