


ПЛАНИРОВОЧНЫЕ
РЕШЕНИЯ

13

128,01 M²

123,51 M²

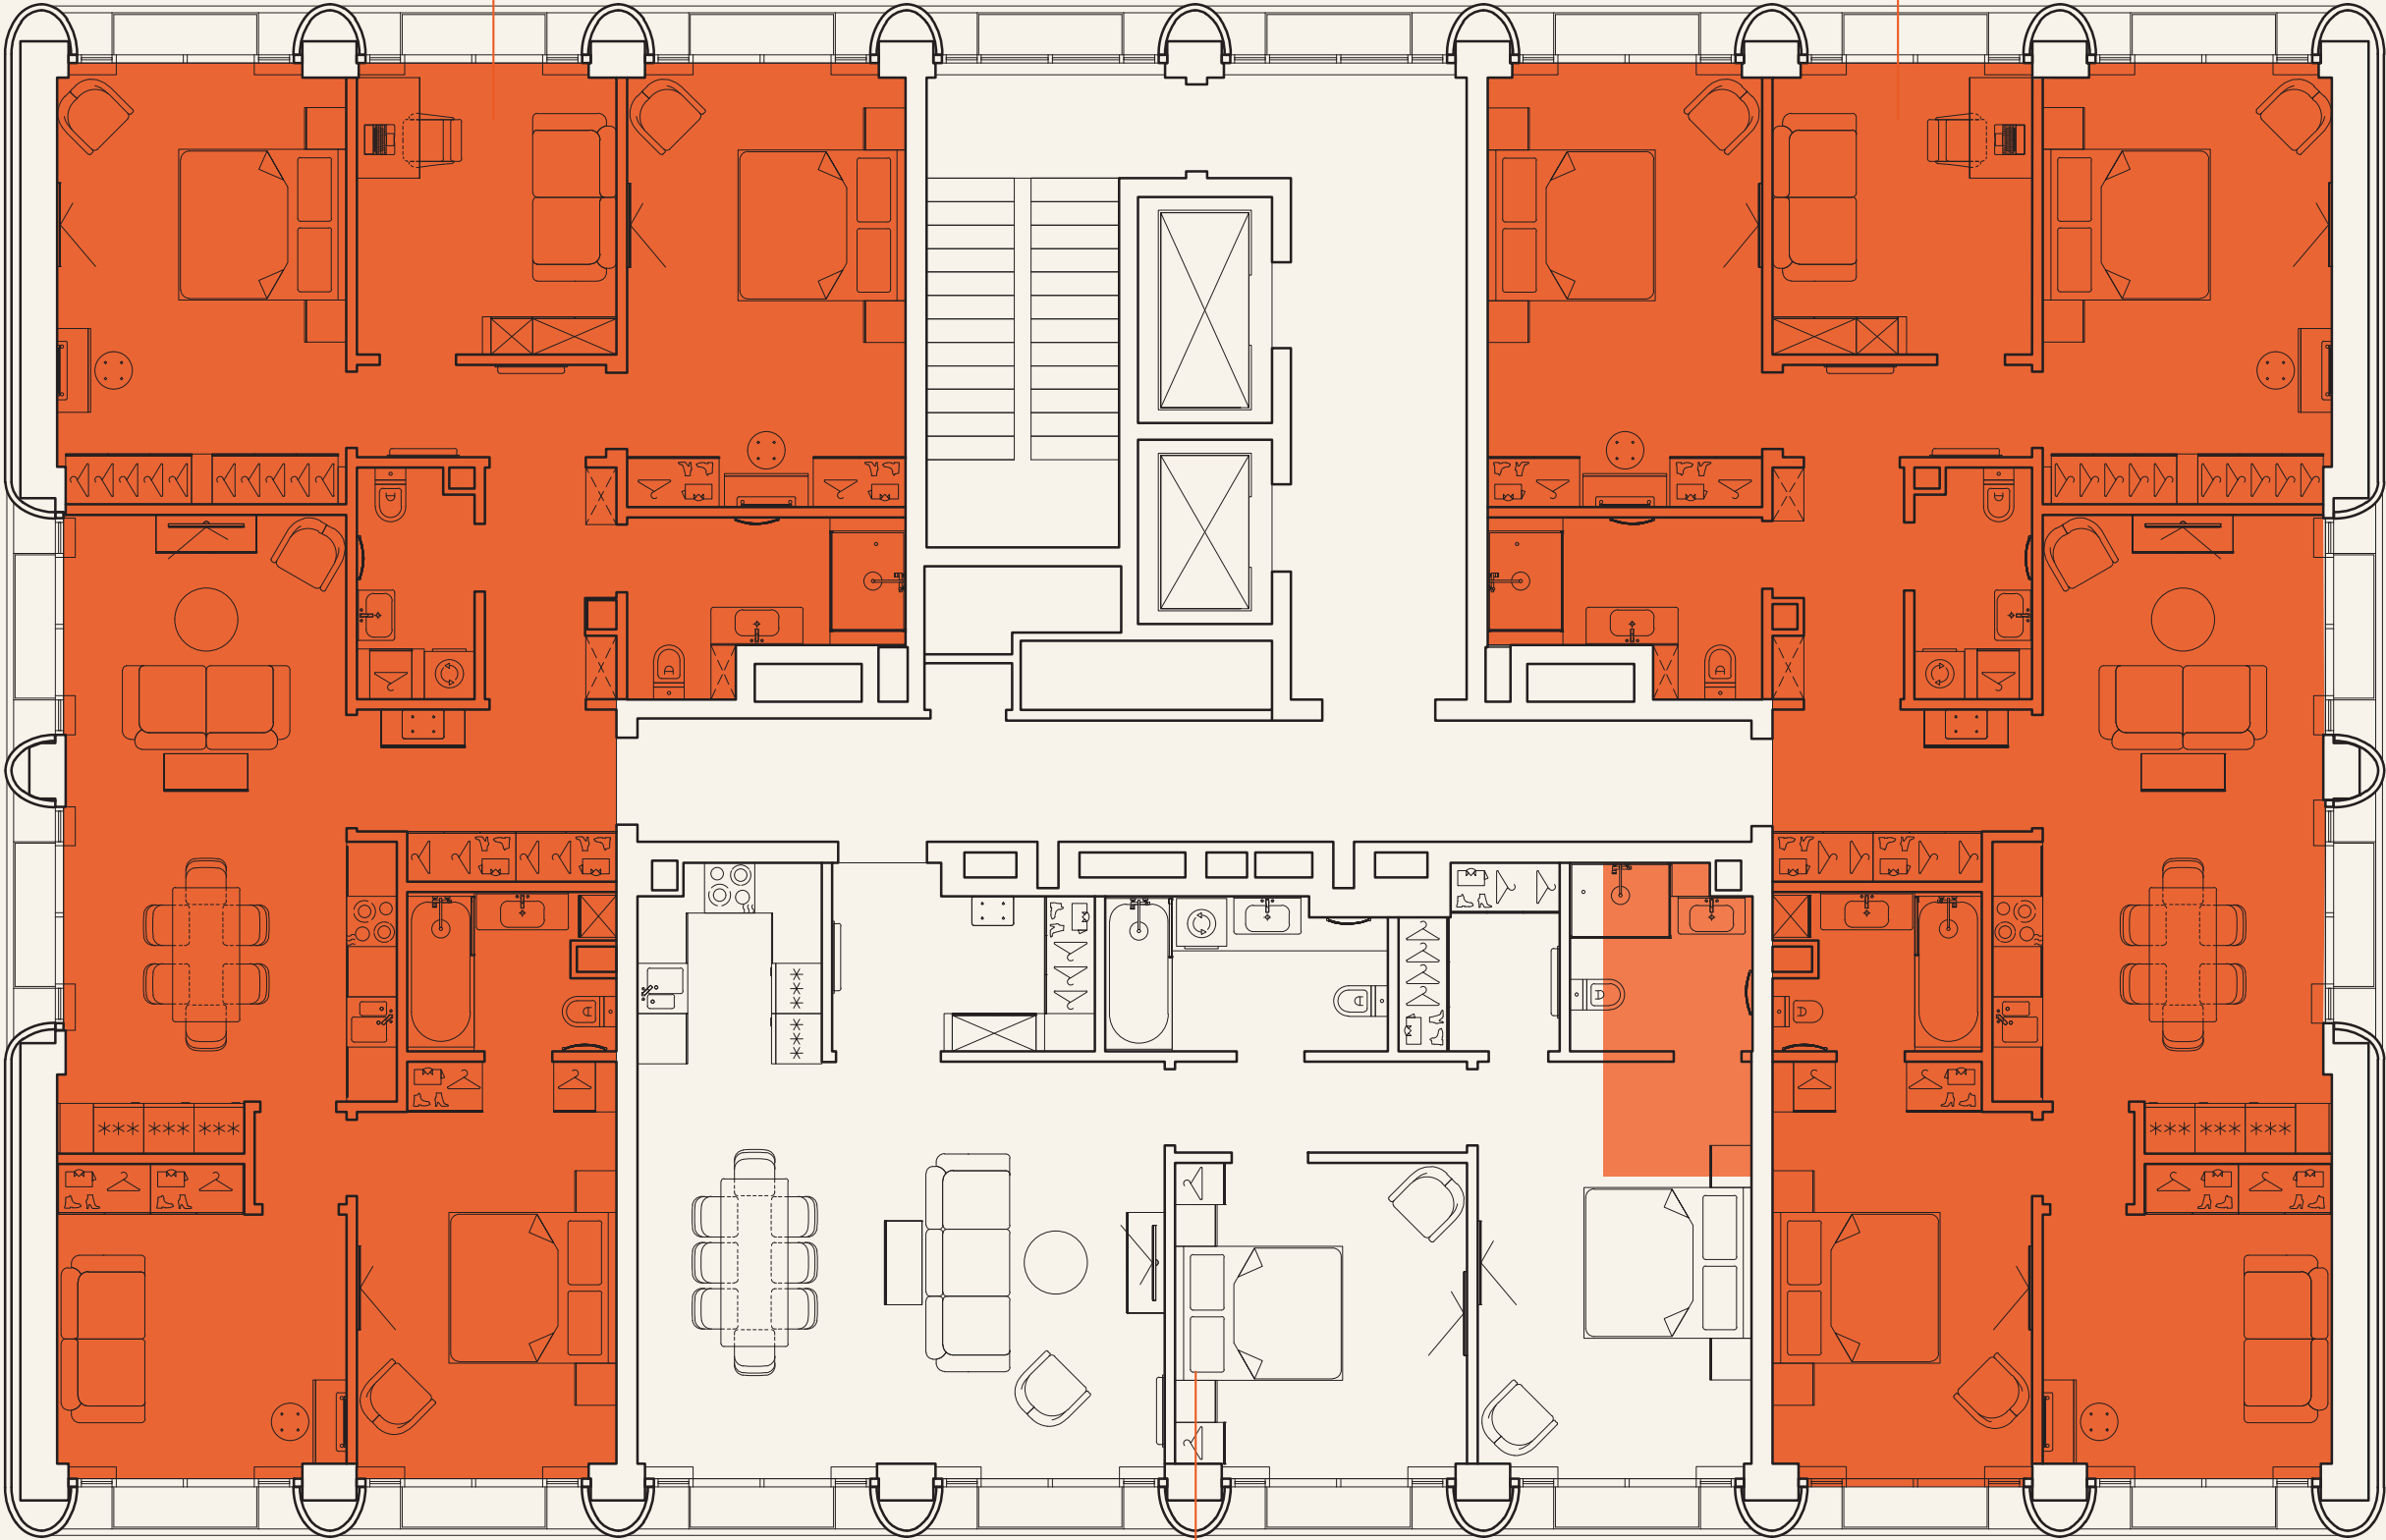

КОЛИЧЕСТВО КОМНАТ:

3 6

11 ЭТАЖ
КВАРТИРЫ
ВЫСОТА ПОТОЛКОВ: 3,5 М.