
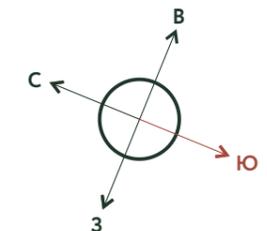


КОРПУС 24.3


2-24 ЭТАЖ

ФЕСТИВАЛЬ ПАРК

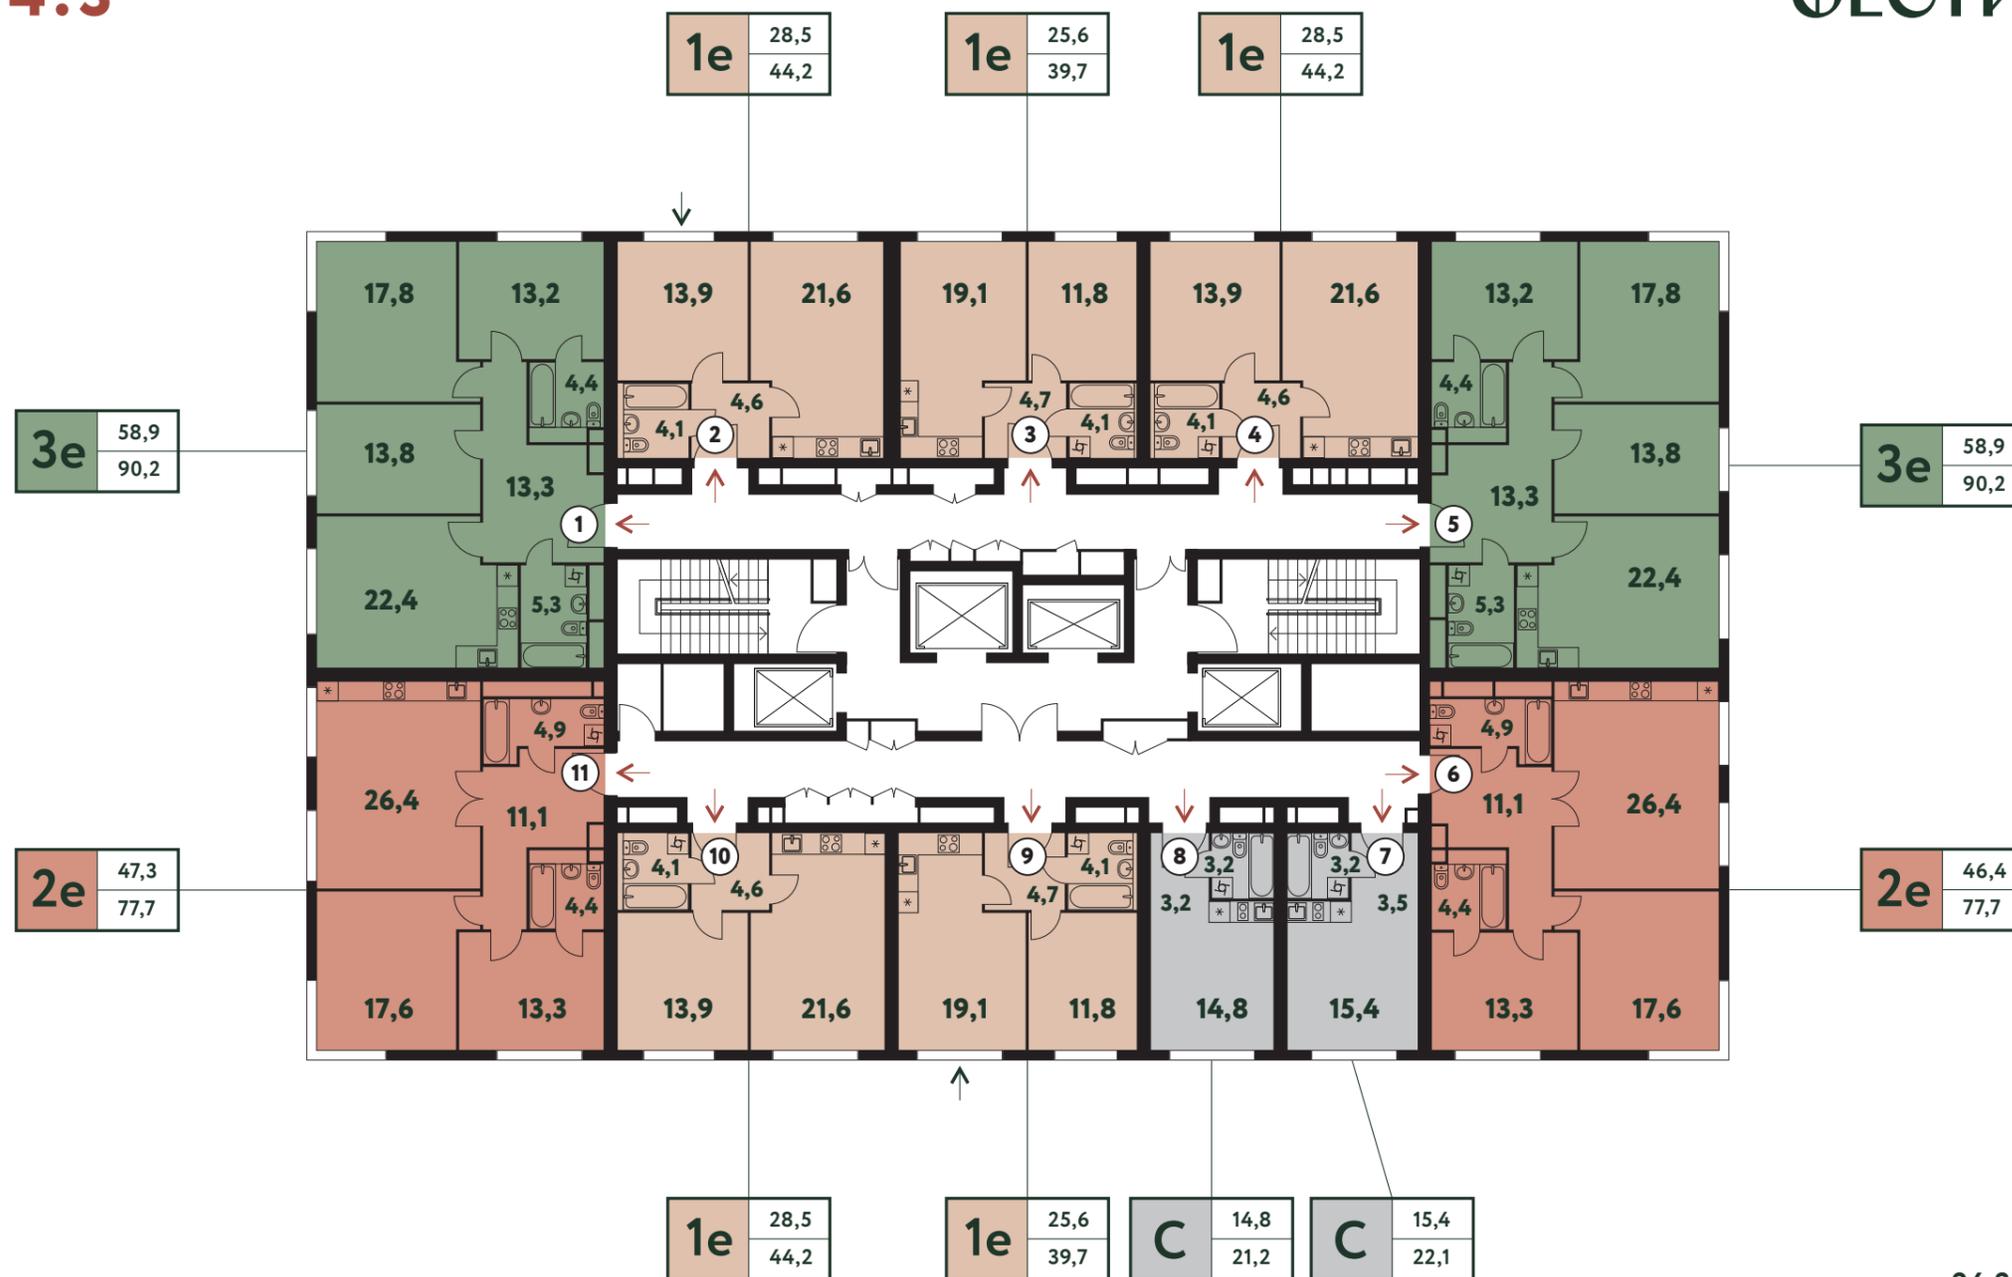

3e	58,9	жилая площадь
	90,2	общая площадь
		количество комнат
		европланировка



- студия
- 1-комнатная квартира
- 2-комнатная квартира
- 3-комнатная квартира
- 4-комнатная квартира

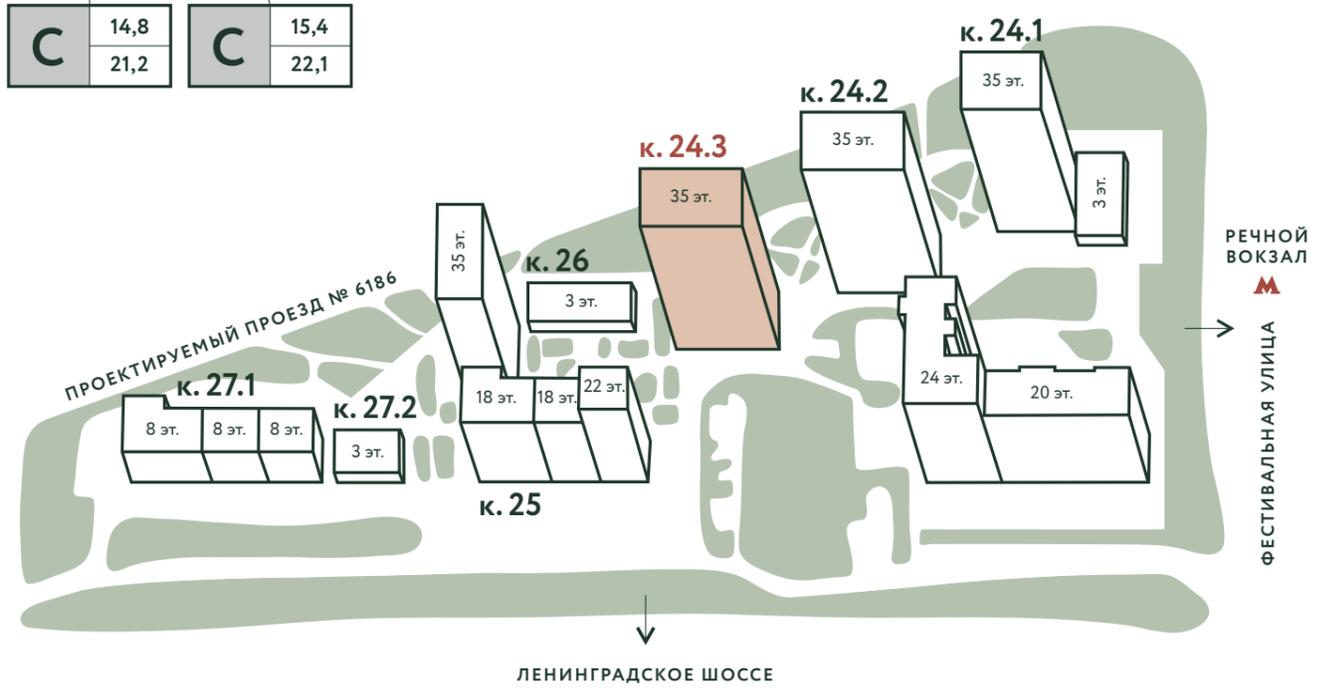

КОРПУС 24.3

25-35 ЭТАЖ

ФЕСТИВАЛЬ ПАРК

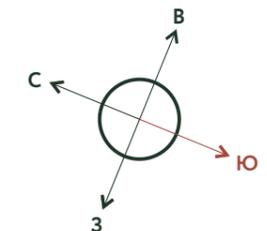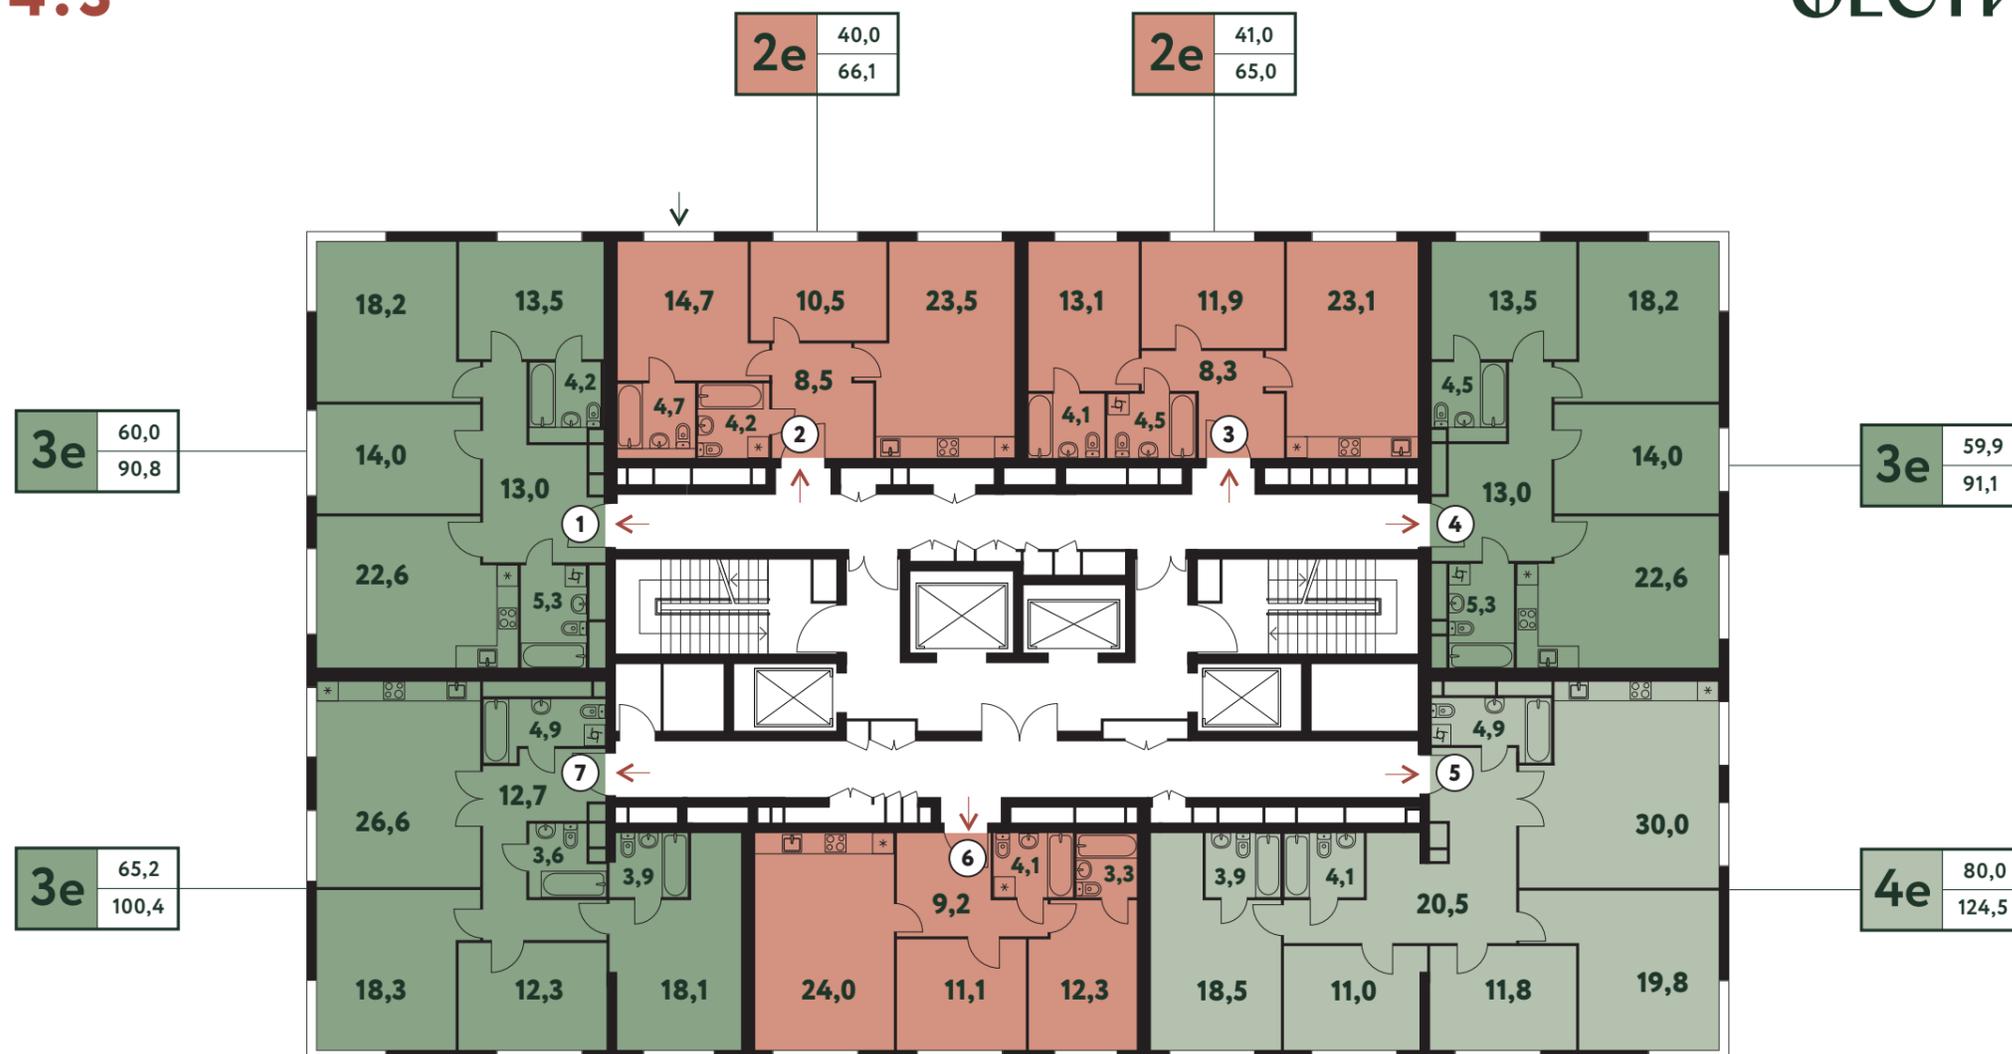

3e	58,9
	90,2

- жилая площадь
- общая площадь
- количество комнат
- европланировка

- студия
- 1-комнатная квартира
- 2-комнатная квартира
- 3-комнатная квартира
- 4-комнатная квартира

