




Корпус 4
Секция 7
Этажей 13
Этаж 3-8

1K
42,9

2E
68,7

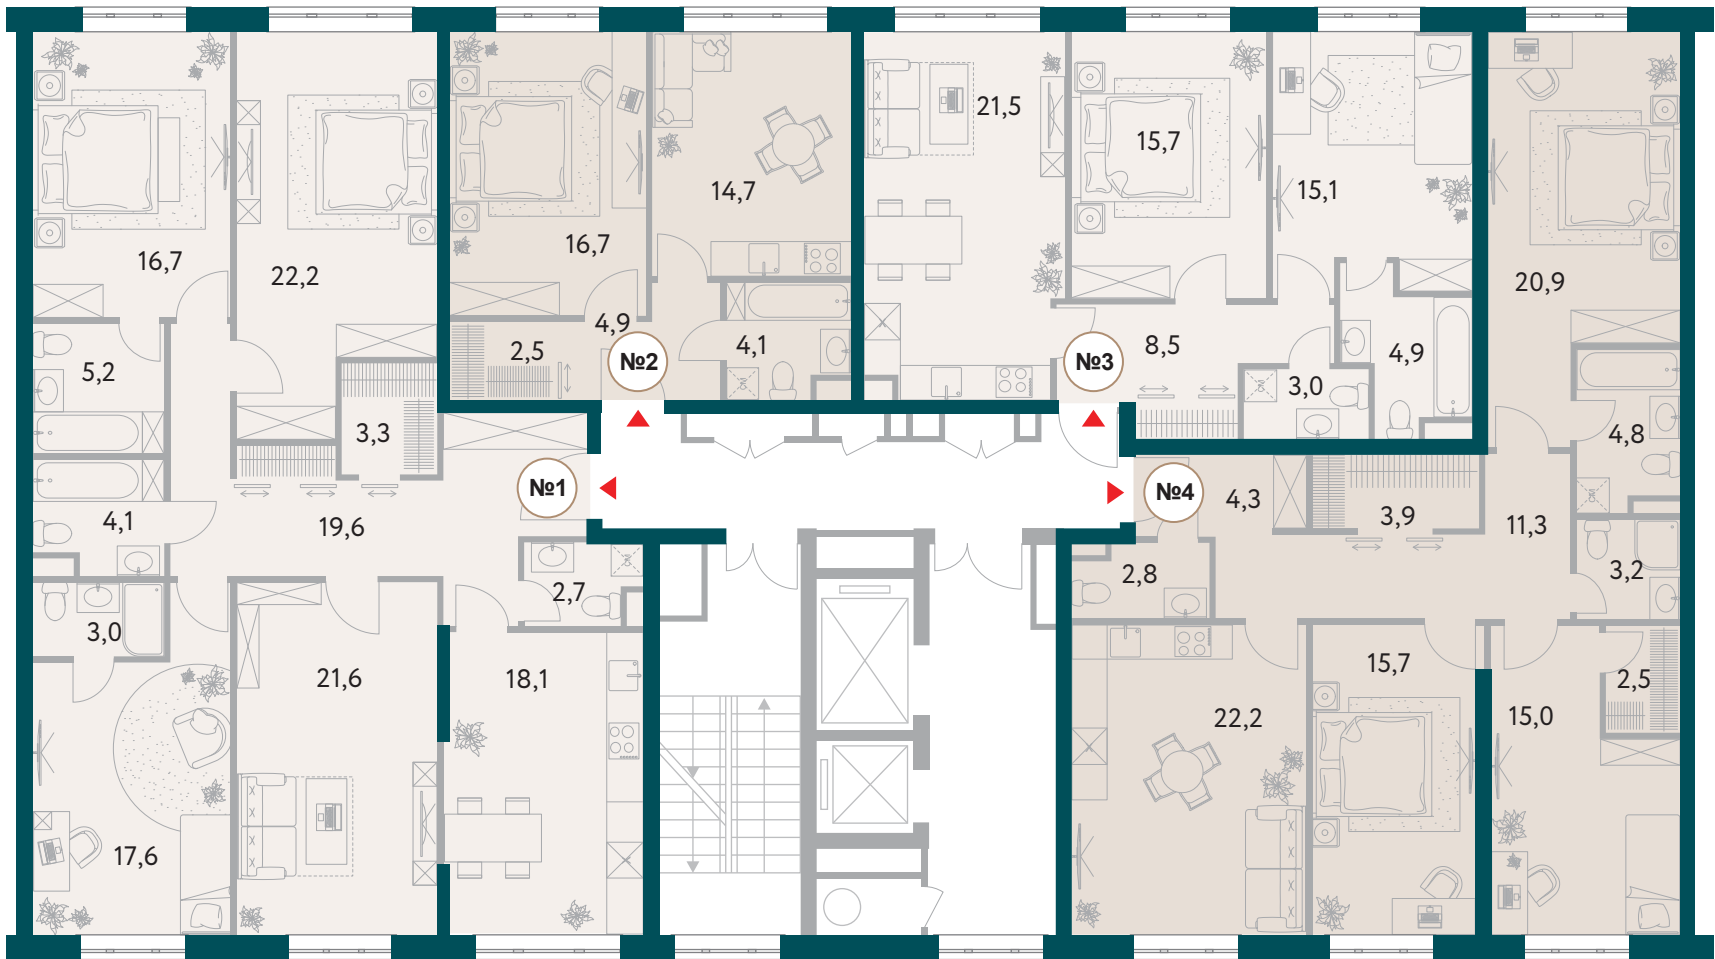

4K
134,1

3E
106,6

