

2-7 ЭТАЖ



8-10 ЭТАЖ


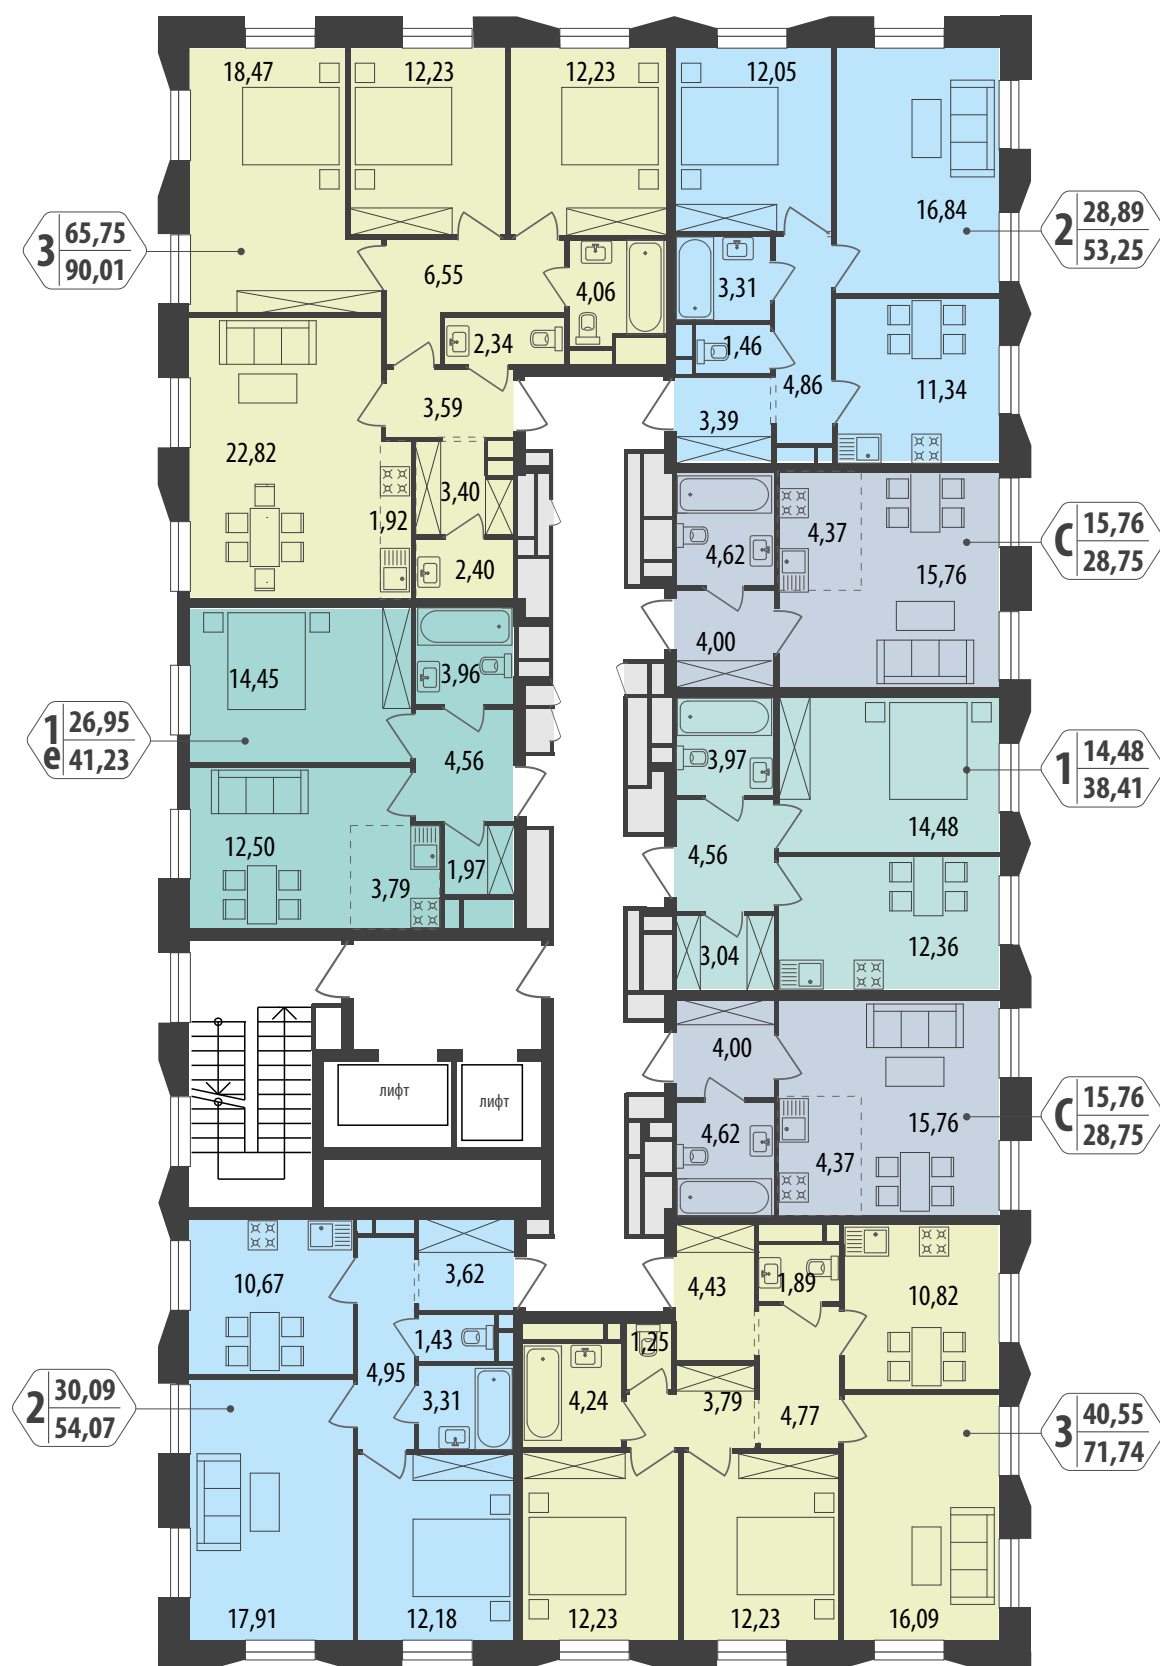


СХЕМА ГЕНПЛАНА

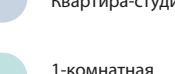

УСЛОВНЫЕ ОБОЗНАЧЕНИЯ:

- 
- Квартира-студия
 - 1-комнатная квартира
 - 2-комнатная квартира
 - 3-комнатная квартира
 - 4-комнатная квартира
 - 1-комн. евро
 - 2-комн. евро
 - 3-комн. евро