


СЕКЦИЯ 9

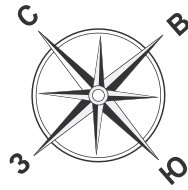

XS	СТУДИЯ
1	КОМНАТНАЯ
S	2-ЕВРО
2	КОМНАТНАЯ
M	3-ЕВРО
3	КОМНАТНАЯ
L	4-ЕВРО
4	КОМНАТНАЯ

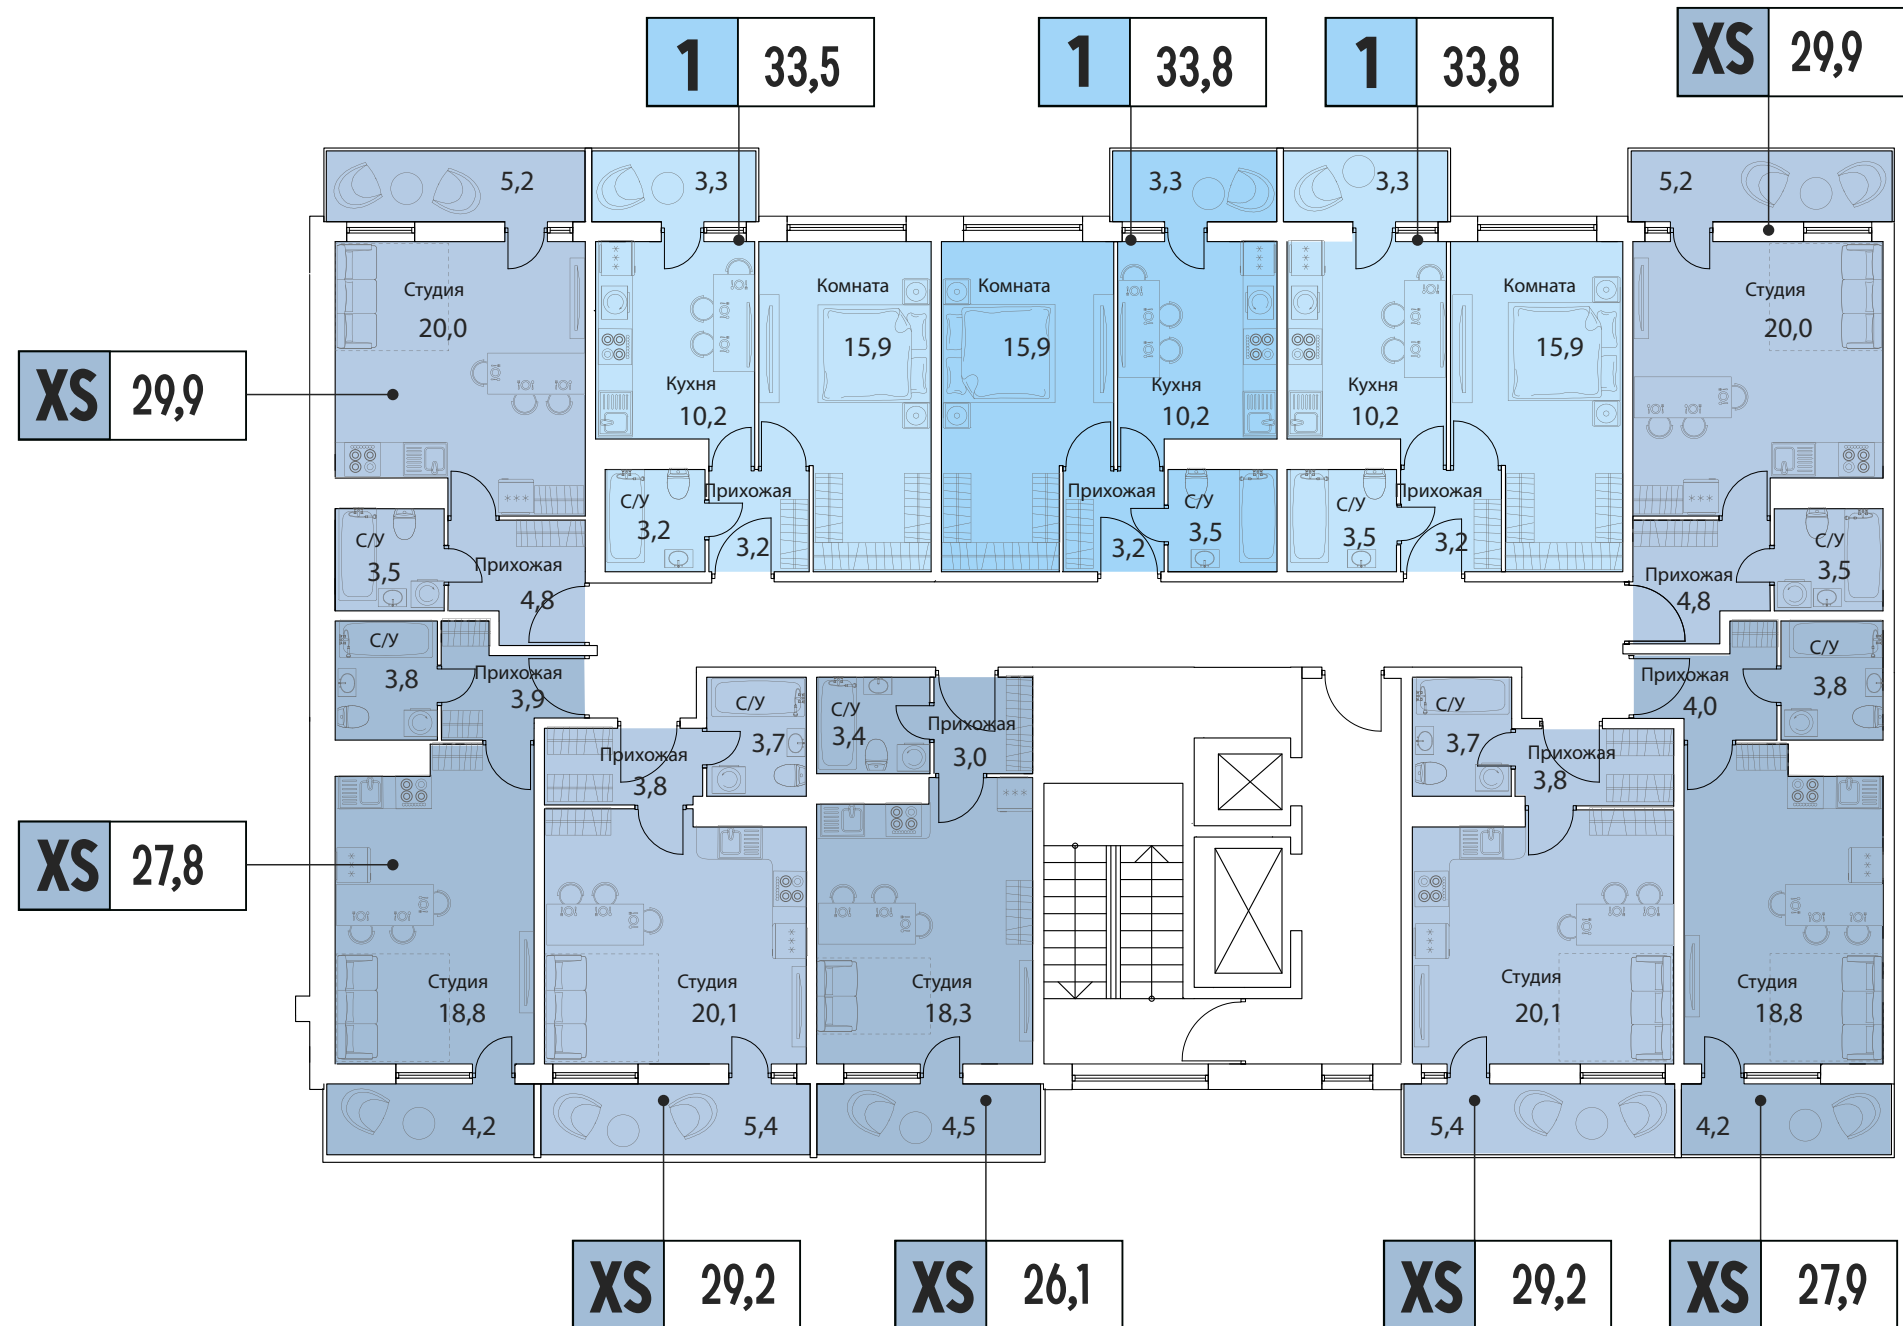


СХЕМА ГЕНЕРАЛЬНОГО ПЛАНА

